

list A

PLOCHY S ROZDÍLNÝM ZPŮSOBEM VYUŽITÍ

PLOCHY ZASTAVĚNÉ A ZASTAVITELNÉ

STAV	skutky	
		PLOCHY SMÍŠENÉ OBÝTNÉ - se speciálním využitím
		PLOCHY SMÍŠENÉ OBÝTNÉ - se speciálním využitím - s omezením
		PLOCHY SMÍŠENÉ OBÝTNÉ - městské
		PLOCHY SMÍŠENÉ OBÝTNÉ - městské - s omezením
		PLOCHY OBČANSKÉHO VYBAVENÍ - veřejná vybavenost
		PLOCHY OBČANSKÉHO VYBAVENÍ - Množství a sportovní zařízení
		PLOCHY VÝROBY A SKLADOVÁNÍ - průmysl a drobná výroba
		PLOCHY VÝROBY A SKLADOVÁNÍ - průmysl a drobná výroba - s omezením
		PLOCHY TECHNICKÉ INFRASTRUKTURY
		PLOCHY OBČANSKÉHO VYBAVENÍ - hřbitovy
		PLOCHY VEŘEJNÝCH PROSTRÁNÍ

PLOCHY DOPRAVNÍ

STAV	NÁZEV
	SILNICE II. TŘÍDY
	SILNICE III. TŘÍDY
 	MÍSTNÍ KOMUNIKACE
 	ČELOVÉ KOMUNIKACE
 	PĚŠÍ A CYKLISTICKÉ KOMUNIKACE
	PĚŠÍ PROPOJENÍ
   	CYKLOTURISTICKÉ TRASY
    	OSA VZLETOVÝCH A PŘIBLIŽOVACÍCH PROSTORŮ

PLOCHY ZELENĚ A VODNÍ

STAV	NÁZEV
	FLOCHY LESNÍ
	FLOCHY LESNÍ - veřejné
	FLOCHY ZEMĚDĚLSKÉ - orná půda, trvalé travní porosty
	VODNÍ FLOCHY A TOKY
	FLOCHY ZELEŇ - veřejné
	FLOCHY ZELEŇ - krajinná
	FLOCHY ZELEŇ - soukromá
	FLOCHY ZEMĚDĚLSKÉ
	FLOCHY ZELEŇ - park
	FLOCHY OBČANSKÉHO VYBAVENÍ - golf
	VODNÍ FLOCHY A TOKY REKREACI

INFORMATIVNÍ ÚDAJE

	PAMÁTKOVĚ CHRÁNĚNÉ OBJEKTY
	BOŽÍ MUKA, KAPLE, SOCHA

ÚZEMNÍ SYSTÉM EKOLOGICKÉ STABILITY

	INTERAKČNÍ PRVKY VYMEZENÉ
	INTERAKČNÍ PRVKY NAVRŽENÉ
	NADREGIONÁLNÍ BIOKORIDOR FUNKČNÍ
	REGIONÁLNÍ BIOCENTRUM FUNKČNÍ
	LOKÁLNÍ BIOKORIDOR FUNKČNÍ
	LOKÁLNÍ BIOCENTRUM FUNKČNÍ
187	OZNAČENÍ PRVKU ÚSES




OCHRANA PŘÍRODY

	EVROPSKÝ VÝZNAMNÁ LOKALITA
	PTAČÍ OBLAST
	OCHRANNÉ PÁSMA LESNÍCH PLOCH
	OCHRANNÉ PÁSMA HRBITOVA
	OCHRANNÉ PÁSMA HRBITOVA - NAVRHI
	MAXIMÁLNÍ HRANICE NEGATIVNÍHO VLIVU PROSTŘEDÍ ČISTÝNY ODPADNÍCH VO
	OCHRANNÉ PÁSMA EL. VEDENÍ
	OCHRANNÉ PÁSMA VTL
	OCHRANNÉ PÁSMA SILNICE A ŽELEZNICE
	HLUKOVÁ ISOFONA $L_{eq,50}$ dB PRO POHLTIVÝ TERÉN
	HLUKOVÁ ISOFONA $L_{eq,50}$ dB PRO POHLTIVÝ TERÉN
	AKTIVNÍ ZÓNA ZAPLAVOVÉHO ÚZEMÍ
	STAVEBNÍ UŽIVATEL - KÓTA 374,6 m n.ú.
	MAXIMÁLNÍ HRANICE NEGATIVNÍHO VLIVU PROSTŘEDÍ ZEMLĚDĚLSTVÍ, VÝROBY
	HRANICE ZÁPPLAVY Q100
	OP VZLETÝCH A PŘÍBLIŽOVACÍCH PROSTORŮ

TECHNICKÁ INFRASTRUKTURA

stav	návrh
	EL. VEDENÍ VN 22 kV
	EL. VEDENÍ VN 22 kV - NÁVRH ZRUŠENÍ LINKY
	EL. KABEL VN 22kV
	EL. KABEL VN 22kV - NÁVRH ZRUŠENÍ LINKY
	TRAFOSTANICE
	SLOUP VN
	VYSOKOTLAKÝ PLYNOVOD
	STŘEDOTLAKÝ PLYNOVOD
	ANODOVÉ UZEMĚNÍ
	REGULAČNÍ STANICE
	ČERPAČNÍ STANICE - VODOVOD
	VODOVOD
	ODLEHČOVACÍ KOMORA
	ČISTÍRNA ODPADNÝCH VOD
	ČERPAČNÍ STANICE - KANALIZACE
	KANALIZACE JEDNOTNA
	KANALIZACE SPLAŠKOVÁ
	KANALIZAČNÍ VÝTLAK
	KANALIZACE DEŠŤOVÁ
	KORIDOR PRO PATEŘNÍ KANALIZACI SBĚRA
	ZATRUBNĚNÁ VODOČE
	PROTIPOVODOVÉ OPATŘENÍ
	RADIORELEOVÁ TRASA
	RADIOKOMUNIKAČNÍ VYSÍLAČ
	METALICKÝ TELEKOMUNIKAČNÍ KABEL
	OPTICKÝ TELEKOMUNIKAČNÍ KABEL

CELÉ ÚZEMÍ SE NACHÁZÍ V OP PŘEHLEDOVÝCH SYSTÉMŮ - LETECKÁ STAVBA VČ. OCHRANNÉHO PÁSMU - OP RADIOLOKAČNÍHO PROSTŘEDKU RHT TŘEBOTOVICE

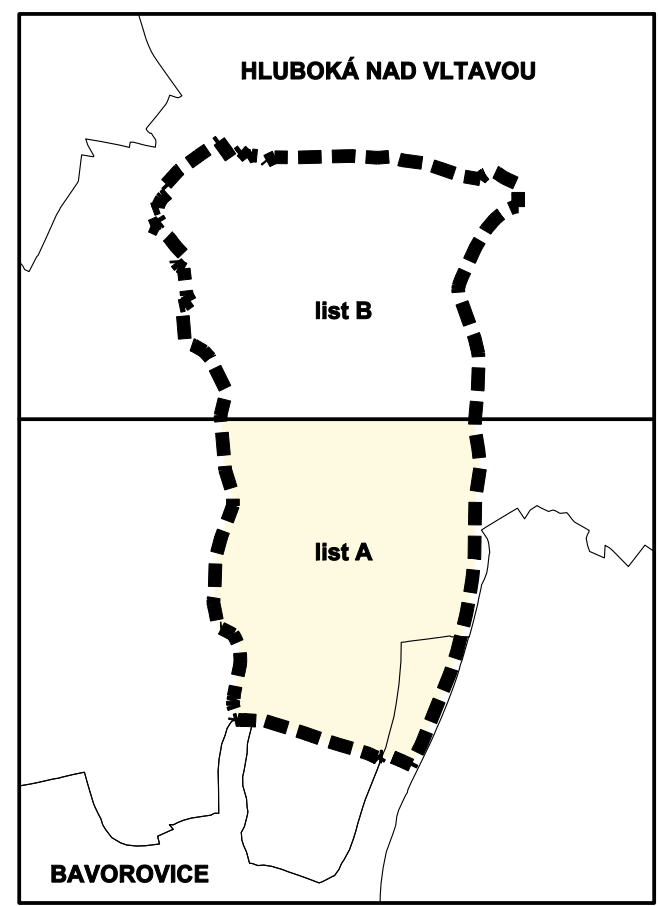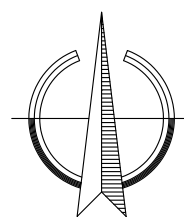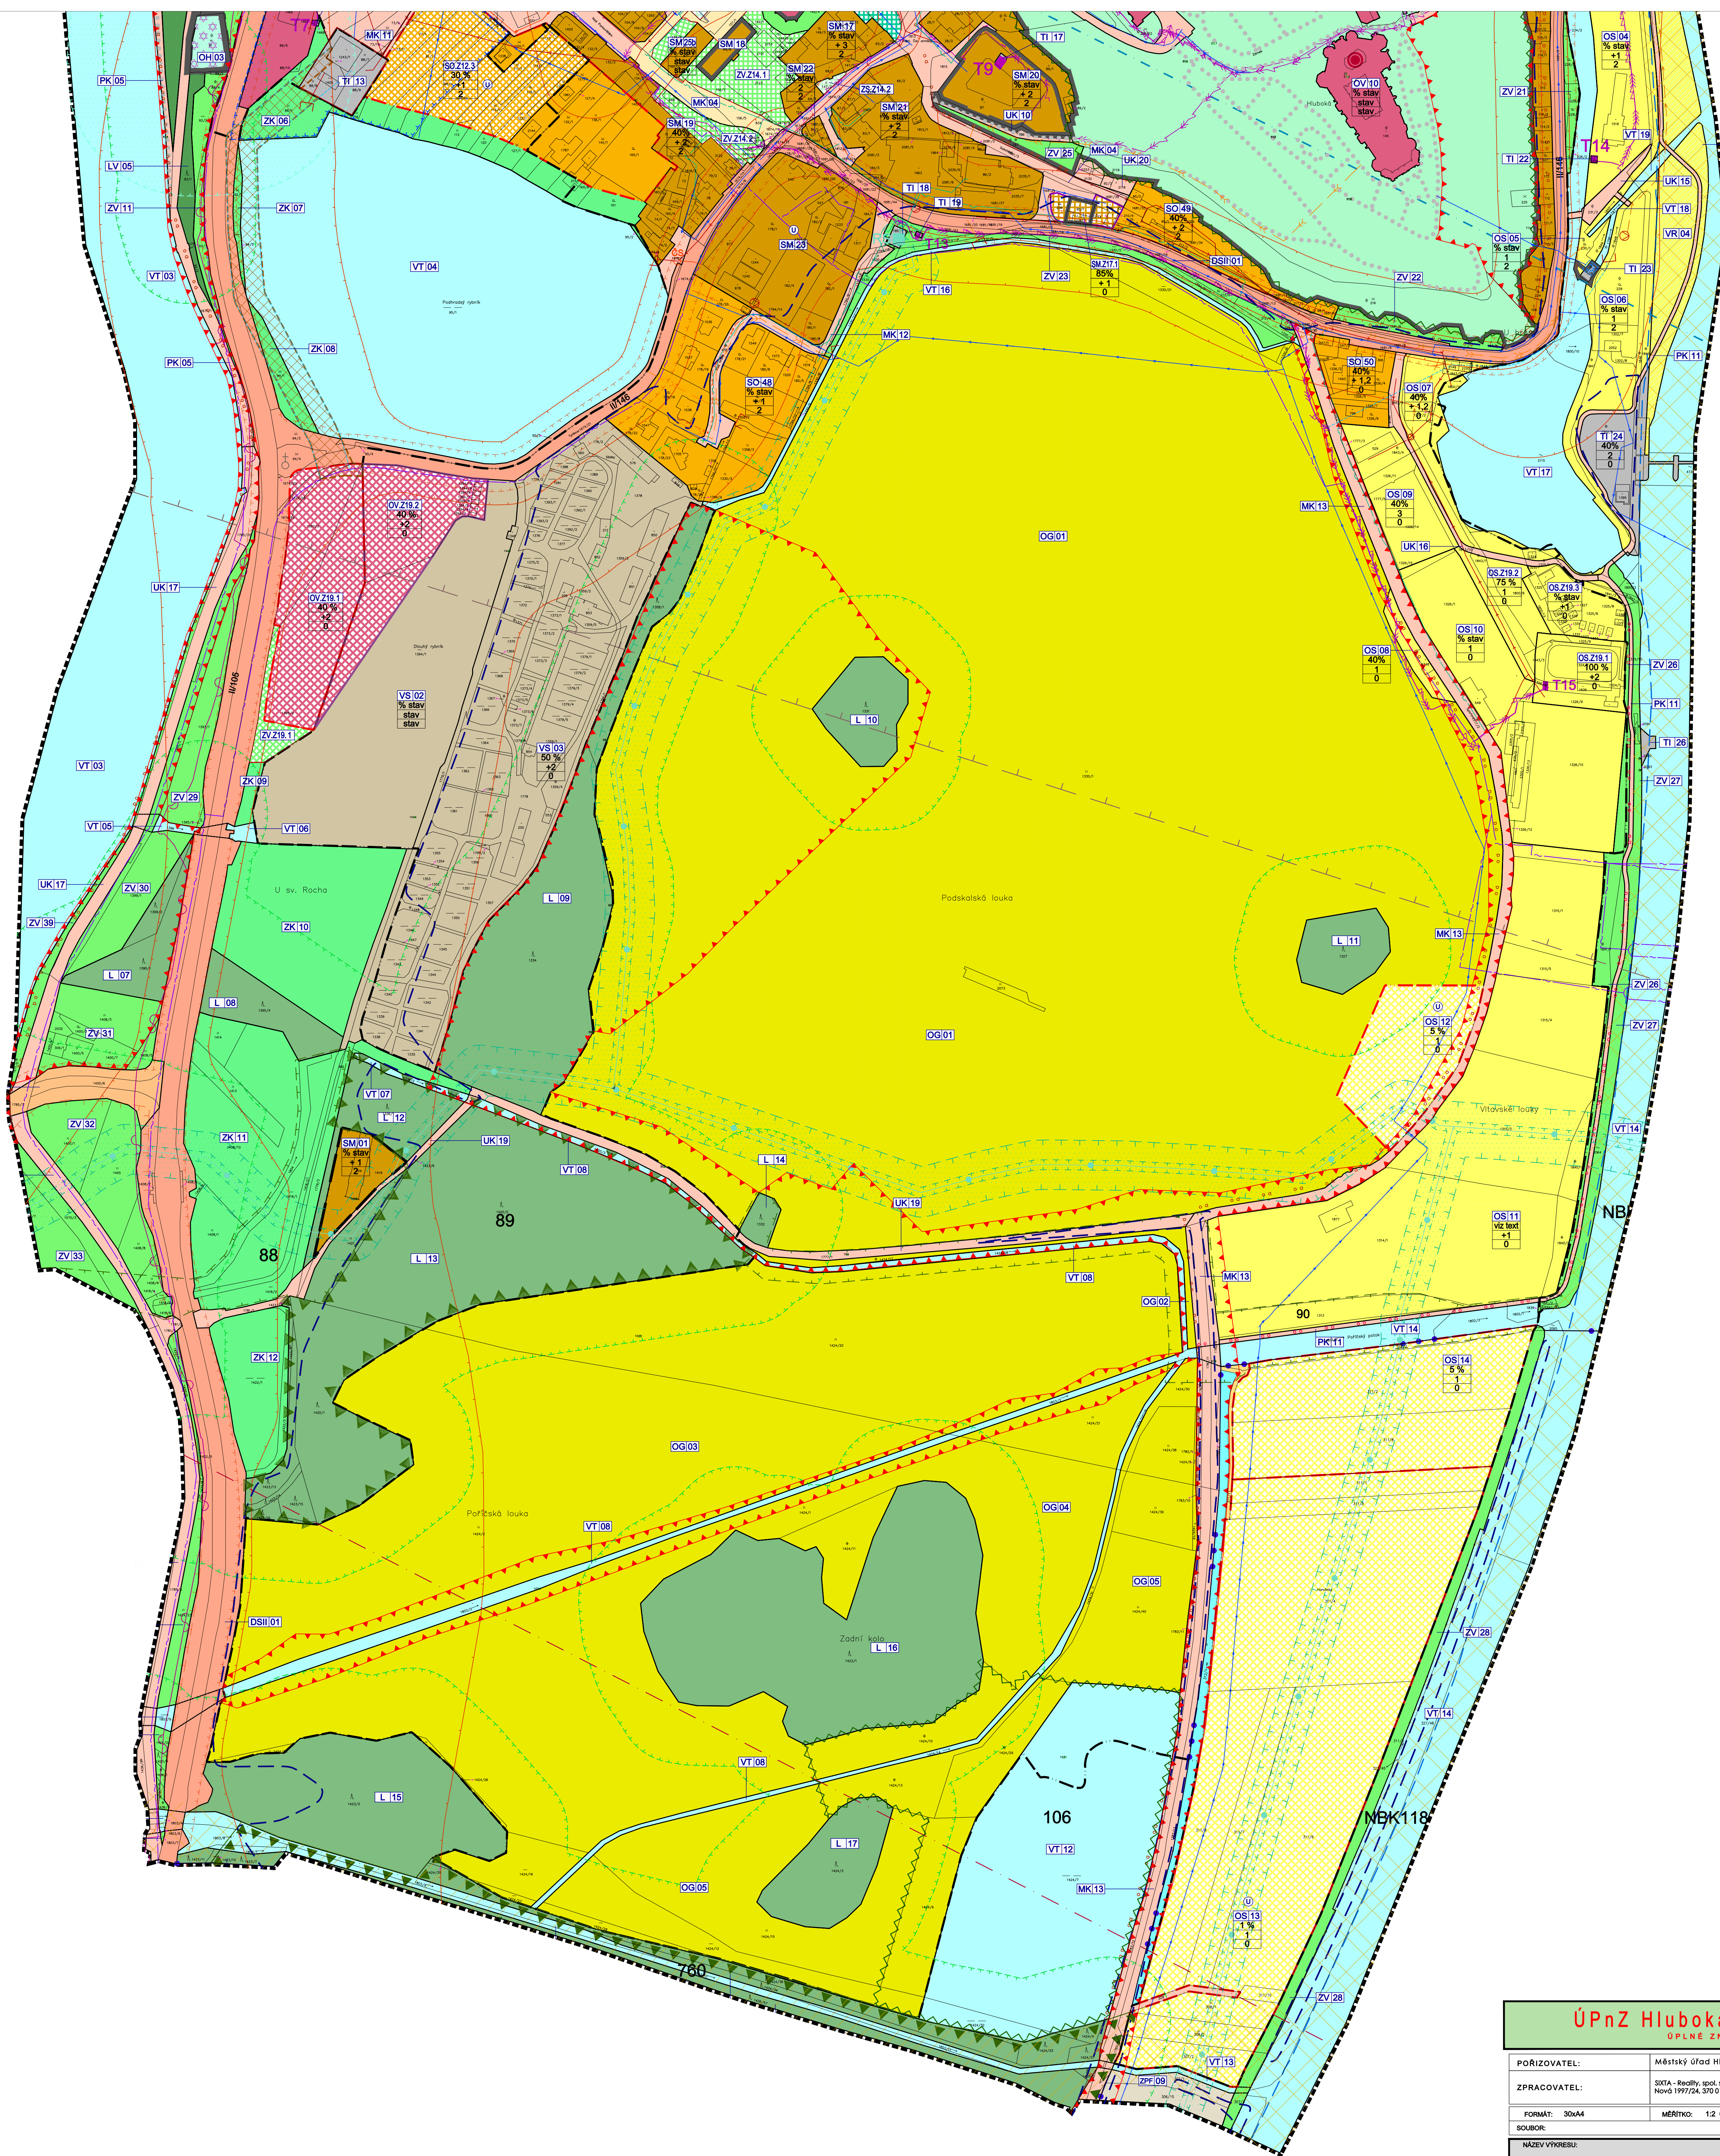

II.1. - KOORDINAČNÍ VÝKRES - list A

DATUM VYDÁNÍ: 27.6.2022

ÚPnZ Hluboká nad Vltavou - Město

ÚPLNÉ ZNĚNÍ PO ZMĚNÁCH č.1-20

POŘIZOVATEL:		Městský úřad Hluboká nad Vltavou, ve spolupráci s kvalifikovanou úřední osobou			
ZPRACOVATEL:		ZOTA - Realty, spol. s r.o. Nová 1997/24, 370 01 České Budějovice			
FORMAT: 30x44	MĚRITKO: 1:2 000	STUPĚŇ: ÚPLNÉ ZNĚNÍ	DATUM: Srpenec 2022	PŘÍB.	
SOUBOR:		C. ZAKAZKY		ČÍSLO VÝKRESU	
NÁZEV VÝKRESU:				KOORDINAČNÍ VÝKRES	
				II.1.	