
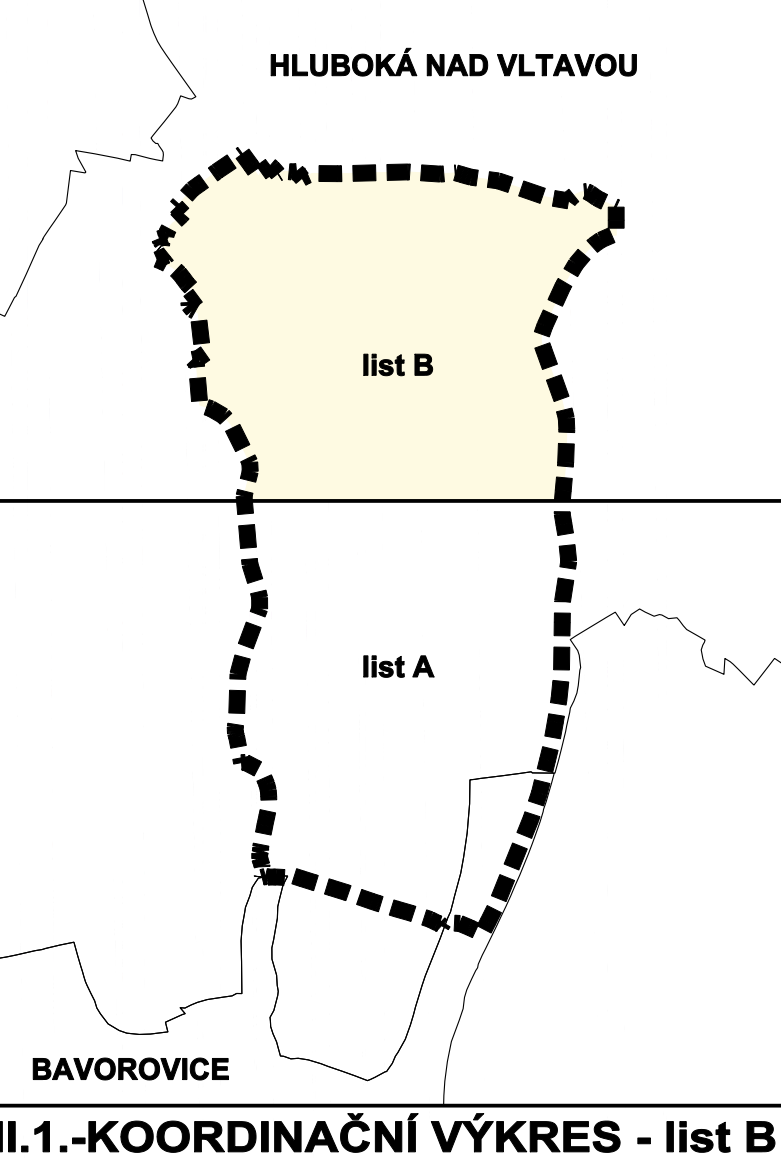


ÚPnZ HLUBOKÁ NAD VLTAVOU - MĚSTO - ÚPLNÉ ZNĚNÍ PO ZMĚNÁCH č. 1-20

list B

LEGENDA

HRANICE A ZNAČENÍ	
■ ■ ■ ■ ■	HRANICE ŘEŠENÉHO ÚZEMÍ
— — — — —	HRANICE KATASTRÁLNÍHO ÚZEMÍ
— — — — —	HRANICE ZASTAVĚNÉHO ÚZEMÍ
— — — — —	HRANICE ZASTAVITELNÝCH PLOCH
— — — — —	PLOCHA PŘESTAVBY
— — — — —	PLOCHA ZMĚNY VYUŽITÍ ÚZEMÍ
20	OZNAČENÍ PLOCH STABILIZOVANÉHO ÚZEMÍ
15	ČÍSELNÉ OZNAČENÍ PLOCH
U	POVINNOST ZPRACOVÁNÍ ÚZEMNÍ STUDIE
45% +1,2 0	ZASTAVITELNOST PARCELY
1- PLOCHA 2- ŠIKMA	VÝŠKA ZASTAVBY (viz textová část)
— — — — —	TVAR STŘECHY 0 - ROVNINÁ BEZ OMEZENÍ SKLONU
— — — — —	STAVEBNÍ HRANICE
→	MOŽNÉ DOPRAVNÍ NÁPOJENÍ

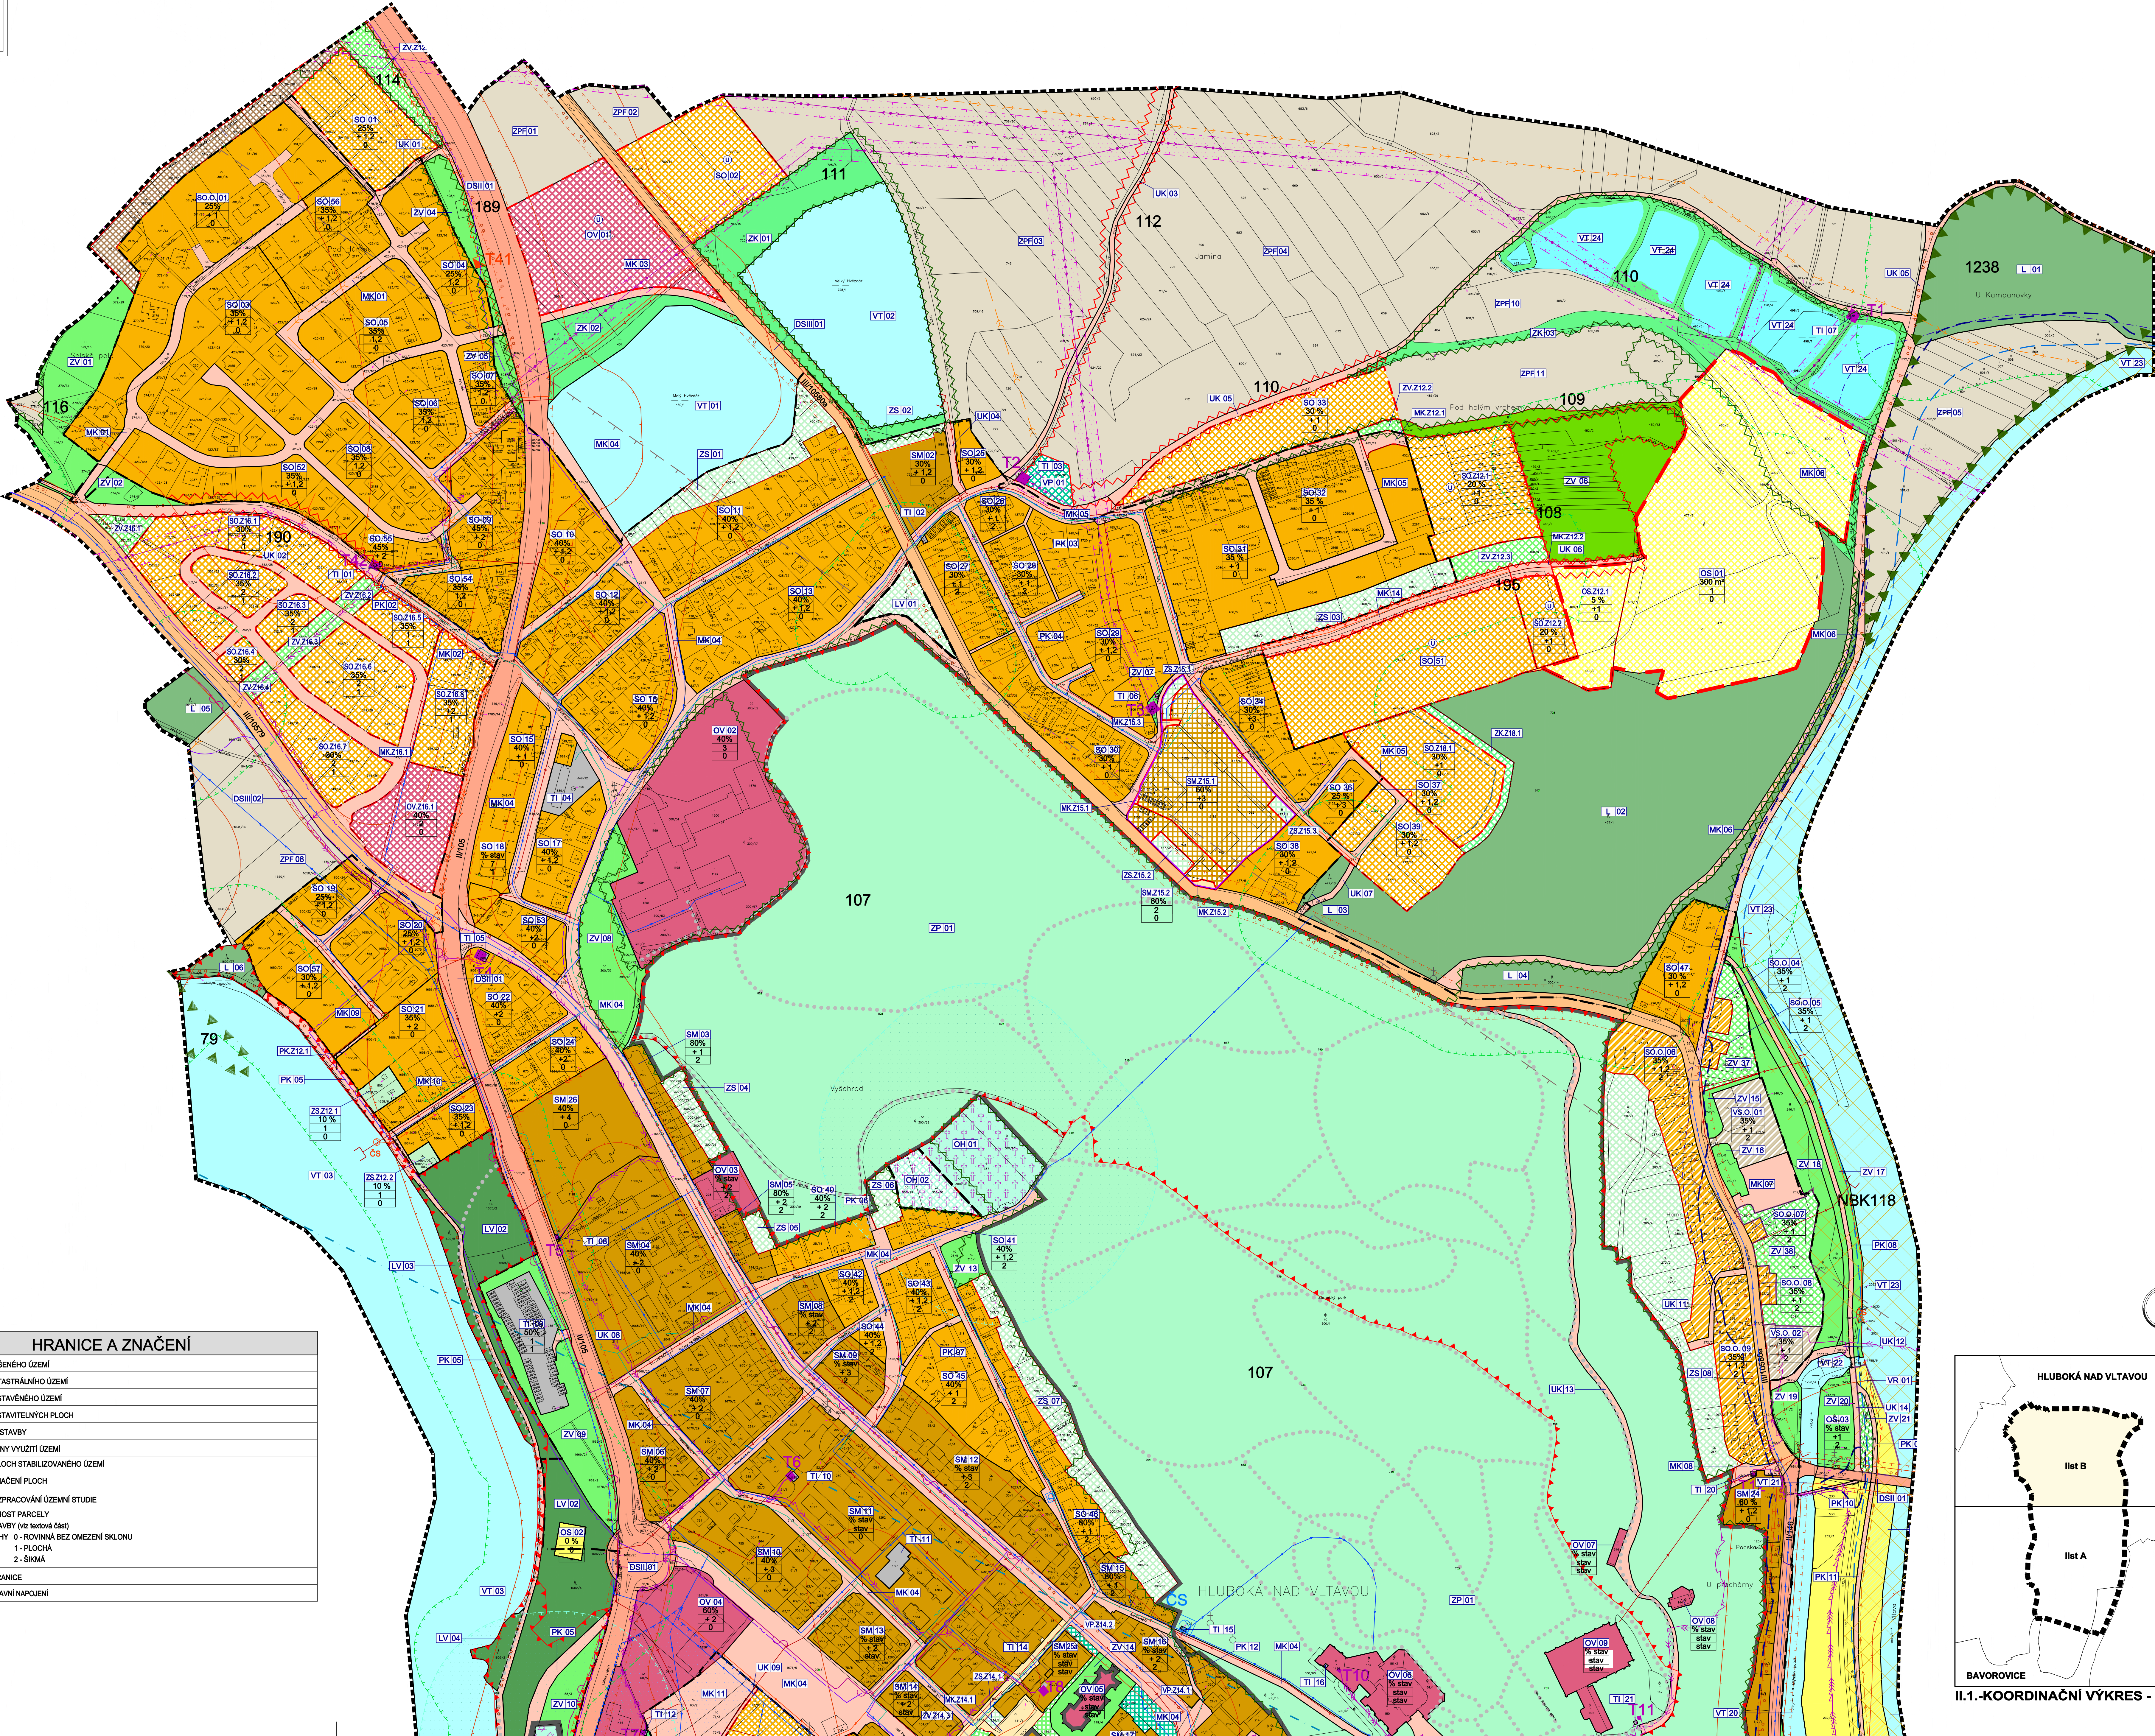

II.1.-KOORDINAČNÍ VÝKRES - list B