

## LEGENDA

HRANICE A ZNAČENÍ	
■■■■■	HRANICE ŘEŠENÉHO ÚZEMÍ
----	HRANICE KATASTRÁLNÍHO ÚZEMÍ
----	HRANICE ZASTAVĚNÉHO ÚZEMÍ
----	HRANICE ZASTAVITELNÝCH PLOCH
----	PLOCHA PŘESTAVBY
----	PLOCHA ZMĚNY VYUŽITÍ ÚZEMÍ
20	ODZNAČENÍ PLOCH STABILIZOVANÉHO ÚZEMÍ
16	ČÍSELNÉ ODZNAČENÍ PLOCH
U	POVINNOST ZPRACOVÁNÍ ÚZEMNÍ STUDIE
45% +1,2 0	ZASTAVITELNOST PARCELY VÝŠKA ZÁSTAVBY (viz textová část) TVAR STŘECHY 0 - ROVNÁ BEZ OMEZENÍ SKLONU 1 - PLOCHA 2 - ŠIKMÁ
---	STAVEBNÍ HRANICE
→	MOŽNÉ DOPRAVNÍ NÁPOJENÍ

## PLOCHY S ROZDÍLNÝM ZPŮSOBEM VYUŽITÍ

stav	návrh	popis
SO	SO.01	PLOCHY SMÍŠENÉ OBYTNÉ - se specifickým využitím
SO	SO.02	PLOCHY SMÍŠENÉ OBYTNÉ - se specifickým využitím - s omezením
SM	SM.01	PLOCHY SMÍŠENÉ OBYTNÉ - městské
SM	SM.02	PLOCHY SMÍŠENÉ OBYTNÉ - městské - s omezením
OV	OV.01	PLOCHY OBČANSKÉHO VYBAVENÍ - veřejná vybavenost
OS	OS.01	PLOCHY OBČANSKÉHO VYBAVENÍ - Mělychová a sportovní zařízení
VS	VS.01	PLOCHY VÝROBY A SKLADOVÁNÍ - průmysl a drobná výroba
VS	VS.02	PLOCHY VÝROBY A SKLADOVÁNÍ - průmysl a drobná výroba - s omezením
TI	TI.01	PLOCHY TECHNICKÉ INFRASTRUKTURY
TI	TI.02	PLOCHY OBČANSKÉHO VYBAVENÍ - hřbitovy
TI	TI.03	PLOCHY VEŘEJNÝCH PROSTRANSTVÍ



stav	návrh	popis
OSB	OSB.01	SILNICE II. TŘÍDY
OSB	OSB.02	SILNICE III. TŘÍDY
UK	UK.01	MÍSTNÍ KOMUNIKACE
UK	UK.02	ÚČELOVÉ KOMUNIKACE
PK	PK.01	PĚŠÍ A CYKLISTICKÉ KOMUNIKACE
PK	PK.02	PĚŠÍ PŘIPOJENÍ
PK	PK.03	CYKLOTURISTICKÉ TRASY
PK	PK.04	OSA VZLETÝVÝCH A PŘÍBLÍŽOVACÍCH PROSTORŮ

stav	návrh	popis
L	L.01	PLOCHY LESNÍ
L	L.02	PLOCHY LESNÍ - veřejné
L	L.03	PLOCHY ZEMLĚDĚLSKÉ - orná půda, trvalé travní porosty
L	L.04	VODNÍ PLOCHY A TOKY
L	L.05	PLOCHY ZELENÉ - veřejné
L	L.06	PLOCHY ZELENÉ - krajinná
L	L.07	PLOCHY ZELENÉ - soukromá
L	L.08	PLOCHY ZEMLĚDĚLSKÉ
L	L.09	PLOCHY ZELENÉ - park
L	L.10	PLOCHY OBČANSKÉHO VYBAVENÍ - golf
L	L.11	VODNÍ PLOCHY A TOKY REKREAČNÍ

stav	návrh	popis
PK	PK.05	PAMÁTKOVÉ CHRÁNĚNÉ OBJEKTY
PK	PK.06	BOŽÍ MIKA, KAPLE, SOCHA

## TECHNICKÁ INFRASTRUKTURA

stav	návrh	popis
EL	EL.01	EL. VEDENÍ VN 22 KV
EL	EL.02	EL. VEDENÍ VN 22 KV - NÁVRH ZRUŠENÍ LINKY
EL	EL.03	EL. KABEL VN 22KV
EL	EL.04	EL. KABEL VN 22KV - NÁVRH ZRUŠENÍ LINKY
TI	TI.04	TRAFOSTANICE
TI	TI.05	SLOUP VN
TI	TI.06	VYSOKOTLAKÝ PLYNOVOD
TI	TI.07	STŘEDOTLAKÝ PLYNOVOD
TI	TI.08	ANODOVÉ UZEMĚNÍ
RS	RS.01	REGULAČNÍ STANICE
OS	OS.03	ČERPAČÍ STANICE - VODOVOD
OS	OS.04	VODOVOD
OS	OS.05	ODLEHČOVACÍ KOMORA
OS	OS.06	ČIŠTÍRNA ODPADNÍCH VOD
OS	OS.07	ČERPAČÍ STANICE - KANALIZACE
OS	OS.08	KANALIZACE JEDNOTNÁ
OS	OS.09	KANALIZACE SPLÁŠKOVÁ
OS	OS.10	KANALIZACE VÝTLAK
OS	OS.11	KANALIZACE DEŠŤOVÁ
OS	OS.12	KORIDOR PRO PÁTEŘNÍ KANALIZAČNÍ SBĚRAČ
OS	OS.13	ZATRUBNĚNÁ VODOTEC
OS	OS.14	PROTIPOVODNOVÉ OPATŘENÍ
OS	OS.15	RADIORELEOVÁ TRASA
OS	OS.16	RADIOKOMUNIKAČNÍ VYSÍLAČ
OS	OS.17	METALICKÝ TELEKOMUNIKAČNÍ KABEL
OS	OS.18	OPTICKÝ TELEKOMUNIKAČNÍ KABEL

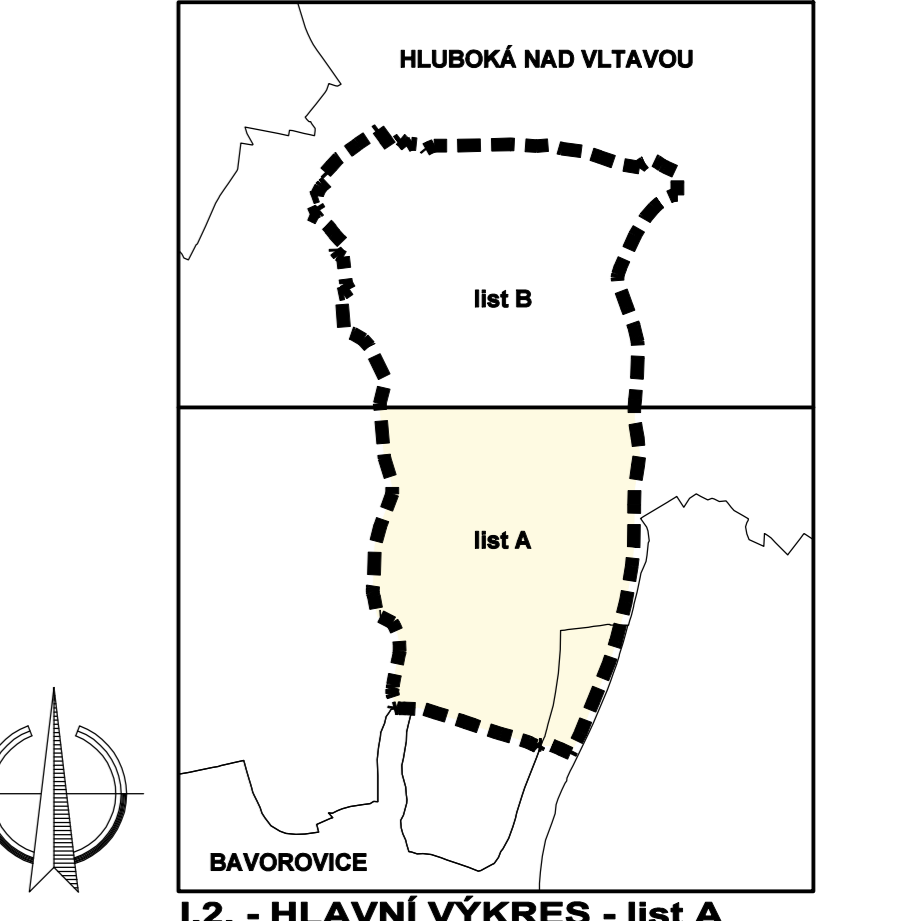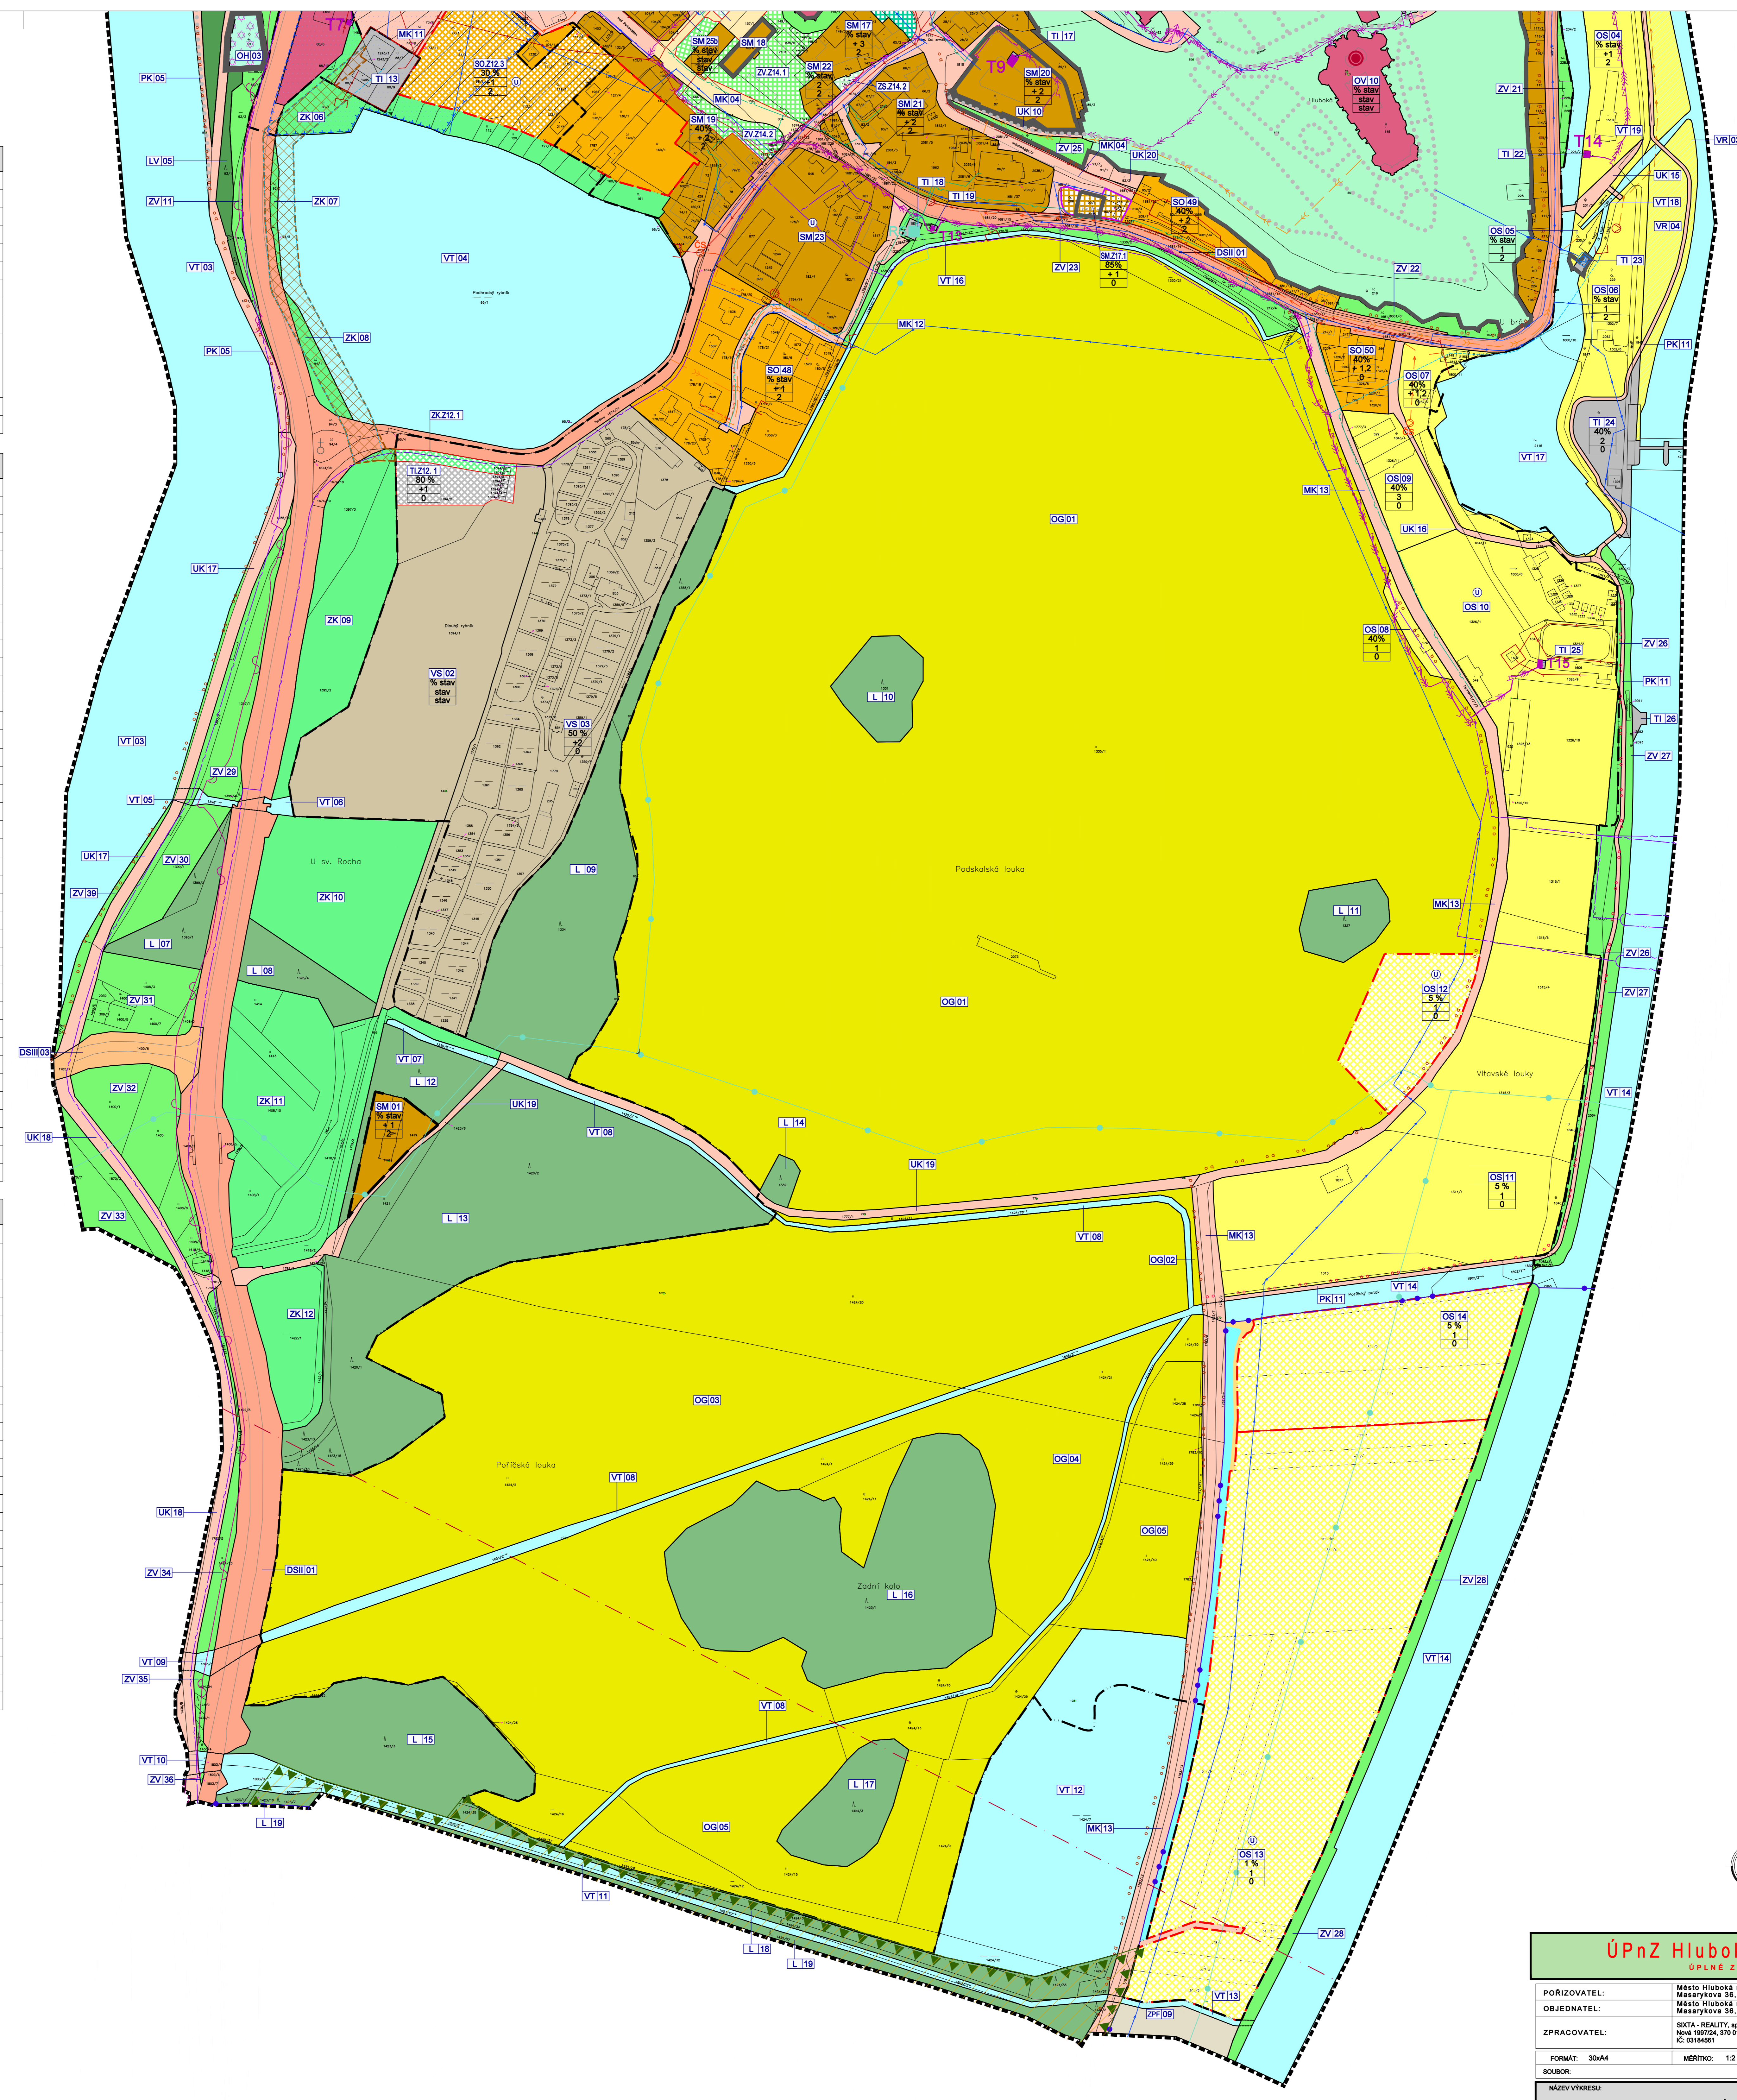

**ÚPnZ Hluboká nad Vltavou - Město**  
 ÚPLNÉ ZNĚNÍ PO ZMĚNÁCH č. 1-18

POŘIZOVATEL:	Město Hluboká nad Vltavou, odbor stavební a stavební úřad Masarykova 36, 37341 Hluboká nad Vltavou
OBJEDNATEL:	Město Hluboká nad Vltavou, odbor stavební a stavební úřad Masarykova 36, 37341 Hluboká nad Vltavou
ZPRACOVATEL:	SOXTA - REALITY, spol. s r.o. Nám. Mírova, 370 01 České Budějovice IČ: 03184861
FORMÁT:	A4
MĚŘÍTKO:	1:2 000
STUPĚŇ:	009-21
DATUM:	prosince 2021
PAŘE:	
SOUBOR:	č. ZAKAZKY: 009-21
NÁZEV VÝKRESU:	HLAVNÍ VÝKRES
ČÍSLO VÝKRESU:	1.2.