ÚPnZ HLUBOKÁ NAD VLTAVOU - MĚSTO - ÚPLNÉ ZNĚNÍ PO ZMĚNÁCH č.1-18

list B

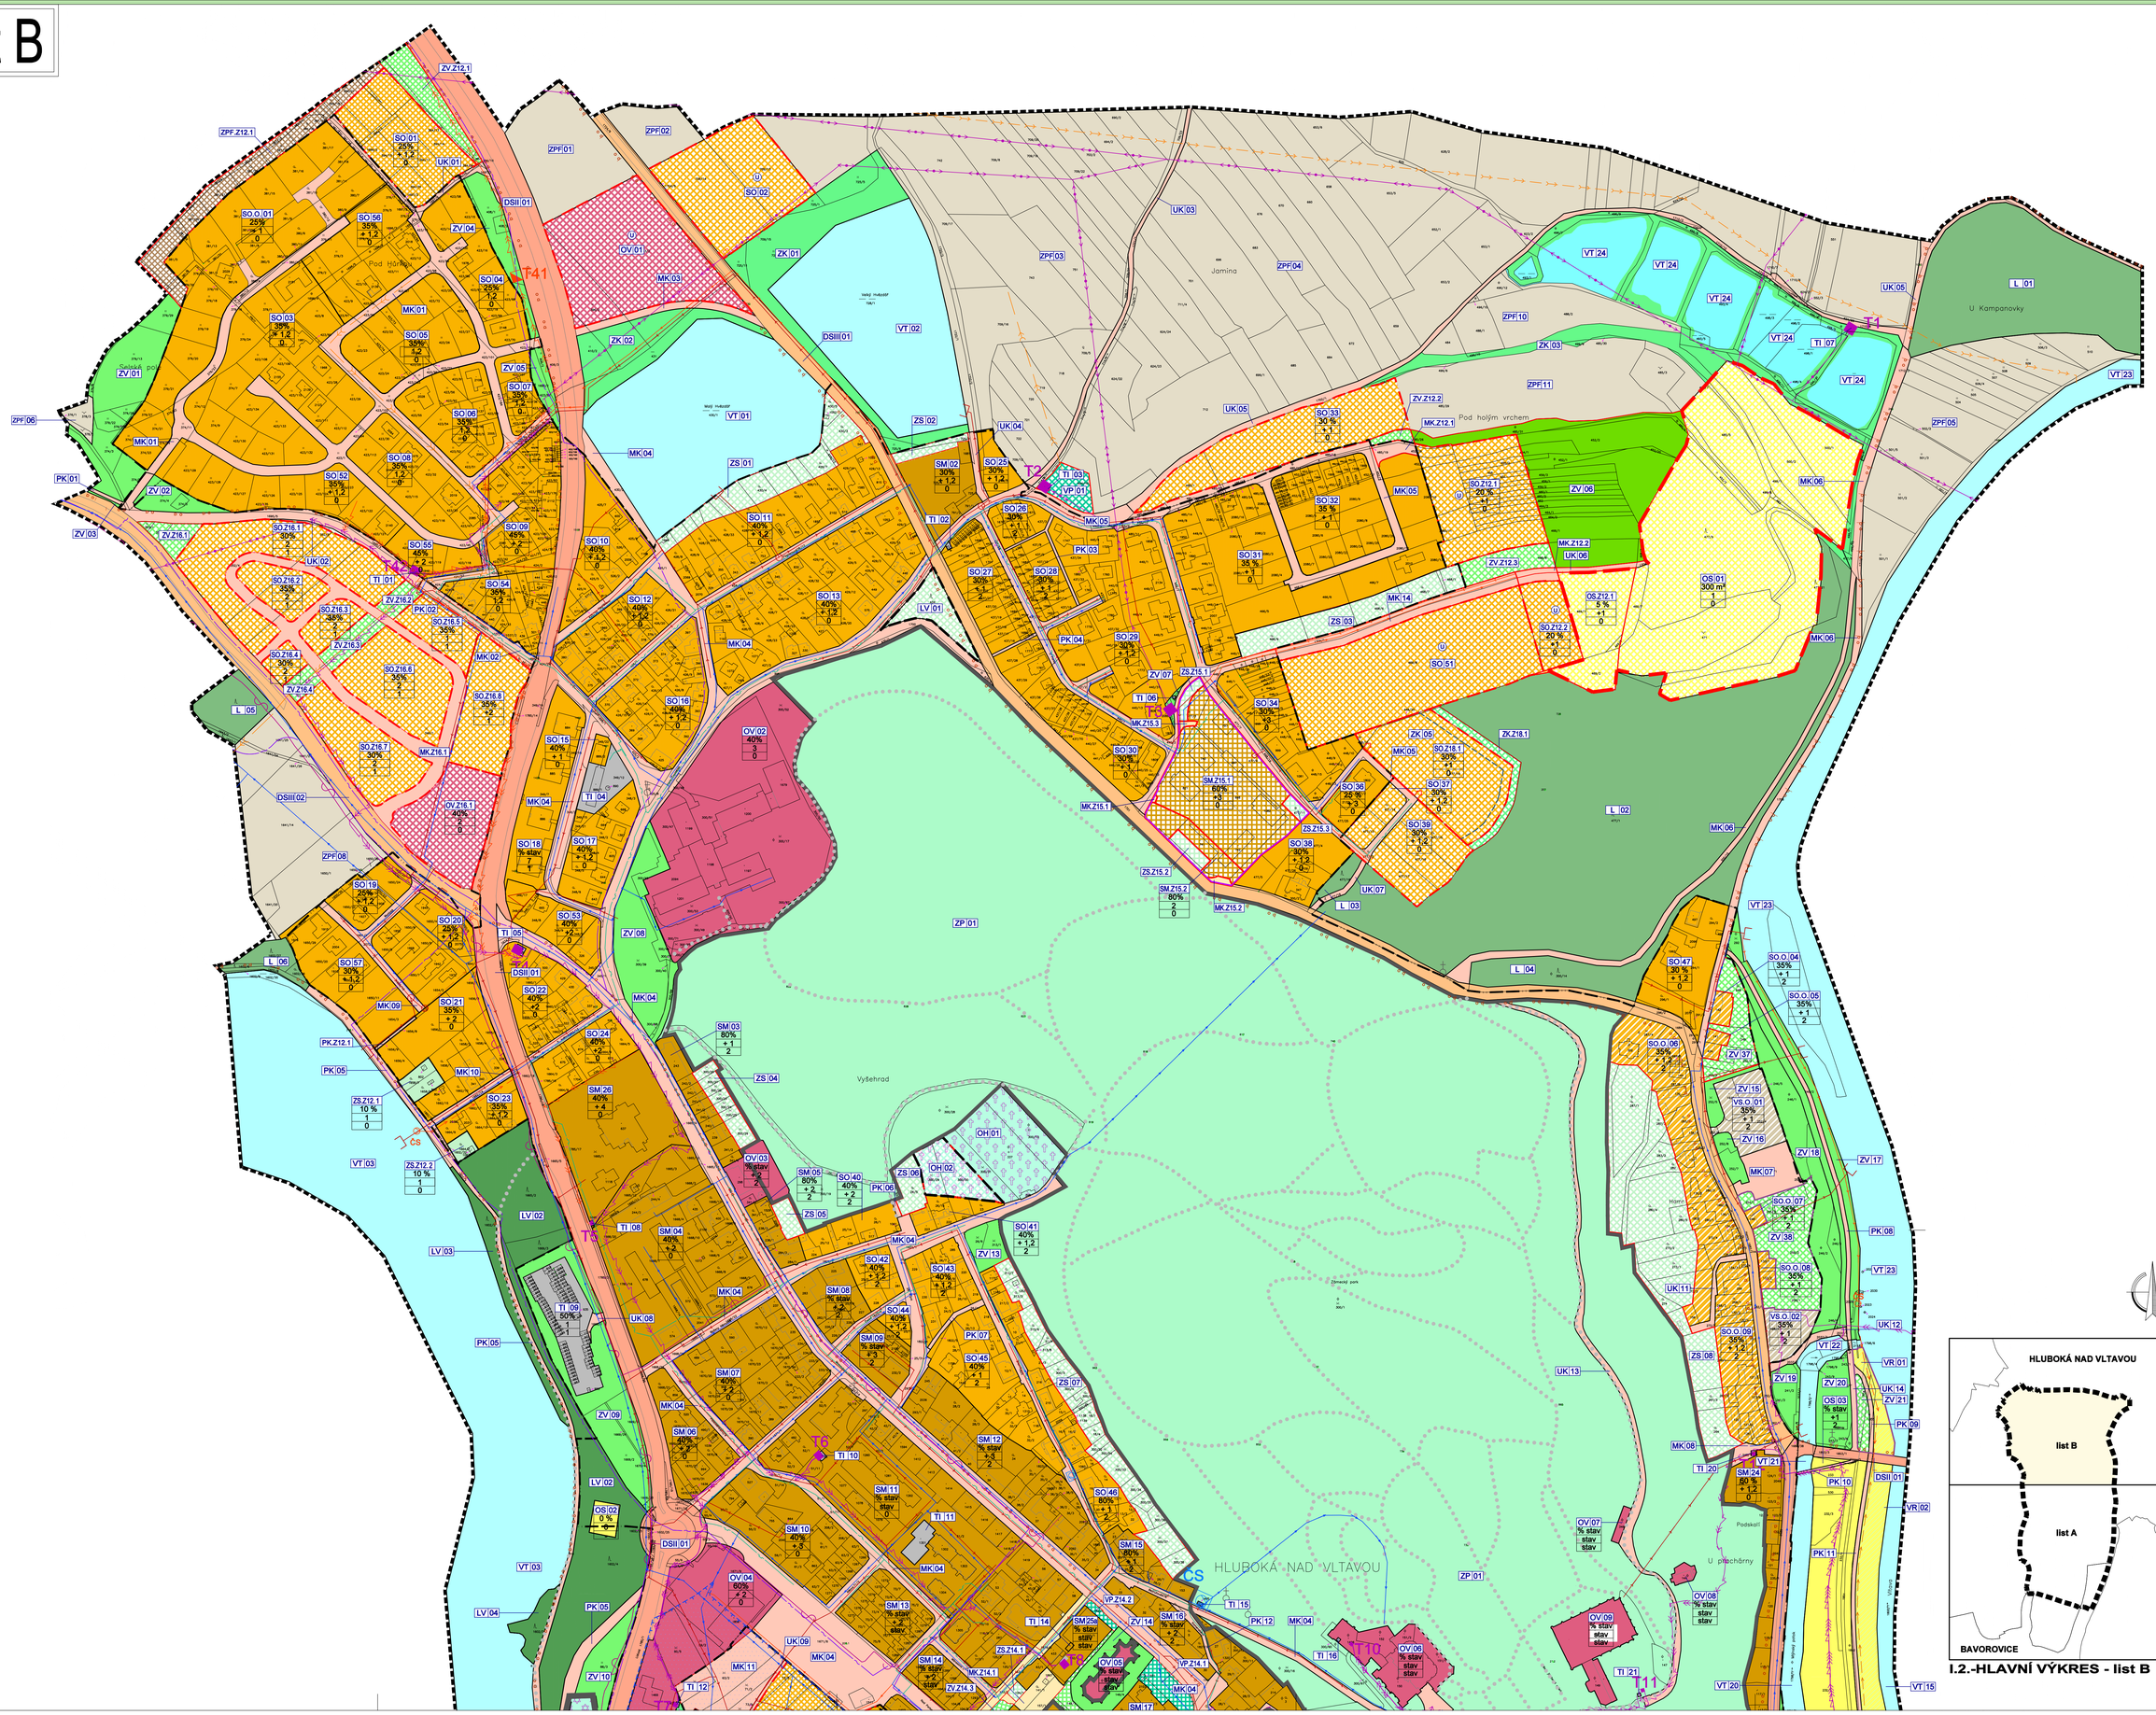

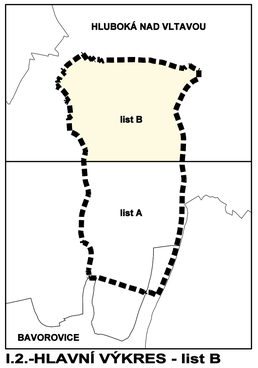

I.2.-HLAVNÍ VÝKRES - list B