list A

PLOCHY S ROZDÍLNÝM ZPŮSOBEM VYUŽITÍ

PLOCHY ZASTAVĚNÉ A ZASTAVITELNÉ

STAV	NÁVRH	
SO	SO	PLOCHY SMÍŠENÉ OBYTNÉ - se specifickým využitím
SO.O		PLOCHY SMÍŠENÉ OBYTNÉ - se specifickým využitím - s omezením
SM	SM	PLOCHY SMÍŠENÉ OBYTNÉ - městské
	SM.O	PLOCHY SMÍŠENÉ OBYTNÉ - městské - s omezením
OV	OV	PLOCHY OBČANSKÉHO VYBAVENÍ - veřejná vybavenost
OS	OS	PLOCHY OBČANSKÉHO VYBAVENÍ - tělovýchovná a sportovní zařízení
VS		PLOCHY VÝROBY A SKLADOVÁNÍ - průmysl a drobná výroba
VS.O		PLOCHY VÝROBY A SKLADOVÁNÍ - průmysl a drobná výroba - s omezením
TI	TI	PLOCHY TECHNICKÉ INFRASTRUKTURY
OH	OH	PLOCHY OBČANSKÉHO VYBAVENÍ - hřbitovy
	VP	PLOCHY VEŘEJNÝCH PROSTRANSTVÍ

PLOCHY DOPRAVNÍ

STAV	NÁVRH	
DSII		SILNICE II. TŘÍDY
DSIII		SILNICE III. TŘÍDY
MK	MK	MÍSTNÍ KOMUNIKACE
UK	UK	ÚČELOVÉ KOMUNIKACE
PK	PK	PĚŠÍ A CYKLISTICKÉ KOMUNIKACE
		PĚŠÍ PROPOJENÍ
		CYKLOTURISTICKÉ TRASY
		OSA VZLETOVÝCH A PŘIBLIŽOVACÍCH PROSTORŮ

PLOCHY ZELENĚ A VODNÍ

STAV	NÁVRH	
L		PLOCHY LESNÍ
LV		PLOCHY LESNÍ - veřejné
ZPF		PLOCHY ZEMĚDĚLSKÉ - orná půda, trvale travní porosty
VT		VODNÍ PLOCHY A TOKY
ZV	ZV	PLOCHY ZELENĚ - veřejné
ZK		PLOCHY ZELENĚ - krajinná
	ZS	PLOCHY ZELENĚ - soukromá
	ZPF	PLOCHY ZEMĚDĚLSKÉ
ZP		PLOCHY ZELENĚ - park
OG		PLOCHY OBČANSKÉHO VYBAVENÍ - golf
VR		VODNÍ PLOCHY A TOKY REKREAČNÍ

INFORMATIVNÍ ÚDAJE

	PAMÁTKOVĚ CHRÁNĚNÉ OBJEKTY
	BOŽÍ MUKA, KAPLE, SOCHA

ÚZEMNÍ SYSTÉM EKOLOGICKÉ STABILITY

	INTERAKČNÍ PRVKY VYMEZENÉ
	INTERAKČNÍ PRVKY NAVRŽENÉ
	NADREGIONÁLNÍ BIOKORIDOR FUNKČNÍ
	REGIONÁLNÍ BIOCENTRUM FUNKČNÍ
	LOKÁLNÍ BIOKORIDOR FUNKČNÍ
	LOKÁLNÍ BIOCENTRUM FUNKČNÍ
187	OZNAČENÍ PRVKU ÚSES

OCHRANA PŘÍRODY

	EVROPSKY VÝZNAMNÁ LOKALITA
	PTAČÍ OBLAST
	OCHRANNÉ PÁSMO LESNÍCH PLOCH
	OCHRANNÉ PÁSMO HŘBITOVA
	OCHRANNÉ PÁSMO HŘBITOVA - NÁVRH
	MAXIMÁLNÍ HRANICE NEGATIVNÍHO VLIVU PROSTŘEDÍ ČISTÍRNY ODPADNÍCH VOD
	OCHRANNÉ PÁSMO EL. VEDENÍ
	OCHRANNÉ PÁSMO VTL
	OCHRANNÉ PÁSMO SILNICE A ŽELEZNICE
	HLUKOVÁ ISOFONA L_{eq} 50 dB PRO POHLTIVÝ TERÉN
	HLUKOVÁ ISOFONA L_{eq} 60 dB PRO POHLTIVÝ TERÉN
	AKTIVNÍ ZÓNA ZÁPLAVOVÉHO ÚZEMÍ
	STAVEBNÍ UZÁVĚRA - KÓTA 374,6 m n.m.
	MAXIMÁLNÍ HRANICE NEGATIVNÍHO VLIVU PROSTŘEDÍ ZEMĚDĚLSTVÍ, VÝROBY
	HRANICE ZÁPLAVY Q100
	OP VZLETOVÝCH A PŘIBLIŽOVACÍCH PROSTORŮ

TECHNICKÁ INFRASTRUKTURA

STAV	NÁVRH	
		EL. VEDENÍ VN 22 kV
		EL. VEDENÍ VN 22 kV - NÁVRH ZRUŠENÍ LINKY
		EL. KABEL VN 22kV
		EL. KABEL VN 22kV - NÁVRH ZRUŠENÍ LINKY
T17	T40	TRAFOSTANICE
		SLOUP VN
		VYSOKOTLAKÝ PLYNOVOD
		STŘEDOTLAKÝ PLYNOVOD
		ANODOVÉ UZEMĚNÍ
RS		REGULAČNÍ STANICE
		ČERPACÍ STANICE - VODOVOD
		VODOVOD
		ODLEHČOVACÍ KOMORA
ČOV		ČISTÍRNA ODPADNÍCH VOD
	ČS	ČERPACÍ STANICE - KANALIZACE
		KANALIZACE JEDNOTNÁ
		KANALIZACE SPLAŠKOVÁ
		KANALIZAČNÍ VÝTLAK
		KANALIZACE DEŠŤOVÁ
		KORIDOR PRO PÁTEŘNÍ KANALIZAČNÍ SBĚRAČ
		ZATRUBNĚNÁ VODOTEČ
		PROTIPOVODŇOVÉ OPATŘENÍ
		RADIORELÉOVÁ TRASA
		RADIOKOMUNIKAČNÍ VYSÍLAČ
		METALICKÝ TELEKOMUNIKAČNÍ KABEL
		OPTICKÝ TELEKOMUNIKAČNÍ KABEL

CELÉ ÚZEMÍ SE NACHÁZÍ V OP PŘEHLEDOVÝCH SYSTÉMŮ - LETECKÁ STAVBA VČ. OCHRANNÉHO PÁSMA - OP RADIOLOKAČNÍHO PROSTŘEDKU RHT TŘEBOTOVICE

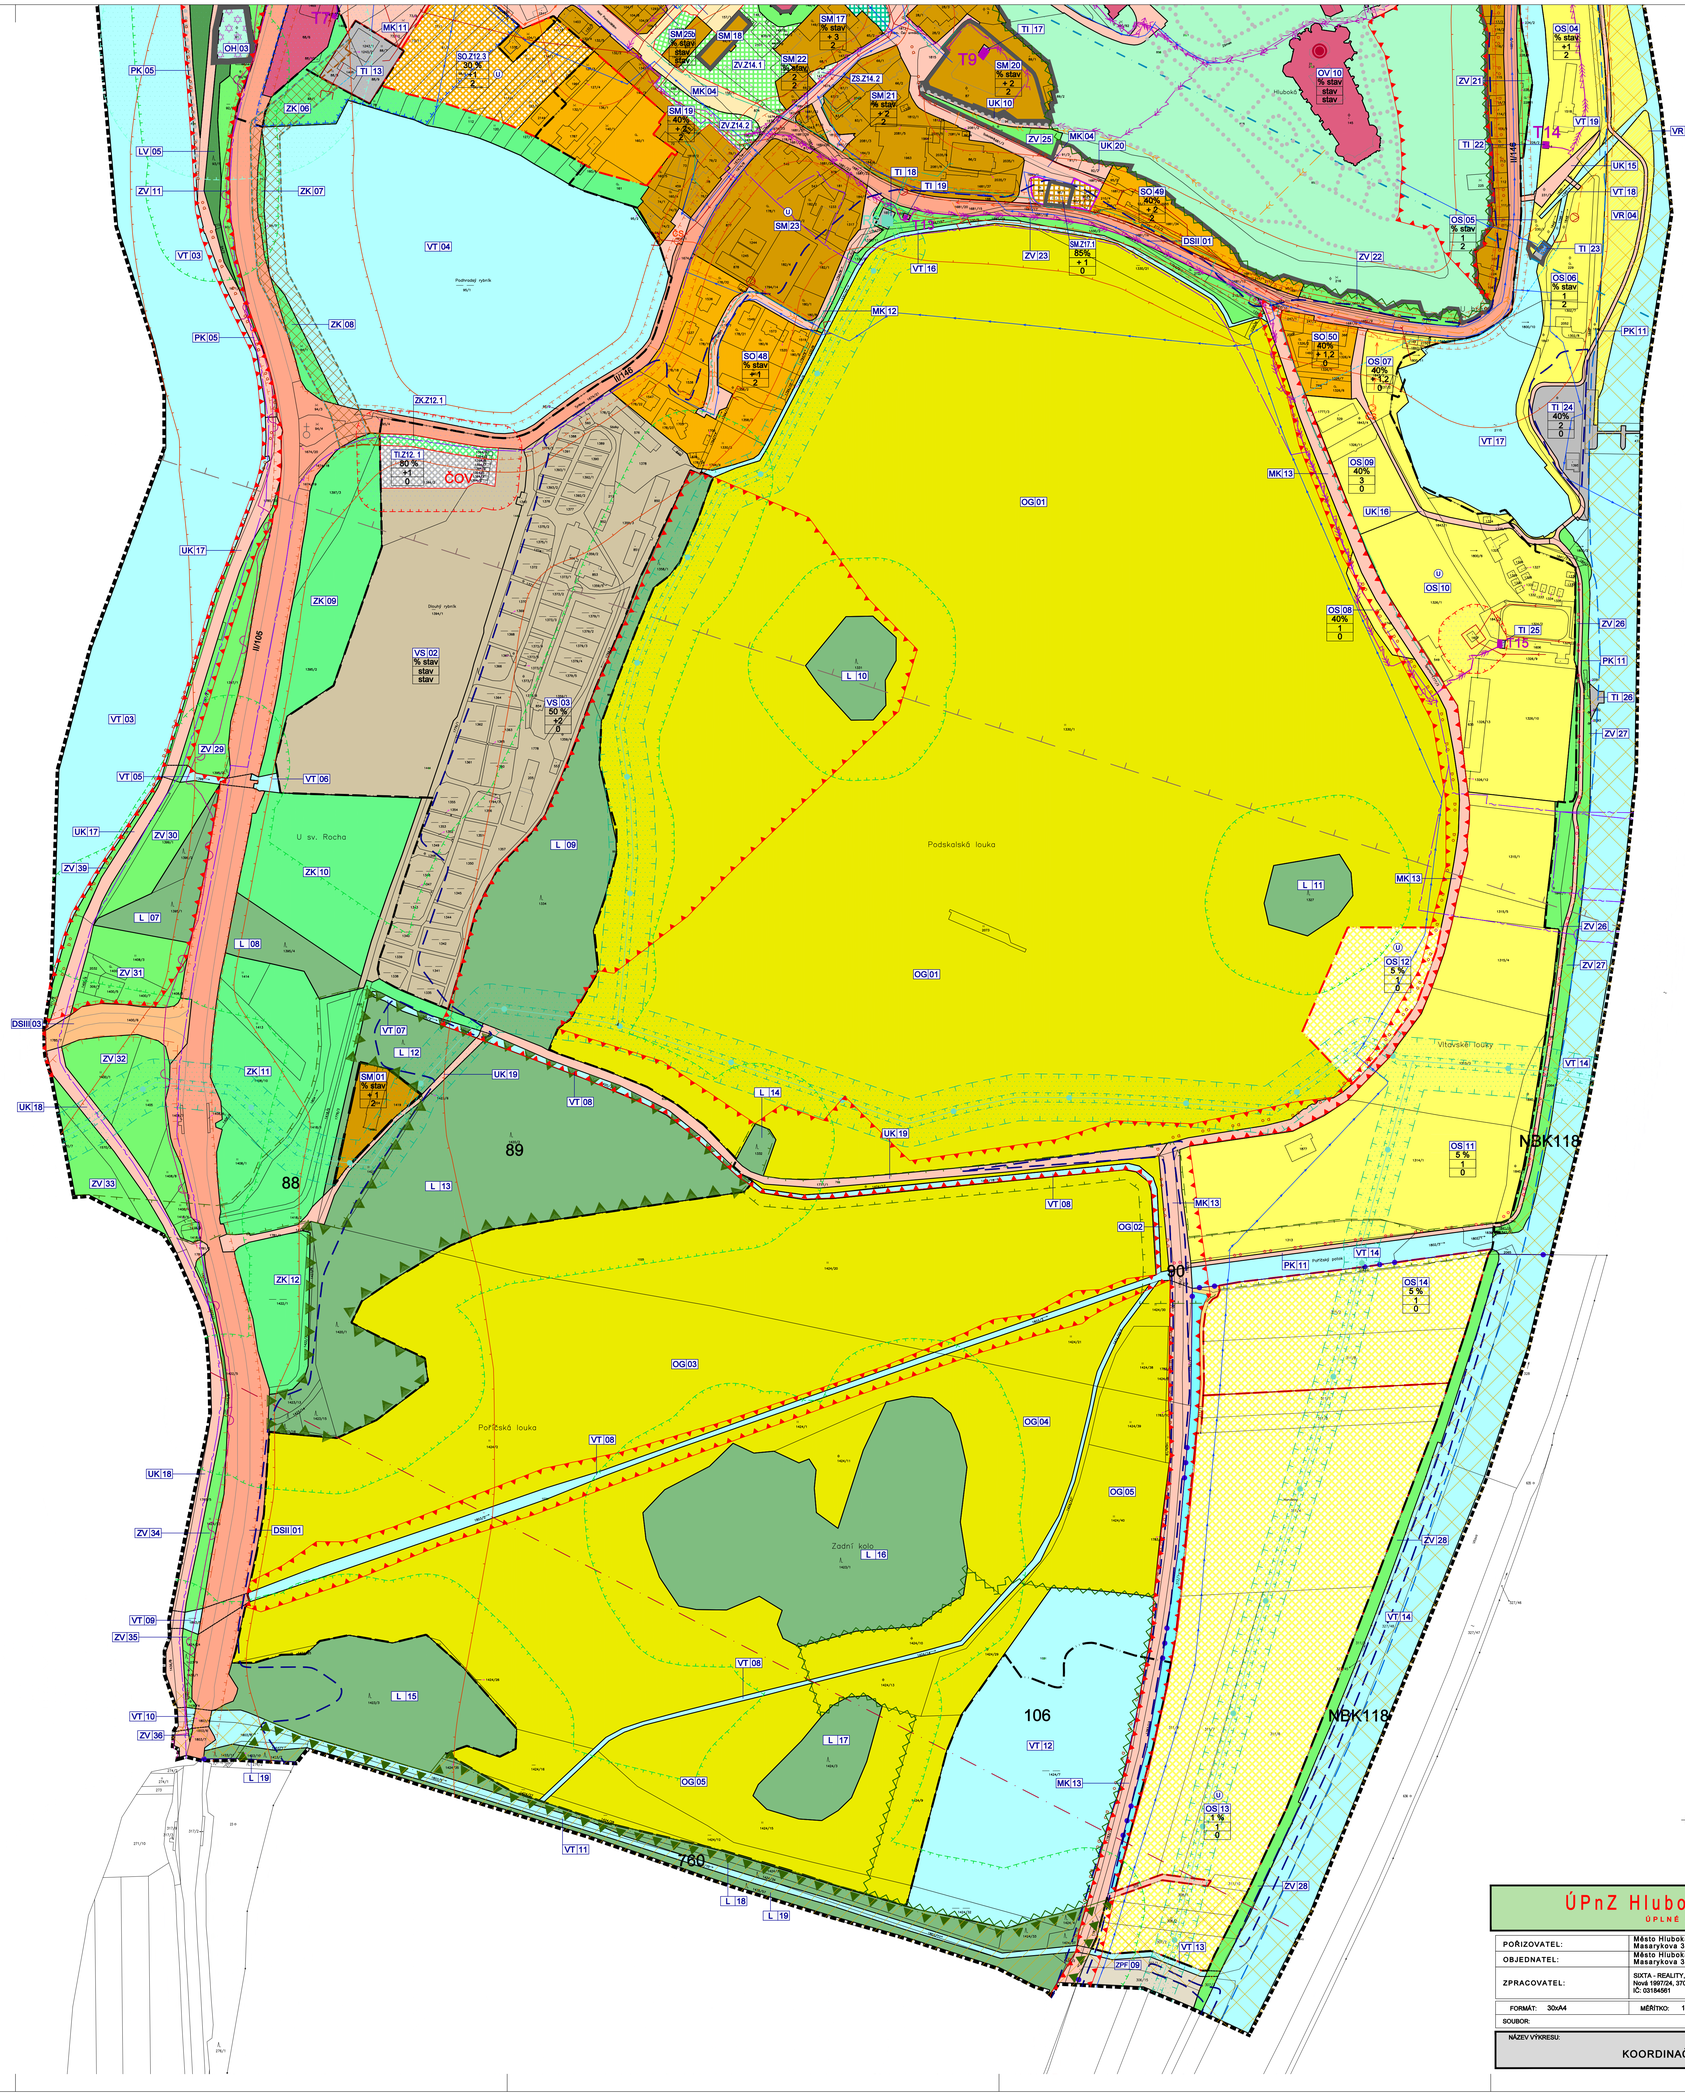

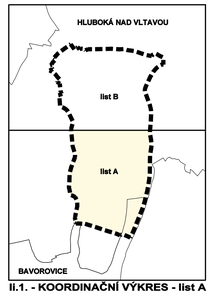

II.1. - KOORDINAČNÍ VÝKRES - list A

ÚPnZ Hluboká nad Vltavou - Město

ÚPLNÉ ZNĚNÍ PO ZMĚNÁCH č. 1-18

POŘIZOVATEL:	Město Hluboká nad Vltavou, odbor stavební a stavební úřad Masarykova 36, 37341 Hluboká nad Vltavou
OBJEDNATEL:	Město Hluboká nad Vltavou, odbor stavební a stavební úřad Masarykova 36, 37341 Hluboká nad Vltavou
ZPRACOVATEL:	SIXTA - REALITY, spol. s r.o. Nová 1997/24, 370 01 České Budějovice IČ: 03164561

FORMÁT: 30xA4	MĚŘÍTKO: 1:2 000	STUPEŇ:	DATUM: prosinec 2021	PARÉ:
SOUBOR:		Č. ZAKÁZKY: 009-21		

NÁZEV VÝKRESU: KOORDINAČNÍ VÝKRES	ČÍSLO VÝKRESU: II.1.