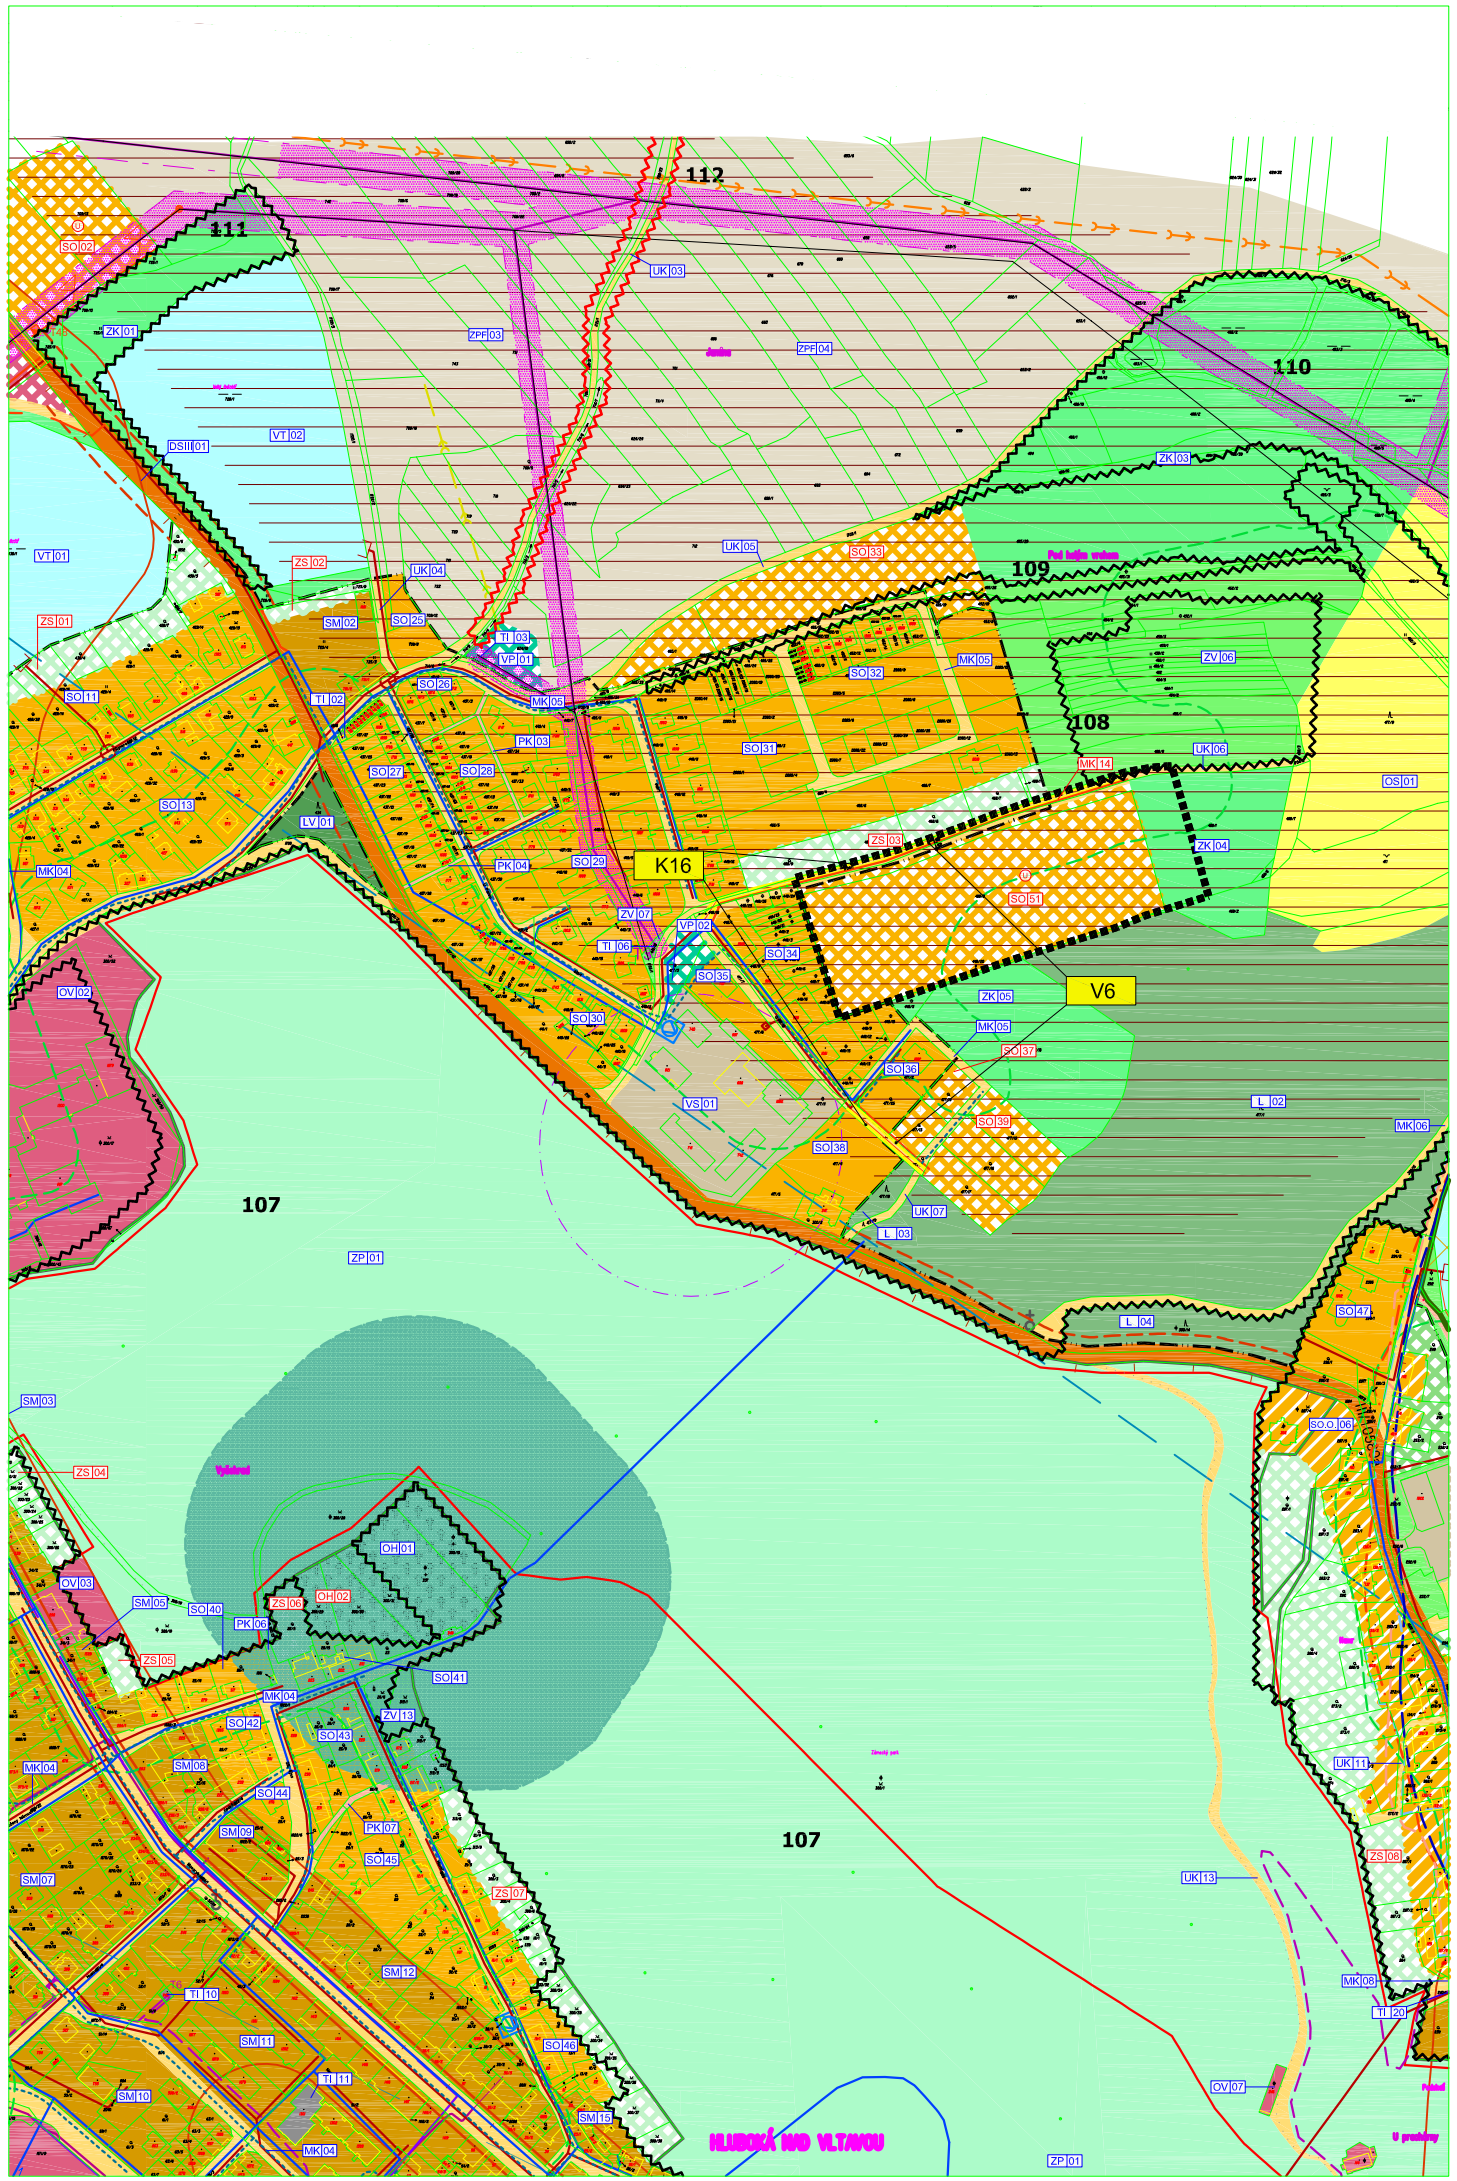

LEGENDA

	HRANICE ŘEŠENÉHO ÚZEMÍ
	HRANICE DLE KN
448/12	ČÍSLO POZEMKOVÉ PARCELY
1861	ČÍSLO STAVEBNÍ PARCELY

HRANICE A ZNAČENÍ

	HRANICE ZASTAVĚNÉHO ÚZEMÍ
	HRANICE ZASTAVITELNÝCH PLOCH
	PLOCHA ZMĚNY VYUŽITÍ ÚZEMÍ
ZO	OZNAČENÍ PLOCH STABILIZOVANÉHO ÚZEMÍ
ZO	OZNAČENÍ PLOCH ZMĚN
15 15	ČÍSELNÉ OZNAČENÍ PLOCH
U	POVINNOST ZPRACOVÁNÍ ÚZEMNÍ STUDIE

PLOCHY ZASTAVĚNÉ A ZASTAVITELNÉ

STAV	NÁVRH	
SO	SO	PLOCHY SMÍŠENÉ OBYTNÉ se specifickým využitím
SO.O.		PLOCHY SMÍŠENÉ OBYTNÉ se specifickým využitím - s omezením
SM		PLOCHY SMÍŠENÉ OBYTNÉ městské
	SM.O.	PLOCHY SMÍŠENÉ OBYTNÉ městské - s omezením
OV	OV	PLOCHY OBČANSKÉHO VYBAVENÍ veřejná vybavenost
OS	OS	PLOCHY OBČANSKÉHO VYBAVENÍ tělovýchovná a sportovní zařízení
VS		PLOCHY VÝROBY A SKLADOVÁNÍ průmysl a drobná výroba
VS.O.		PLOCHY VÝROBY A SKLADOVÁNÍ průmysl a drobná výroba - s omezením
TI		PLOCHY TECHNICKÉ INFRASTRUKTURY
OH	OH	PLOCHY OBČANSKÉHO VYBAVENÍ hřbitovy
	VP	PLOCHY VEŘEJNÝCH PROSTRANSTVÍ

PLOCHY DOPRAVNÍ

STAV	NÁVRH	
DSIII		HRANICE ZASTAVĚNÉHO ÚZEMÍ
		SILNICE III. TŘÍDY
MK	MK	MÍSTNÍ KOMUNIKACE
UK	UK	ÚČELOVÉ KOMUNIKACE
PK	PK	PĚŠÍ A CYKLISTICKÉ KOMUNIKACE
		PĚŠÍ PROPOJENÍ
		CYKLOTURISTICKÉ TRASY
		OSA VZLETOVÝCH A PŘIBLIŽOVACÍCH PROSTORŮ

INFORMATIVNÍ ÚDAJE

	PAMÁTKOVĚ CHRÁNĚNÉ OBJEKTY
	BOŽÍ MUKA, KAPLE, SOCHA

ÚZEMNÍ SYSTÉM EKOLOGICKÉ STABILITY

	INTERAKČNÍ PRVKY VYMEZENÉ
	INTERAKČNÍ PRVKY NAVRŽENÉ
	OCHRANNÁ ZÓNA NADREGIONÁLNÍHO BIOKORIDORU
	NADREGIONÁLNÍ BIOKORIDOR FUNKČNÍ
187	OZNAČENÍ PRVKU ÚSES

PLOCHY DOPRAVNÍ

STAV	NÁVRH	
		EL. VEDENÍ VN 22 kV
		EL. VEDENÍ VN 22 kV - NÁVRH ZRUŠENÍ LINKY
		EL. KABEL VN 22kV
		EL. KABEL VN 22kV - NÁVRH ZRUŠENÍ LINKY
T17	T40	TRAFOSTANICE
		SLOUP VN
		STŘEDOTLAKÝ PLYNOVOD
		ČERPACÍ STANICE - VODOVOD
		VODOVOD
		ODLEHČOVACÍ KOMORA
ČOV		ČISTÍRNA ODPADNÍCH VOD
		ČERPACÍ STANICE - KANALIZACE
		KANALIZACE JEDNOTNÁ
		KANALIZACE SPLAŠKOVÁ
		KANALIZACE DEŠŤOVÁ
		METALICKÝ TELEKOMUNIKAČNÍ KABEL
		OPTICKÝ TELEKOMUNIKAČNÍ KABEL

OCHRANA PŘÍRODY

	EVROPSKY VÝZNAMNÁ LOKALITA
	ZÓNA ZVÝŠENÉ PÉČE O KRAJINU - NÁVRH
	PÁSMO 50M OD KRAJE LESA
	OCHRANNÉ PÁSMO HŘBITOVA
	OCHRANNÉ PÁSMO HŘBITOVA - NÁVRH
	MAXIMÁLNÍ HRANICE NEGATIVNÍHO VLIVU PROSTŘEDÍ ČISTÍRNY ODPADNÍCH VOD
	OCHRANNÉ PÁSMO EL. VEDENÍ
	OCHRANNÉ PÁSMO SILNICE A ŽELEZNICE
	HLUKOVÁ ISOFONA L_{AEQ} 50 dB PRO POHLTIVÝ TERÉN
	HLUKOVÁ ISOFONA L_{AEQ} 60 dB PRO POHLTIVÝ TERÉN
	STAVEBNÍ UZÁVĚRA VD HNĚVKOVICE - KÓTA 375,0 m n.m.
	STAVEBNÍ UZÁVĚRA - TRVALÝ ZÁBOR - KÓTA 372,0 m n.m.
	MAXIMÁLNÍ HRANICE NEGATIVNÍHO VLIVU PROSTŘEDÍ ZEMĚDĚLSTVÍ, VÝROBY
	HRANICE POVODNĚ 2002
	HRANICE ZÁPLAVY Q100
	OP VZLETOVÝCH A PŘIBLIŽOVACÍCH PROSTORŮ

VEŘEJNĚ PROSPĚŠNÉ STAVBY

	PLOCHY UMOŽŇUJÍCÍ UMÍSTĚNÍ SÍTÍ TECHNICKÉ INFRASTRUKTURY
K16	NAVRŽENÁ KANALIZACE JEDNOTNÁ
V6	NAVRŽENÝ VODOVOD

VÝKRES ŠIRŠÍCH VZTAHŮ ZPRACOVÁN NA PODKLADĚ ZMĚNY Č. 11 ÚPnZ HLUBOKÁ NAD VLTAVOU - MĚSTO

NÁZEV VÝKRESU / DRAWING TITLE
VÝKRES ŠIRŠÍCH VZTAHŮ

AKCE / JOB
ÚS NA HOLÉM VRCHU HLUBOKÁ NAD VLTAVOU

MÍSTO / SITE
HLUBOKÁ NAD VLTAVOU

KLIENT / CLIENT
BUD s.r.o.
ČECHOVA 1622
ČESKÉ BUDĚJOVICE 6

ARCHITEKT / ARCHITECT
Ing.arch. Dagmar Polcarová
Ing.arch. David Smrčka

MĚŘÍTKO / SCALE	1:5000
STUPEŇ / PURPOSE	ÚS
DATUM / DATE	4/2015
ČÍSLO ZAKÁZKY / JOB No.	Z/011-15
FORMÁT / SIZE	2xA4
ČÍSLO VÝKR. / DRAWING No.	B.1
PARÉ / PROJECT DOC. No.	

A + U DESIGN s.r.o.
PROJEKČNÍ A INŽENÝRSKÁ KANCELÁŘ
VRCHLICKÉHO 482/49, PRAHA, KOŠÍŘE, 150 00
IČ: 49022571, DIČ: CZ49022571;
tel: 728 712 456;
e-mail:audesign@audesign.cz