


list A

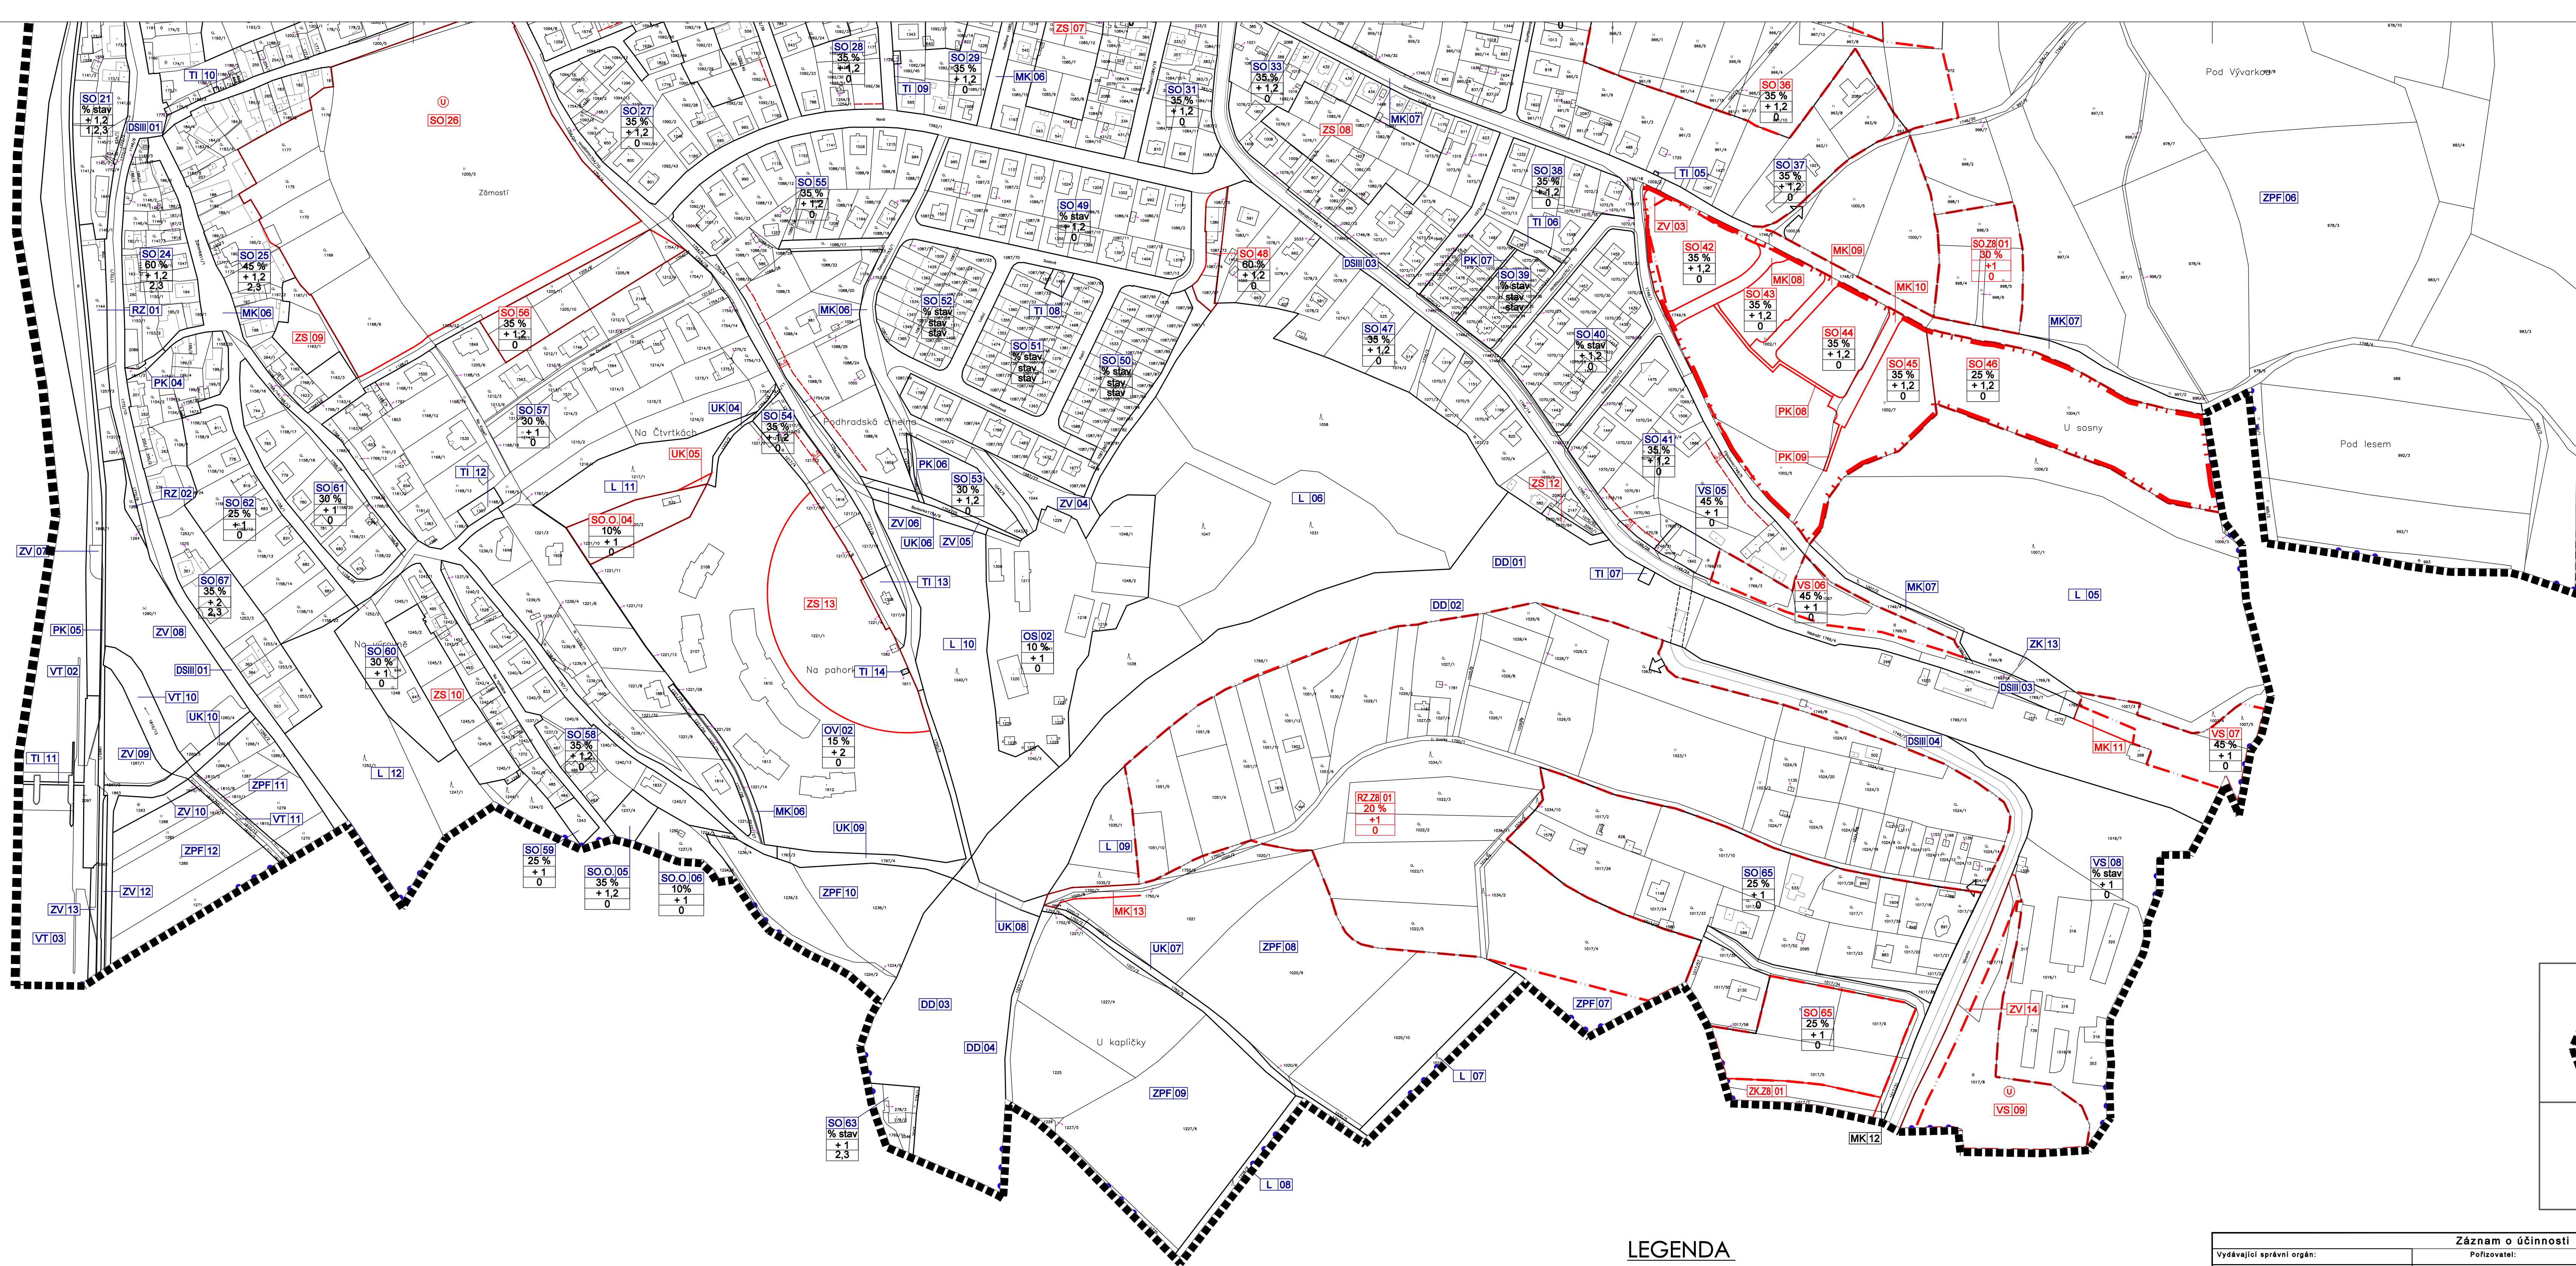

LEGENDA

HRANICE A ZNAČENÍ	
■ ■ ■ ■ ■	HRANICE ŘEŠENÉHO ÚZEMÍ
— · — · — ·	HRANICE ZASTAVĚNÉHO ÚZEMÍ
— · · — · ·	HRANICE ZASTAVITELNÝCH PLOCH
■ ■ ■ ■ ■	PLOCHA PŘESTAVBY
■ ■ ■ ■ ■	PLOCHA ZMĚNY VYUŽITÍ ÚZEMÍ
■ ■ ■ ■ ■	HRANICE KATASTRÁLNÍHO ÚZEMÍ
[20]	OZNAČENÍ PLOCH STABILIZOVANÉHO ÚZEMÍ
[20]	OZNAČENÍ PLOCH ZMĚN
[15] [16]	ČÍSELNÉ OZNAČENÍ PLOCH
(U) (U)	POVINNOST ZPRACOVÁNÍ ÚZEMNÍ STUDIE
— · — · — ·	STAVEBNÍ HRANICE
45% 1,2 0	ZASTAVITELNOST PARCELY VÝŠKA ZÁSTAVBY (viz textová část) TVAR STŘECHY (0 - BEZ OMEZENÍ, 1 - PULTOVÁ, 2 - SEDLOVÁ, 3 - VALBOVÁ, 4 - PLOCHÁ)

Záznam o účinnosti		
Vydávající správní orgán:	Pořizovatel:	Zpracovatel:
Zastupitelstvo města Hluboká nad Vltavou Ing. Tomáš Jirsa, starosta města	Město Hluboká nad Vltavou, odbor stavební a stavební úřad Mestský svaz 36, 37341 Hluboká nad Vltavou Oprávněná úřední osoba pořizovatele: Ing. Petr Smrčka, vedoucí OSSÚ MÚ	Sídlo ARCHNEM, spol. s r.o. Nová 1997/24, 370 01 České Budějovice Ing. arch. Dagmar Poláčková autorizovaný architekt ČKA, 00102
Podpis a otisk úředního razítka:	Podpis a otisk úředního razítka:	Podpis a otisk razítka:
Datum nabytí účinnosti:		

ÚPNZ Hluboká nad Vltavou - Zámostí
ÚPLNÉ ZNĚNÍ PO ZMĚNÁCH 6.1 - 9

POŘIZOVATEL:	Město Hluboká nad Vltavou, odbor stavební a stavební úřad Masarykova 36, 37341 Hluboká nad Vltavou				
OBJEDNATEL:	Město Hluboká nad Vltavou, odbor stavební a stavební úřad Masarykova 36, 37341 Hluboká nad Vltavou				
ZPRACOVATEL:	Státo Architekt, spol. s r.o. Nová 1997/24, 370 01 České Budějovice IČ: 050 17 335				
FORMÁT: 20x44	MÉRIČKO: 1:2 000	STUPEŇ: Změna č. 6	ČÍSLO: 249	PARÉ:	
SOUBOR: 0241-20_zmena_c_9_rp_nrv_n_zamotav_c_je.dwg	Č. ZÁKAZKY: 0241.-20	duben 2021			

NÁZEV VÝKRESU:	ČÍSLO VÝKRESU:
VÝKRES ZÁKLADNÍHO ČLENĚNÍ	1.1