



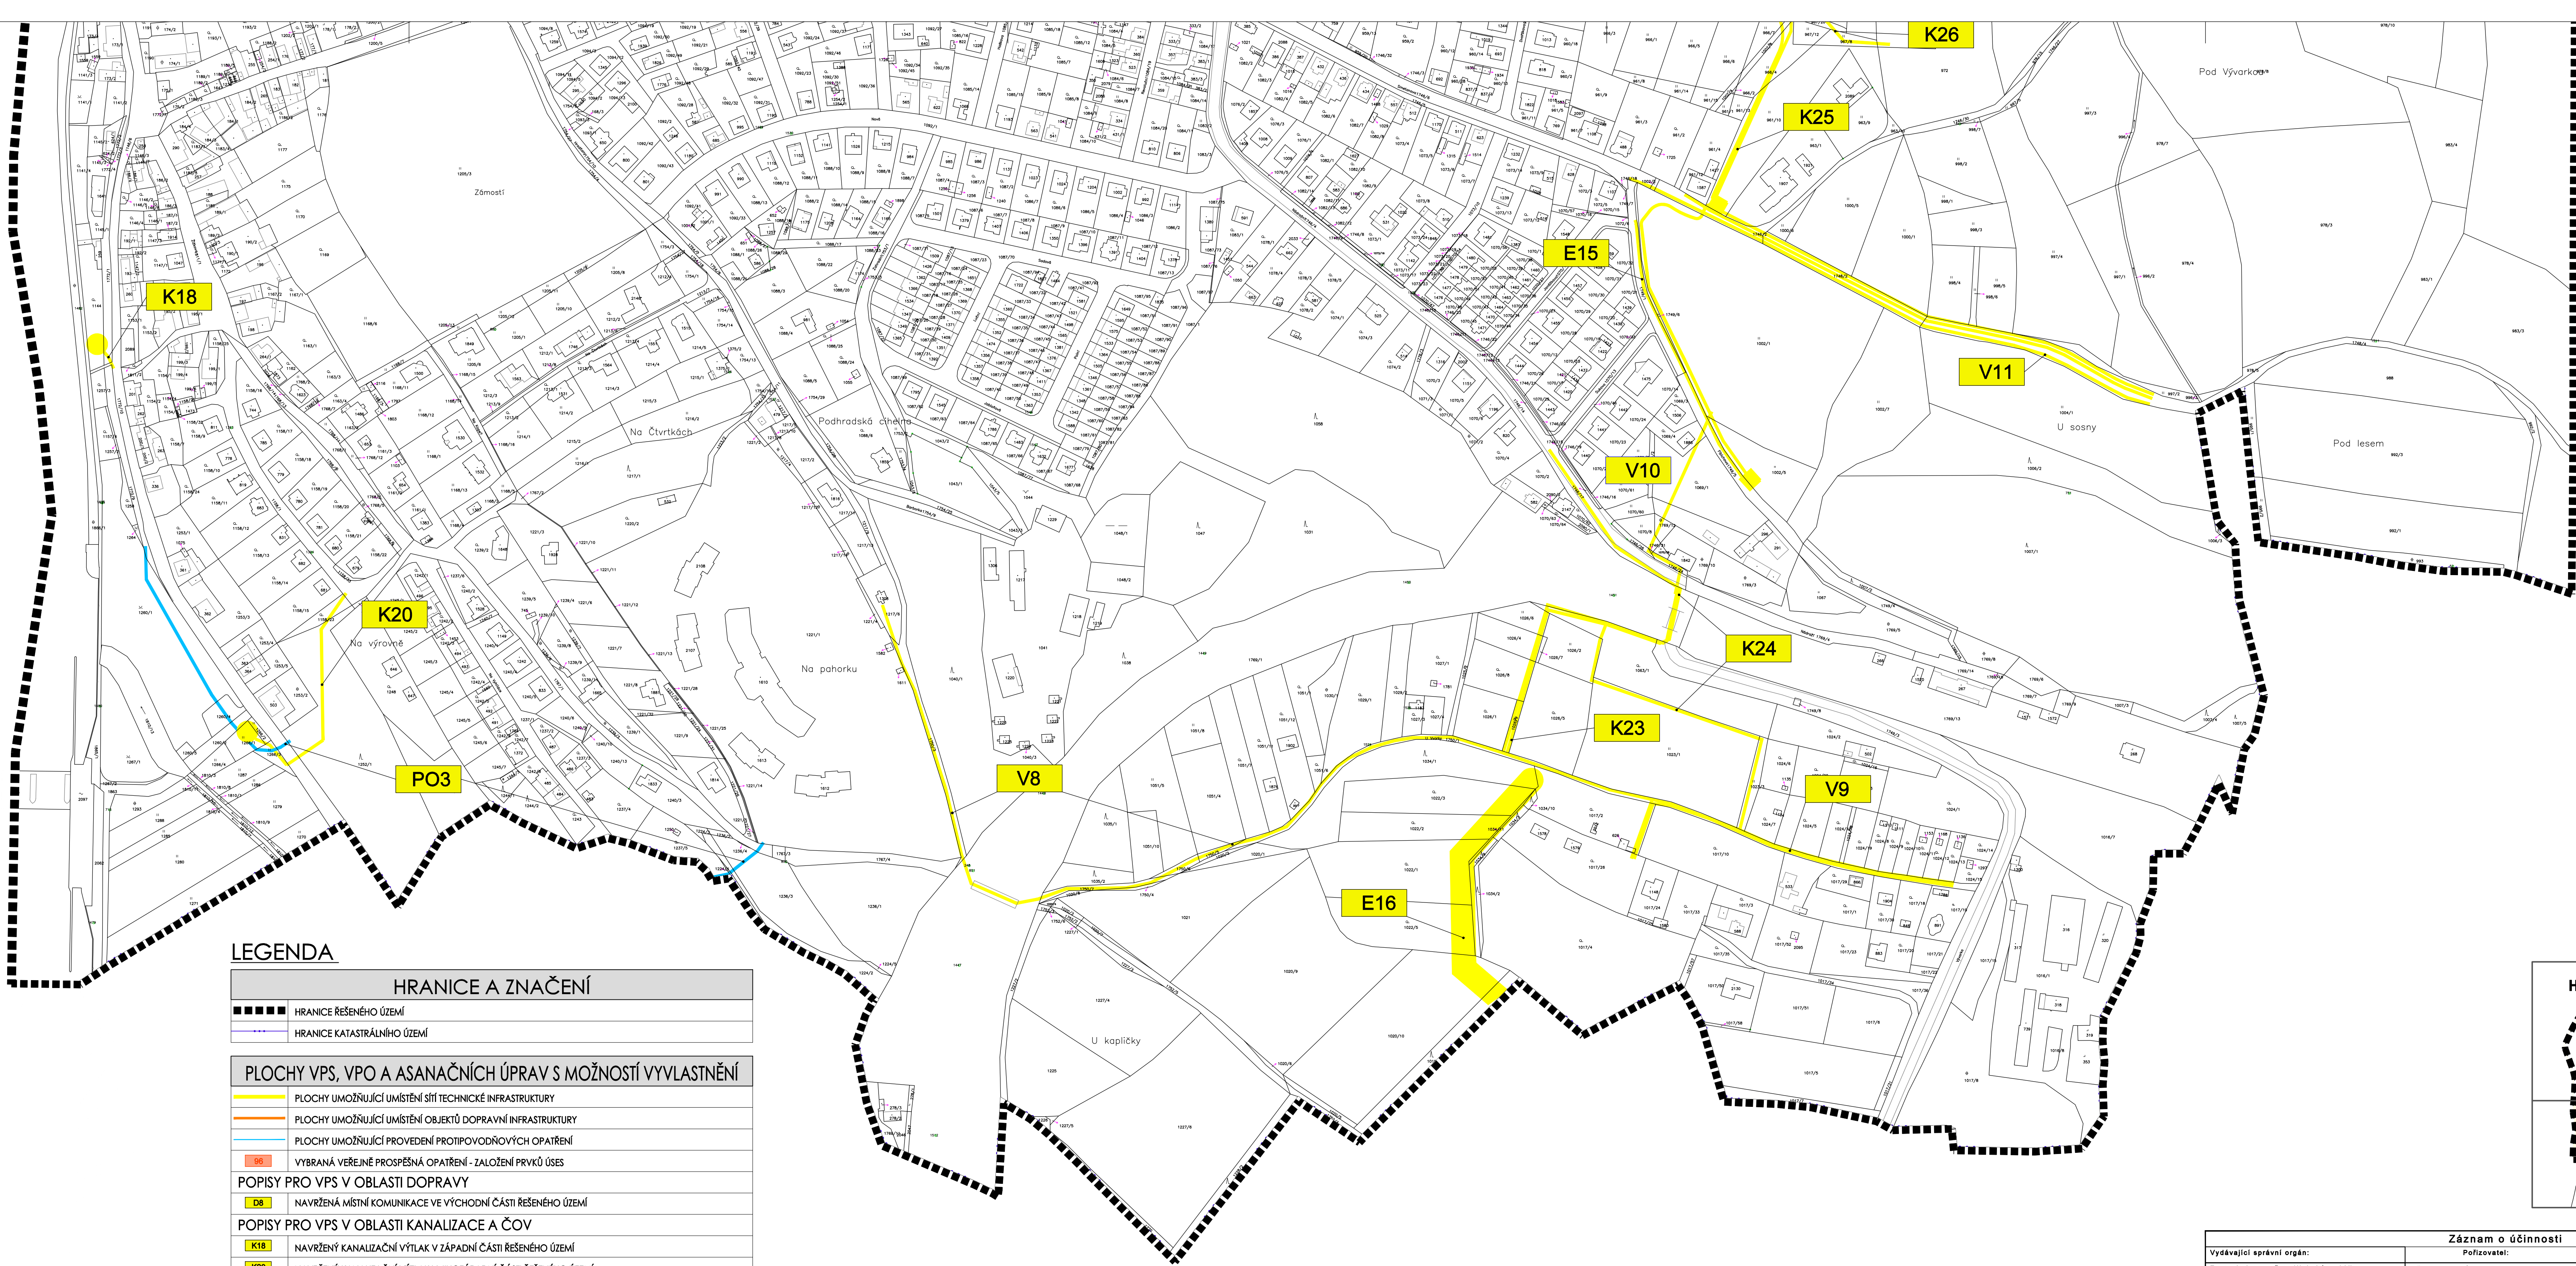

LEGENDA

HRANICE A ZNAČENÍ	
	HRANICE ŘEŠENÉHO ÚZEMÍ
	HRANICE KATASTRÁLNÍHO ÚZEMÍ
PLOCHY VPS, VPO A ASANAČNÍCH ÚPRAV S MOŽNOSTÍ VYVLASTNĚNÍ	
	PLOCHY UMOŽŇUJÍCÍ UMÍSTĚNÍ SÍTÍ TECHNICKÉ INFRASTRUKTURY
	PLOCHY UMOŽŇUJÍCÍ UMÍSTĚNÍ OBJEKTŮ DOPRAVNÍ INFRASTRUKTURY
	PLOCHY UMOŽŇUJÍCÍ PROVEDENÍ PROTIPOVODŇOVÝCH OPATŘENÍ
	VYBRANÁ VEŘEJNĚ PROSPĚŠNÁ OPATŘENÍ - ZALOŽENÍ PRVKŮ ÚSES
POPISY PRO VPS V OBLASTI DOPRAVY	
	NAVŘZENÁ MÍSTNÍ KOMUNIKACE VE VÝCHODNÍ ČÁSTI ŘEŠENÉHO ÚZEMÍ
POPISY PRO VPS V OBLASTI KANALIZACE A ČOV	
	NAVŘZENÝ KANALIZAČNÍ VÝTLAK V ZÁPADNÍ ČÁSTI ŘEŠENÉHO ÚZEMÍ
	NAVŘZENÝ KANALIZAČNÍ VÝTLAK V JIHOZÁPADNÍ ČÁSTI ŘEŠENÉHO ÚZEMÍ
	NAVŘZENÁ KANALIZACE SPLAŠKOVÁ V SEVEROZÁPADNÍ ČÁSTI ŘEŠENÉHO ÚZEMÍ
	NAVŘZENÁ KANALIZACE DEŠŤOVÁ V SEVEROZÁPADNÍ ČÁSTI ŘEŠENÉHO ÚZEMÍ
	NAVŘZENÁ KANALIZACE DEŠŤOVÁ V JIHOVÝCHODNÍ ČÁSTI ŘEŠENÉHO ÚZEMÍ
	NAVŘZENÁ KANALIZACE SPLAŠKOVÁ V JIHOVÝCHODNÍ ČÁSTI ŘEŠENÉHO ÚZEMÍ
	NAVŘZENÁ KANALIZACE DEŠŤOVÁ VE VÝCHODNÍ ČÁSTI ŘEŠENÉHO ÚZEMÍ
	NAVŘZENÁ KANALIZACE SPLAŠKOVÁ VE VÝCHODNÍ ČÁSTI ŘEŠENÉHO ÚZEMÍ
POPISY PRO VPS V OBLASTI ZÁSOBOVÁNÍ VODOU	
	NAVŘZENÝ VODOVOD V ZÁPADNÍ ČÁSTI ŘEŠENÉHO ÚZEMÍ
	NAVŘZENÝ VODOVOD V JIŽNÍ ČÁSTI ŘEŠENÉHO ÚZEMÍ
	NAVŘZENÝ VODOVOD V JIHOVÝCHODNÍ ČÁSTI ŘEŠENÉHO ÚZEMÍ
	NAVŘZENÝ VODOVOD VE VÝCHODNÍ ČÁSTI ŘEŠENÉHO ÚZEMÍ
POPISY PRO VPS V OBLASTI ENERGETIKY	
	NAVŘZENÉ KABELOVÉ VEDENÍ VN 22 KV A TRAFOSTANICE V ZÁPADNÍ ČÁSTI ŘEŠENÉHO ÚZEMÍ
	NAVŘZENÉ KABELOVÉ VEDENÍ VN 22 KV A TRAFOSTANICE VE VÝCHODNÍ ČÁSTI ŘEŠENÉHO ÚZEMÍ
	NAVŘZENÉ PLOCHY PRO VENKOVNÍ VEDENÍ VN 22 KV A TRAFOSTANICE V JIŽNÍ ČÁSTI ŘEŠENÉHO ÚZEMÍ
POPISY PRO VPS V OBLASTI PROTIPOVODŇOVÝCH OPATŘENÍ	
	ZŘÍZENÍ OCHRANNÉ HRÁZKY U KOMUNIKACE HLUBOKÁ N/VLT. ZÁMOSTÍ - HRDĚJOVICE

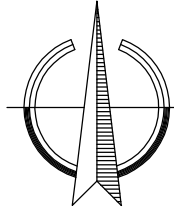

Záznam o účinnosti		
Vydávající správní orgán:	Pořizovatel:	Zpracovatel:
Zastupitelstvo města Hluboká nad Vltavou Ing. Tomáš Jíra, starosta města	Město Hluboká nad Vltavou, odbor stavební a stavební úřad Masarykova 36, 37341 Hluboká nad Vltavou Oprávněná úřední osoba pořizovatele: Ing. Petr Smrčka, vedoucí OSSÚ MÚ	Stato Architekt, spol.s r.o. Nová 1997/24, 370 01 České Budějovice Ing. arch. Dagmar Polcarová autORIZOVANÝ ARCHITEKT ČKA, 00102
Podpis a otisk úředního razítka:	Podpis a otisk úředního razítka:	Podpis a otisk razítka:
Datum nebyl účinnosti:		

ÚPNZ Hluboká nad Vltavou - Zámosť
ÚPLNÉ ZNĚNÍ PO ZMĚNÁCH č.1 - B

POŘIZOVATEL:	Město Hluboká nad Vltavou, odbor stavební a stavební úřad Masarykova 36, 37341 Hluboká nad Vltavou				
OBJEDNATEL:	Město Hluboká nad Vltavou, odbor stavební a stavební úřad Masarykova 36, 37341 Hluboká nad Vltavou				
ZPRACOVATEL:	Stato Architekt, spol. s r.o. Nová 1997/24, 370 01 České Budějovice IČ: 050 17 335				
FORMÁT: 20x44	MĚŘÍTKO: 1:2 000	STUPER: Změna č.9	DATUM: duben 2021	PARÉ:	
SOUBOR: 024.1-20_zmena_c_9_np_hlubovltamosf_vps_uz.dwg	Č. ZAKÁZKY: 024.1-20				
NÁZEV VÝKRESU: VÝKRES VEŘEJNĚ PROSPĚŠNÝCH STAVEB, OPATŘENÍ A ASANAČÍ		ČÍSLO VÝKRESU: 1.3			