


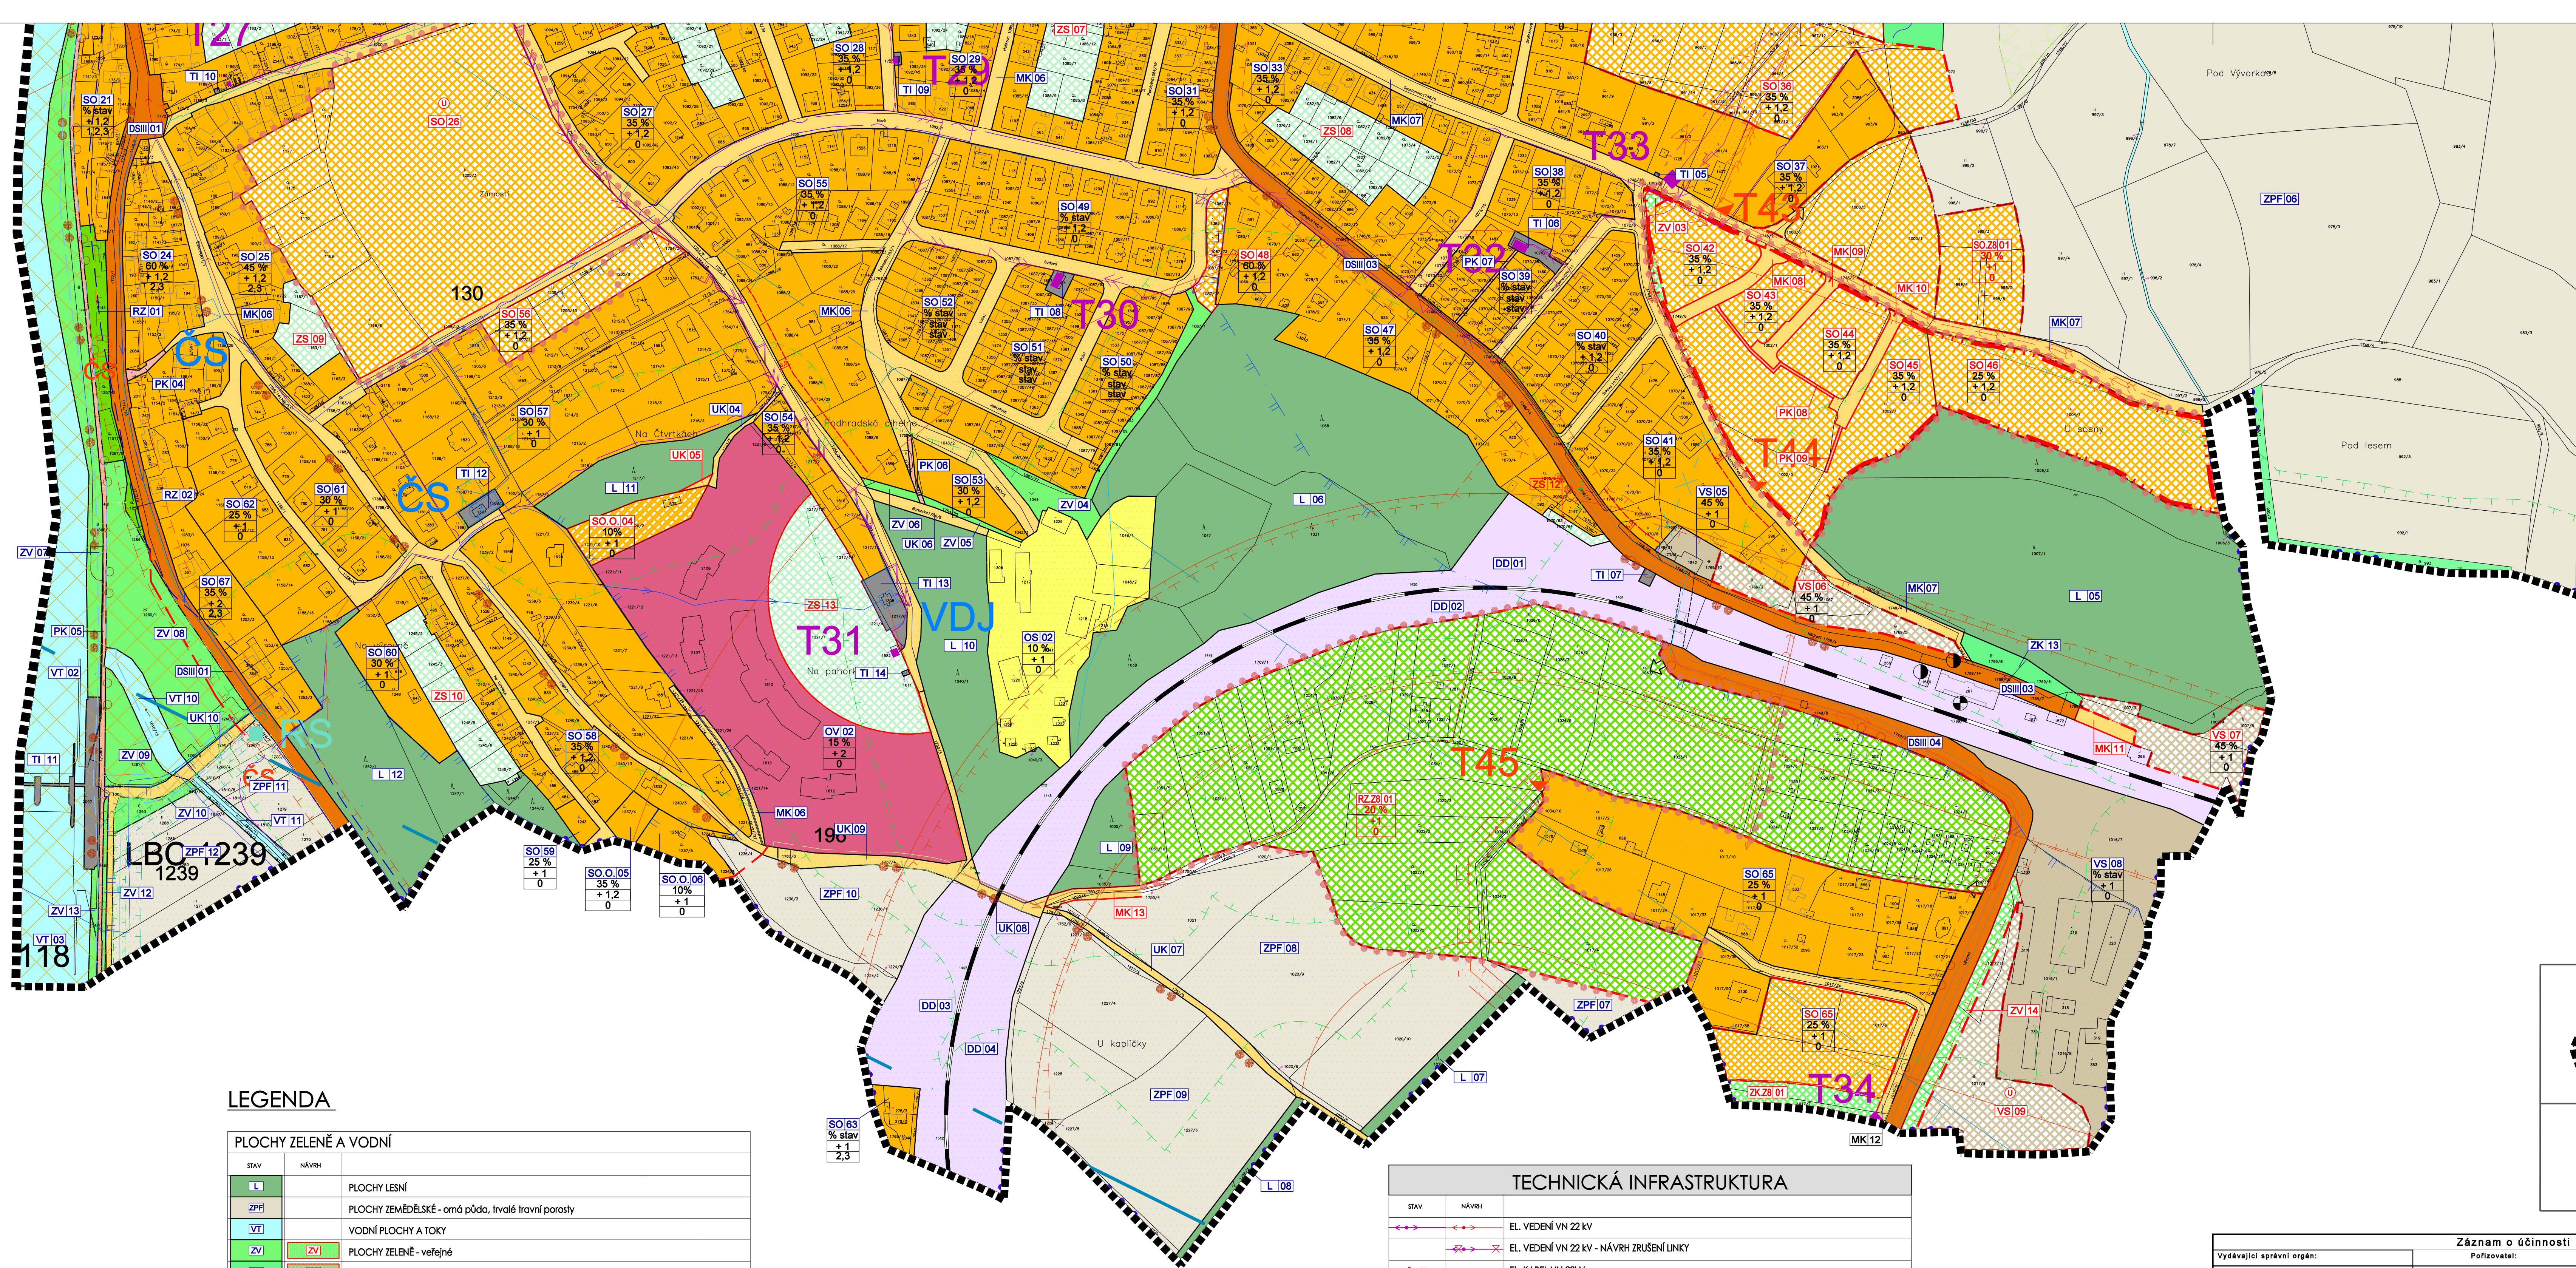



LEGENDA

STAV	NÁVRH	
		PLOCHY LESNÍ
		PLOCHY ZEMĚDĚLSKÉ - orná půda, trvalé travní porosty
		VODNÍ PLOCHY A TOKY
		PLOCHY ZELENĚ - veřejné
		PLOCHY ZELENĚ - krajinná
		PLOCHY ZELENĚ - ostatní
		PLOCHY ZELENĚ - soukromá
		PLOCHY REKREACE - zahrádkové osady
		PLOCHY SMÍŠENÉ NEZASTAVĚNÉHO ÚZEMÍ - ostatní plochy, přírodní a polopřírodní porosty
		PLOCHY NEZASTAVĚNÉHO ÚZEMÍ - přírodní plochy
INFORMATIVNÍ ÚDAJE		
	BOŽÍ MUKA, KAPLE, SOCHA	
	MÍSTO PRO SBĚRNÝ DVŮR	

ÚZEMNÍ SYSTÉM EKOLOGICKÉ STABILITY

	INTERAKČNÍ PRVKY VYMEZENÉ
	INTERAKČNÍ PRVKY NAVRŽENÉ
	NADREGIONÁLNÍ BIOKORIDOR FUNKČNÍ
	LOKÁLNÍ BIOKORIDOR FUNKČNÍ
	LOKÁLNÍ BIOKORIDOR NAVRHOVANÝ
	LOKÁLNÍ BIOCENTRUM FUNKČNÍ
	LOKÁLNÍ BIOCENTRUM NAVRHOVANÝ
NBK 118	OZNAČENÍ PRVKU ÚSES


OCHRANA PŘÍRODY

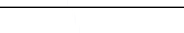 	OCHRANNÉ PÁSMO LESNÍCH PLOCH
	MAXIMÁLNÍ HRANICE NEGATIVNÍHO VLIVU PROSTŘEDÍ ČISTÝMI ODPADNÍCH VOD
	OCHRANNÉ PÁSMO EL. VEDENÍ
	OCHRANNÉ PÁSMO EL. VEDENÍ - NÁVRH
	BEZPEČNOSTNÍ PÁSMO VTL
	OCHRANNÉ PÁSMO VTL
	OCHRANNÉ PÁSMO SILNICE A ŽELEZNICE
	HLUKOVÁ ISOFONA L _{eq50} dB PRO POHLTIVÝ TERÉN
	HLUKOVÁ ISOFONA L _{eq50} dB PRO POHLTIVÝ TERÉN
	AKTIVNÍ ZÓNA ZÁPLAVOVÉHO ÚZEMÍ
	STAVEBNÍ UZÁVĚRA - KÓTA 374,6 m n.m.
	HRANICE ZÁPLAVY Q100
	OP VZLETOVÝCH A PŘIBLIŽOVACÍCH PROSTORŮ

TECHNICKÁ INFRASTRUKTURA

STAV	NÁVRH	
		EL. VEDENÍ VN 22 kV
		EL. VEDENÍ VN 22 kV - NÁVRH ZRUŠENÍ LINKY
		EL. KABEL VN 22kV
		EL. KABEL VN 22kV - NÁVRH ZRUŠENÍ LINKY
		TRAFOSTANICE
		SLOUP VN
		VYSOKOTLAKÝ PLYNOVOD
		STŘEDOTLAKÝ PLYNOVOD
		VODOJEM
		ČERPAČÍ STANICE
		VODOVOD
		ODLEHOVACÍ KOMORA
		ČISTÍRNA ODPADNÍCH VOD
		ČERPAČÍ STANICE
		KANALIZACE JEDNOTNÁ
		KANALIZACE SPLAŠKOVÁ
		KANALIZAČNÍ VÝTLAK
		KANALIZACE DEŠŤOVÁ
		ZATRUBNĚNÁ VODOTEČ
		PROTIPOVODNÉ OPATŘENÍ
		METALICKÝ TELEKOMUNIKAČNÍ KABEL

CELÉ ÚZEMÍ SE NACHÁZÍ V OP PŘEHLEDOVÝCH SYSTÉMŮ - LETECKÁ STAVBA VČ. OCHRANNÉHO PÁSMU - OP RADIOLOKAČNÍH
PROSTŘEDKU RHT TŘEBOTOVICE

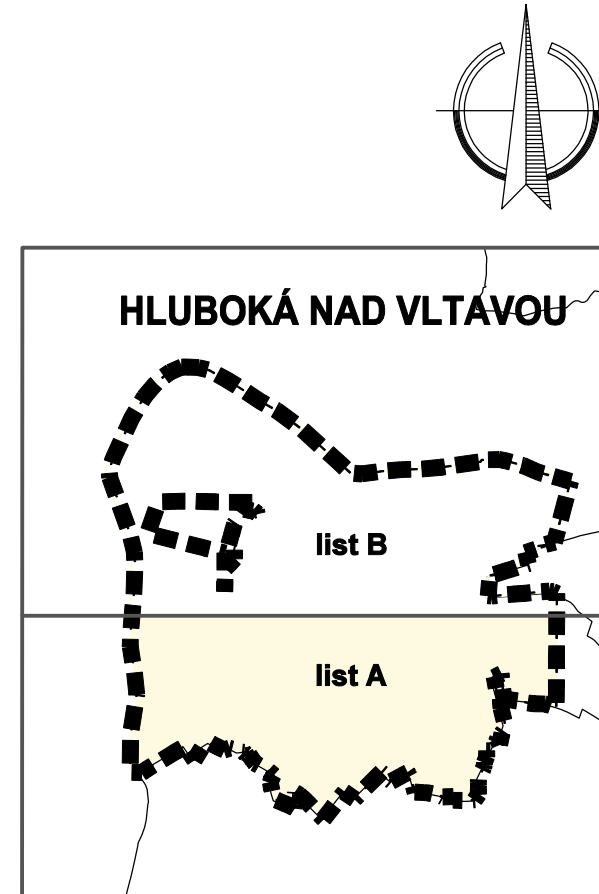

Záznam o účinnosti		
Vydávající správní orgán:	Pořizovatel:	Zpracovatel:
Zastupitelstvo města Hluboká nad Vltavou Ing. Tomáš Jíra, starosta města	Město Hluboká nad Vltavou, odbor stavební a stavební úřad Masarykova 36, 37341 Hluboká nad Vltavou Oprávněná úřední osoba pořizovatele: Ing. Petr Smrčka, vedoucí OSSÚ MÚ	Sída Architekt, spol. s r.o. Nová 1997/24, 370 01 České Budějovice Ing. arch. Dagmar Poláčková autorizovaný architekt ČKA, 00102
Podpis a otisk úředního razítka:	Podpis a otisk úředního razítka:	Podpis a otisk razítka:
Datum nabytí účinnosti:		

ÚPNZ Hluboká nad Vltavou - Zámostí
ÚPLNÉ ZNĚNÍ PO ZMĚNÁCH 6.1-9

PORIZOVATEL:		Město Huboká nad Vltavou, odbor stavební a stavební úřad			
OBJEDNATEL:		Masarykova 36, 37341 Huboká nad Vltavou			
		Město Huboká nad Vltavou, odbor stavební a stavební úřad			
		Masarykova 36, 37341 Huboká nad Vltavou			
ZPRACOVATEL:		Sklá Architekti, spol. s r.o.			
		Nová 1997/24, 370 01 České Budějovice			
		IČ: 020 137 333			
FORMAT:	20x44	MĚŘITÍ:	1:2 000	STUPEŇ:	Změna č.9
SOURCE:	024-1-20_zmena_c_9_rp_n_n_v_zamotni_k_v_z.dwg	Č. ZAKÁZKY:	024-1-20	DATE:	duben 2021
NÁZEV VÝKRESU:				ČÍSLO VÝKRESU:	
KOORDINAČNÍ VÝKRES				11.1	