


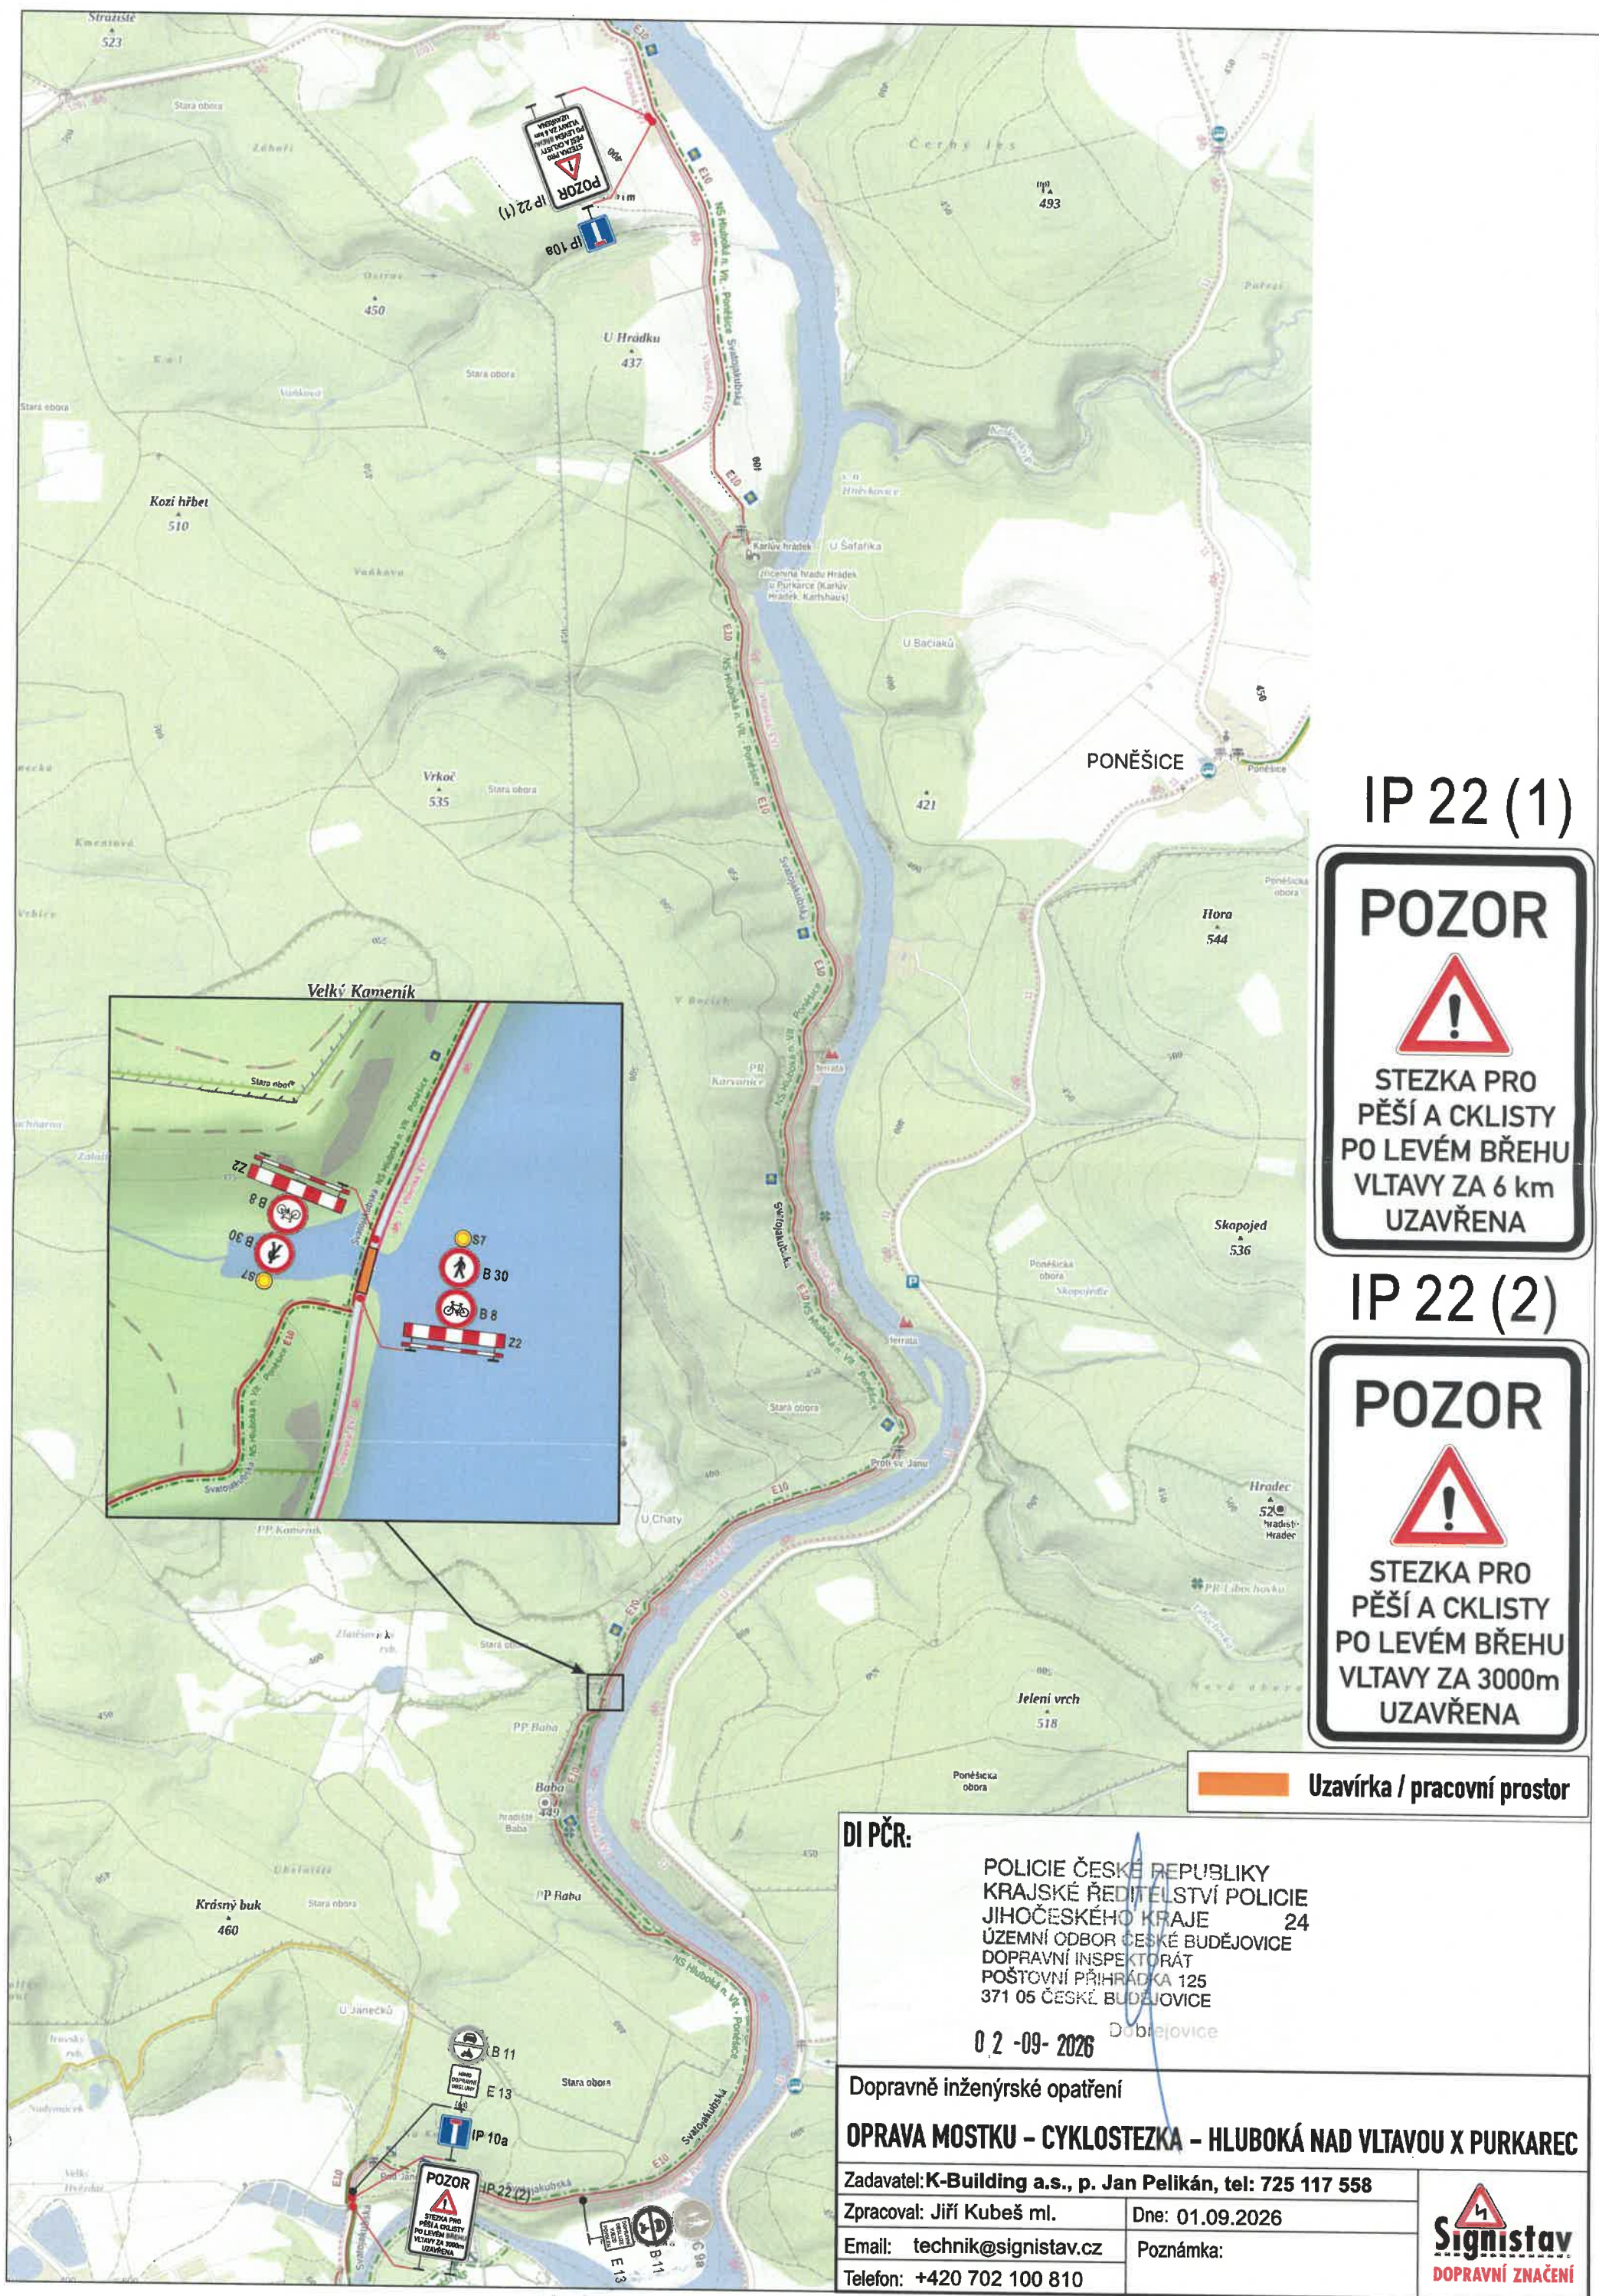

IP 22 (1)

POZOR

STEZKA PRO
PĚŠÍ A CKLISTY
PO LEVÉM BŘEHU
VLTAVY ZA 6 km
UZAVŘENA

IP 22 (2)

POZOR

STEZKA PRO
PĚŠÍ A CKLISTY
PO LEVÉM BŘEHU
VLTAVY ZA 3000m
UZAVŘENA

Uzavírka / pracovní prostor

DI PČR:

POLICIE ČESKÉ REPUBLIKY
KRAJSKÉ ŘEDITELSTVÍ POLICIE
JIHOČESKÉHO KRAJE 24
ÚZEMNÍ ODBOR ČESKÉ BUDĚJOVICE
DOPRAVNÍ INSPEKTORÁT
POŠTOVNÍ PŘÍHRÁDKA 125
371 05 ČESKÉ BUDĚJOVICE

02-09-2026

Dopravně inženýrské opatření

OPRAVA MOSTKU - CYKLOSTEZKA - HLUBOKÁ NAD VLTAVOU X PURKAREC

Zadavatel: K-Building a.s., p. Jan Pelikán, tel: 725 117 558

Zpracoval: Jiří Kubeš ml.

Dne: 01.09.2026

Email: technik@signistav.cz

Poznámka:

Telefon: +420 702 100 810

DOPRAVNÍ ZNAČENÍ