


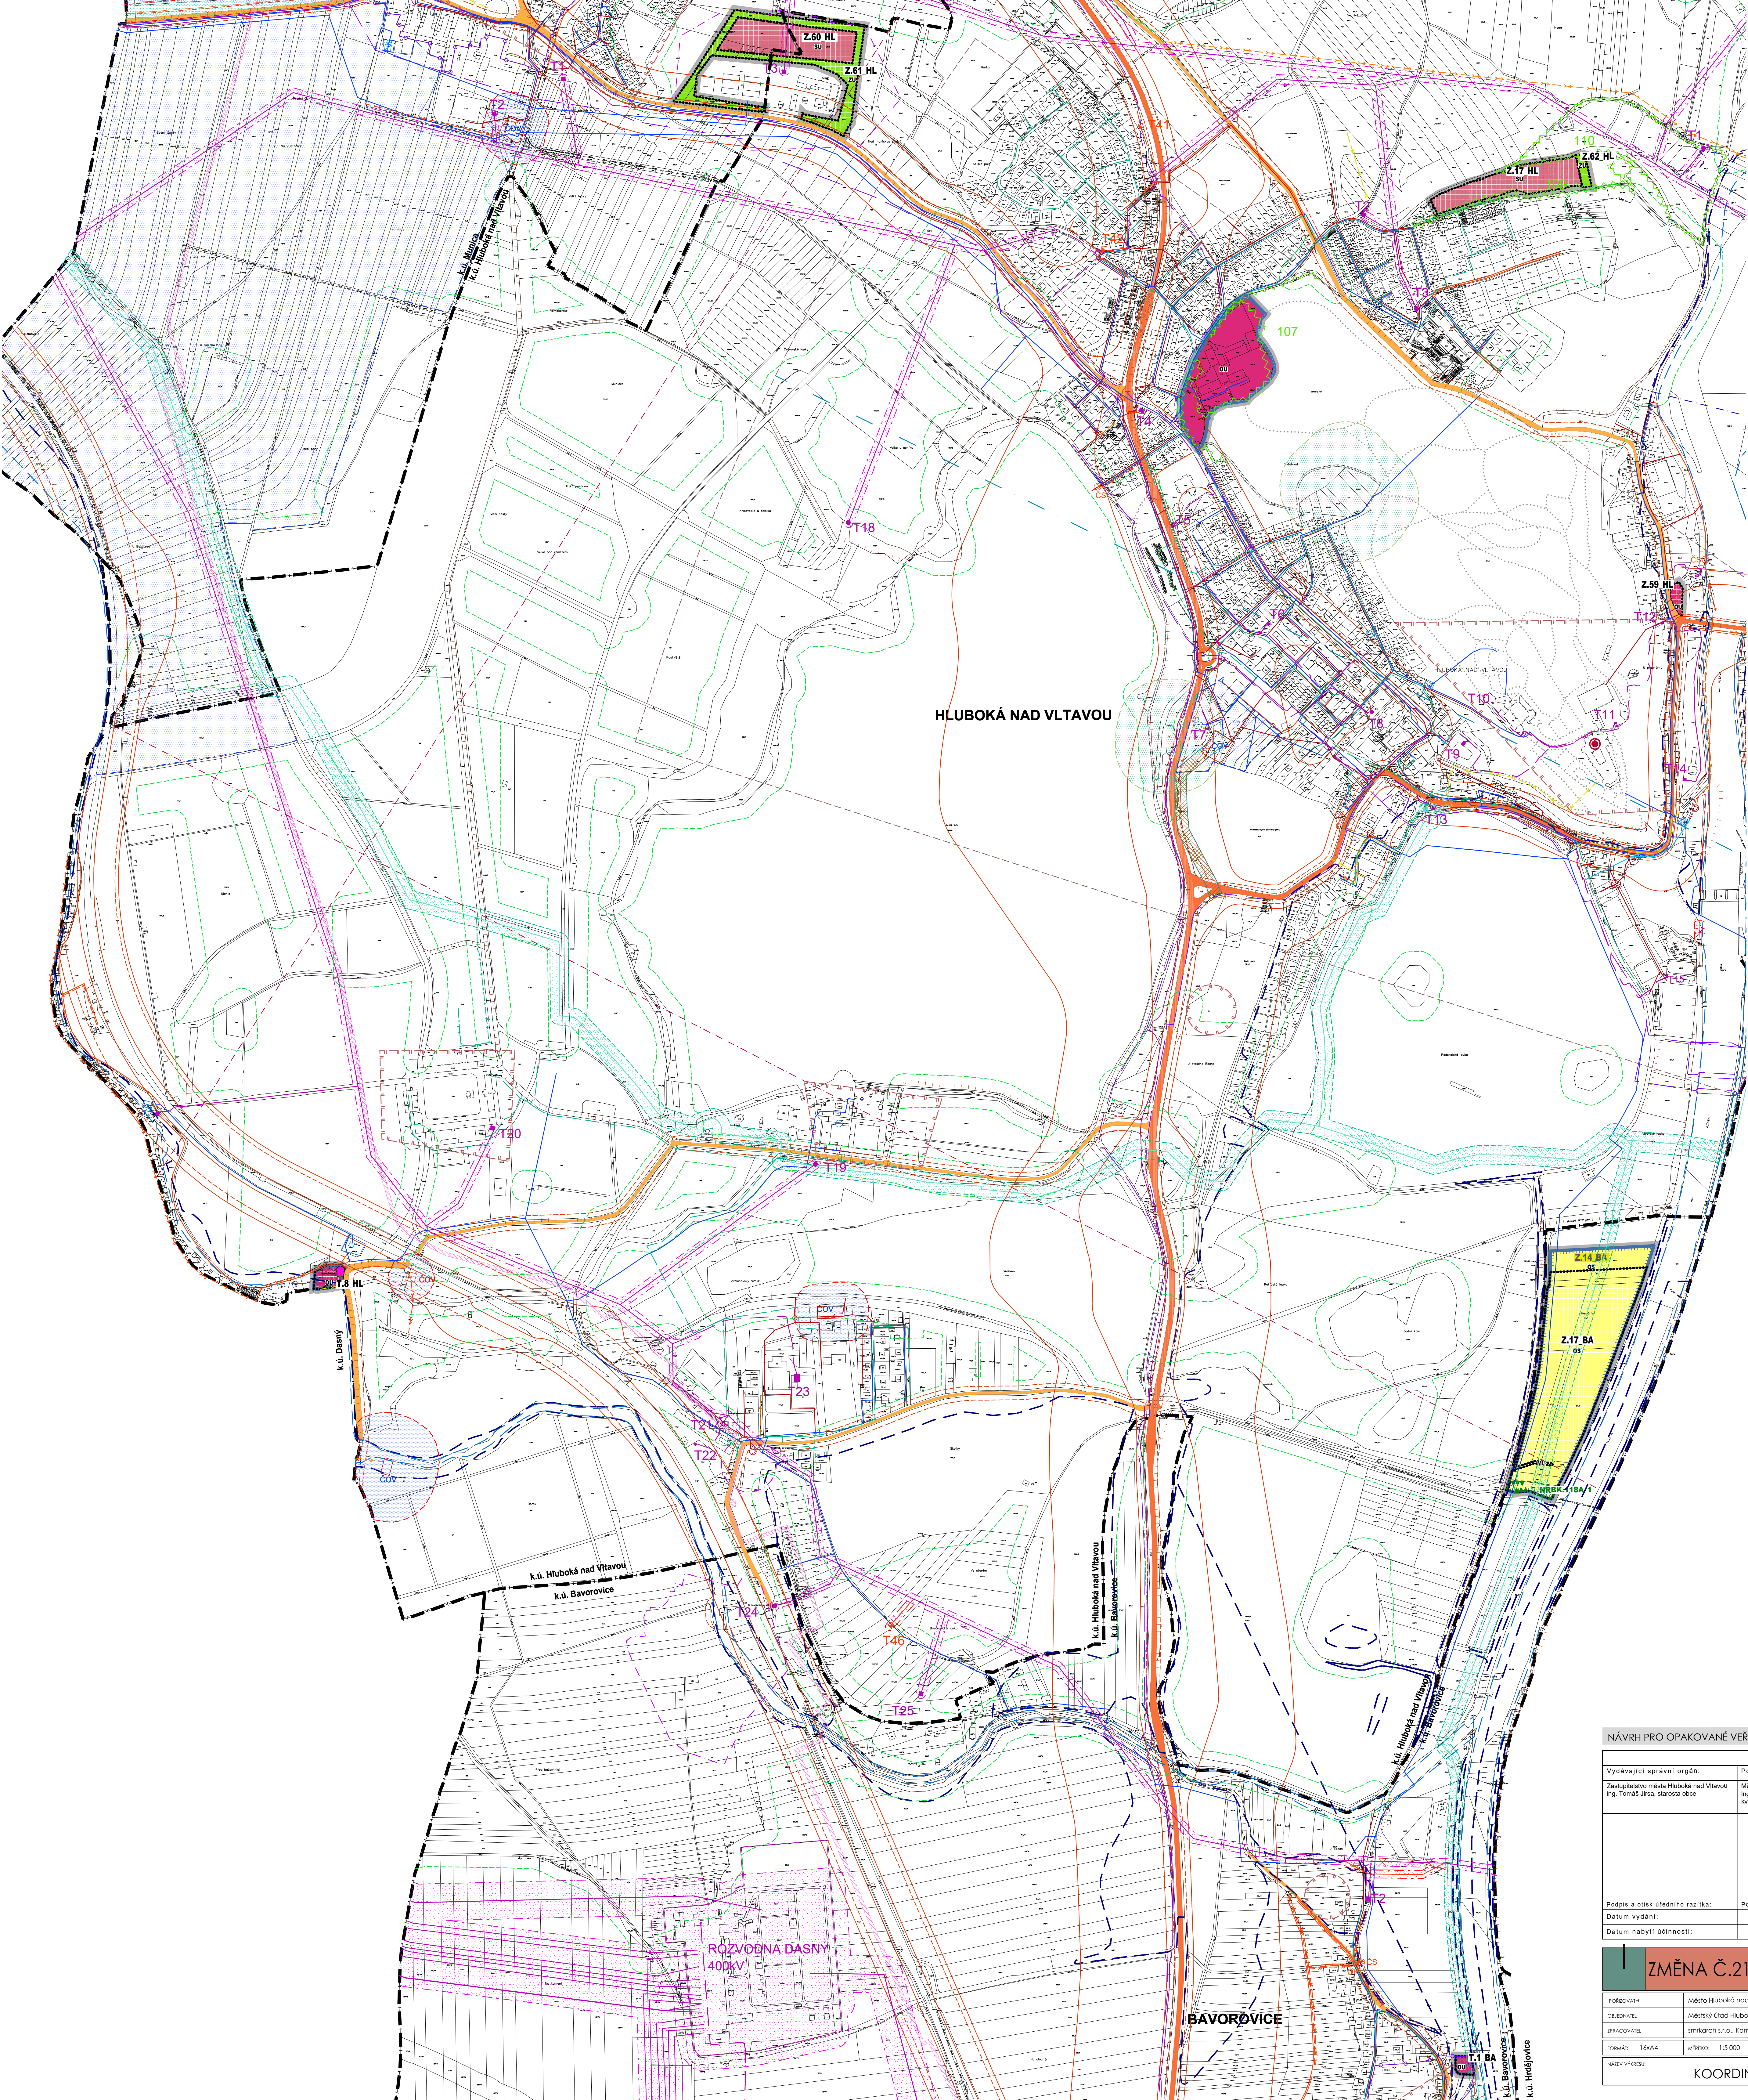

LEGENDA

HRANCE A ZNAČENÍ

REŠENÉ ÚZEMÍ ZMĚNY Č. 21b

HRANICE KATASTRÁLNÍHO ÚZEMÍ

ZASTAVITELNÁ PLOCHA

RUIŠENÁ PLOCHA ZVĚNOU Č. 21b - PŘECHÁZÍ DO STABILIZOVANÉ

TRANSFORMAČNÍ PLOCHA

SYSTÉM VÝZNAMNÝCH VEŘEJNÝCH PROSTRANSTVÍ

PAMÁTKOVÉ CHRÁNĚNÉ OBJEKTY

PLOCHY S ROZDÍLNÝM ZPŮSOBEM VYUŽITÍ

SU

SMÍŠENÉ OBYTNÉ VŠEOBECNÉ

OU

OBYČNÉ VYBAVENÍ VŠEOBECNÉ

OS

OBYČNÉ VYBAVENÍ - SPORT

ZU

ZELEN VŠEOBECNÁ

ÚSES A OCHRANA ŽIVOTNÍHO PROSTŘEDÍ

STAV

NÁVRH

NADREGIONÁLNÍ BIKORIDOR

POPIS PRVKU ÚSES

INTERAKČNÍ PRVEK

EVROPSKÝ VÝZNAMNÁ LOKALITA

ÚZEMÍ S ARCHEOLOGICKÝMI NÁLEZY

TECHNICKÁ INFRASTRUKTURA

ENERGETICKÉ ŘEŠENÍ

EL VEDENÍ VN 22 kV

EL VEDENÍ VN 22 kV - NÁVRH ZRUŠENÍ LINKY

EL VEDENÍ VN 22 kV - ZMĚNA Č. 2 ÚP HLUBOKÁ

EL VEDENÍ VN 110 kV

EL VEDENÍ 2 VN 400 kV

EL KABEL VN 22kV

EL KABEL VN 22kV - NÁVRH ZRUŠENÍ LINKY

TRAFOSTANICE

ZASOBOVÁNÍ TEPELNĚM

DÁLKOVÝ HORKOVOD VČETNĚ OCHRANĚNÉHO PÁSMA

ZASOBOVÁNÍ PLYNEM

VYSOKOTLAKÝ PLYNOVOD

STŘEDOTLAKÝ PLYNOVOD

ANODOVÉ UZEMĚNÍ

REGULAČNÍ STANICE

VODOHOSPODÁŘSKÉ ŘEŠENÍ

VODNÍ ZDROJE

VODOJEM

ČERPAČÍ STANICE

VODOVOD

ČIŠTÍRNA ODPADNÍCH VOD

NÁVRH ZRUŠENÍ ČOV

ČERPAČÍ STANICE

ODLEHČOVACÍ KOMORA

KANALIZACE JEDNOTNÁ

KANALIZACE SPÁŠKOVÁ

KANALIZAČNÍ VÝTLAK

KANALIZACE DEŠŤOVÁ

KORIDOR PRO PATERNÍ KANALIZAČNÍ SBĚRAČ

OTEVŘENÁ VODOTEČ

ZATRUBNĚNÁ VODOTEČ

PROTIPOVODNÍ OPATŘENÍ

SPOJE A INFORMATIKA

RADIORELEOVÁ TRASA

RADIOKOMUNIKAČNÍ VÝSLAČ

METALICKÝ TELEKOMUNIKAČNÍ KABEL

OPTICKÝ TELEKOMUNIKAČNÍ KABEL

LIMITY VYUŽITÍ ÚZEMÍ

OCHRANNÉ PÁSMO LESNÍCH PLOCH

OCHRANNÉ PÁSMO HRBITOVA

MAXIMÁLNÍ HRANICE NEGATIVNÍHO VLIVU PROSTŘEDÍ ČIŠTIRNY ODPADNÍCH VOD

MAXIMÁLNÍ HRANICE NEGATIVNÍHO VLIVU PROSTŘEDÍ ČIŠTIRNY ODPADNÍCH VOD - NÁVRH

OCHRANNÉ PÁSMO ZDROJE I. STUPNĚ

OCHRANNÉ PÁSMO ZDROJE II. STUPNĚ

OCHRANNÉ PÁSMO ZDROJE II. STUPNĚ - NÁVRH

CHRÁNĚNÁ OBLAST PŘÍROZNÉ AKUMULACE VOD

OCHRANNÉ PÁSMO EL. VEDENÍ

BEZPEČNOSTNÍ PÁSMO VTL

BEZPEČNOSTNÍ PÁSMO VTL - NÁVRH

OCHRANNÉ PÁSMO VTL

OCHRANNÉ PÁSMO VTL - NÁVRH

OCHRANNÉ PÁSMO SILNICE A ŽELEZNICE

HLUKOVÁ ISOFONA $L_{eq,8h}$ dB PRO POHLTIVÝ TERÉN

HLUKOVÁ ISOFONA $L_{eq,8h}$ dB PRO POHLTIVÝ TERÉN

STAVEBNÍ UZÁVĚRA - VODNÍ NÁDRŽ HNĚKOVIC

MAXIMÁLNÍ HRANICE NEGATIVNÍHO VLIVU PROSTŘEDÍ ZEMĚDĚLSTVÍ VÝROBY

HRANICE VESNICKÉ PAMÁTKOVÉ ZÓNY

AKTIVNÍ ZÓNA ZÁPLAVOVÉHO ÚZEMÍ

HRANICE ZÁPLAVY Q100

OP VZLETOVÝCH A PŘÍBLŽOVACÍCH PROSTORŮ

OSA VZLETOVÝCH A PŘÍBLŽOVACÍCH PROSTORŮ

OP LETIŠTĚ HOŠÍN

DOPRAVNÍ INFRASTRUKTURA

SILNICE III. TŘÍDY

SILNICE II. TŘÍDY

SILNICE I. TŘÍDY

PĚŠÍ PROPOJENÍ

CYKLOTURISTICKÉ TRASY

POZNÁMKY:

CELE SPRÁVNÍ ÚZEMÍ OBCE JE SITUOVÁNO V OCHRANĚNÉM PÁSMU RADIOLOKAČNÍHO ZAŘÍZENÍ MINISTERSTVA OBRANY.

CELE SPRÁVNÍ ÚZEMÍ JE ZÁJMŮVÝM ÚZEMÍM MINISTERSTVA OBRANY Z HLEDISKA POVOLOVÁNÍ VYJEDNOVÁVACÍCH DRUHŮ STAVĚB

NÁVRH PRO OPAKOVANÉ VEŘEJNÉ PROJEDNÁNÍ

Záznam o účinnosti

Vydávající správní orgán:

Porizovatel:

Zpracovatel:

Zastupitelstvo města Hluboká nad Vltavou
Ing. Tomáš Jirsa, starosta obce

Městský úřad Hluboká nad Vltavou
Ing. Miroslav Šidák
kvalifikační osoba pořizovatele

smrkarch s.r.o.
Ing. arch. David Smrčka
autORIZOVANÝ ARCHITEKT ČKA 04620

Podpis a otisk úředního razítka:

Podpis a otisk úředního razítka:

Podpis a otisk razítka:

Datum vydání:

Datum nabytí účinnosti:

ZMĚNA Č.21b ÚP HLUBOKÁ NAD VLTAVOU

POŘIZOVATEL

Město Hluboká nad Vltavou

OBJEDNATEL

Městský úřad Hluboká nad Vltavou ve spolupráci s kvalifikovanou úřední osobou

ZPRACOVATEL

smrkarch s.r.o., Komenského 199/35, 370 01 České Budějovice

FORMÁT

1:65 A4

MĚRITKO

1:5 000

STUPĚŇ

DATA

06/2026

PARA

NÁZEV VÝKRESU

KOORDINAČNÍ VÝKRES

CÍLOVÝ VÝKRES

II.1