

**POZOR**  
  
**ŽELEZ. PŘEJÍZD  
 NA SIL. UZAVŘEN**

- IS 11b(1)
- IS 11b(2)
- IS 11b(3)
- IS 11b(4)

**POZOR**  
  
**ŽELEZ. PŘEJÍZD  
 NA SIL. UZAVŘEN**

MIMO VOZIDEL  
 STAVBY

OSÁZKOVÉ  
 AUTOMATY  
 Platí od 4.3.  
 dne 11.8.


E 13 E 13(2)

 07/2021

Dopravní inženýrské opatření  
**Havarijní plán žel.přejezdu P1139 - Divčice hlavní**  
 Zadavatel: SZ - Ing. Tomáš Hürka - 972 544 480  
 Zpracoval: Michal Jelinek Dne: 01/2021  
 Email: jelinek@signstav.cz Poznámka: verze 1. - form.A3  
 Telefon: 702 281 494 SITUACE





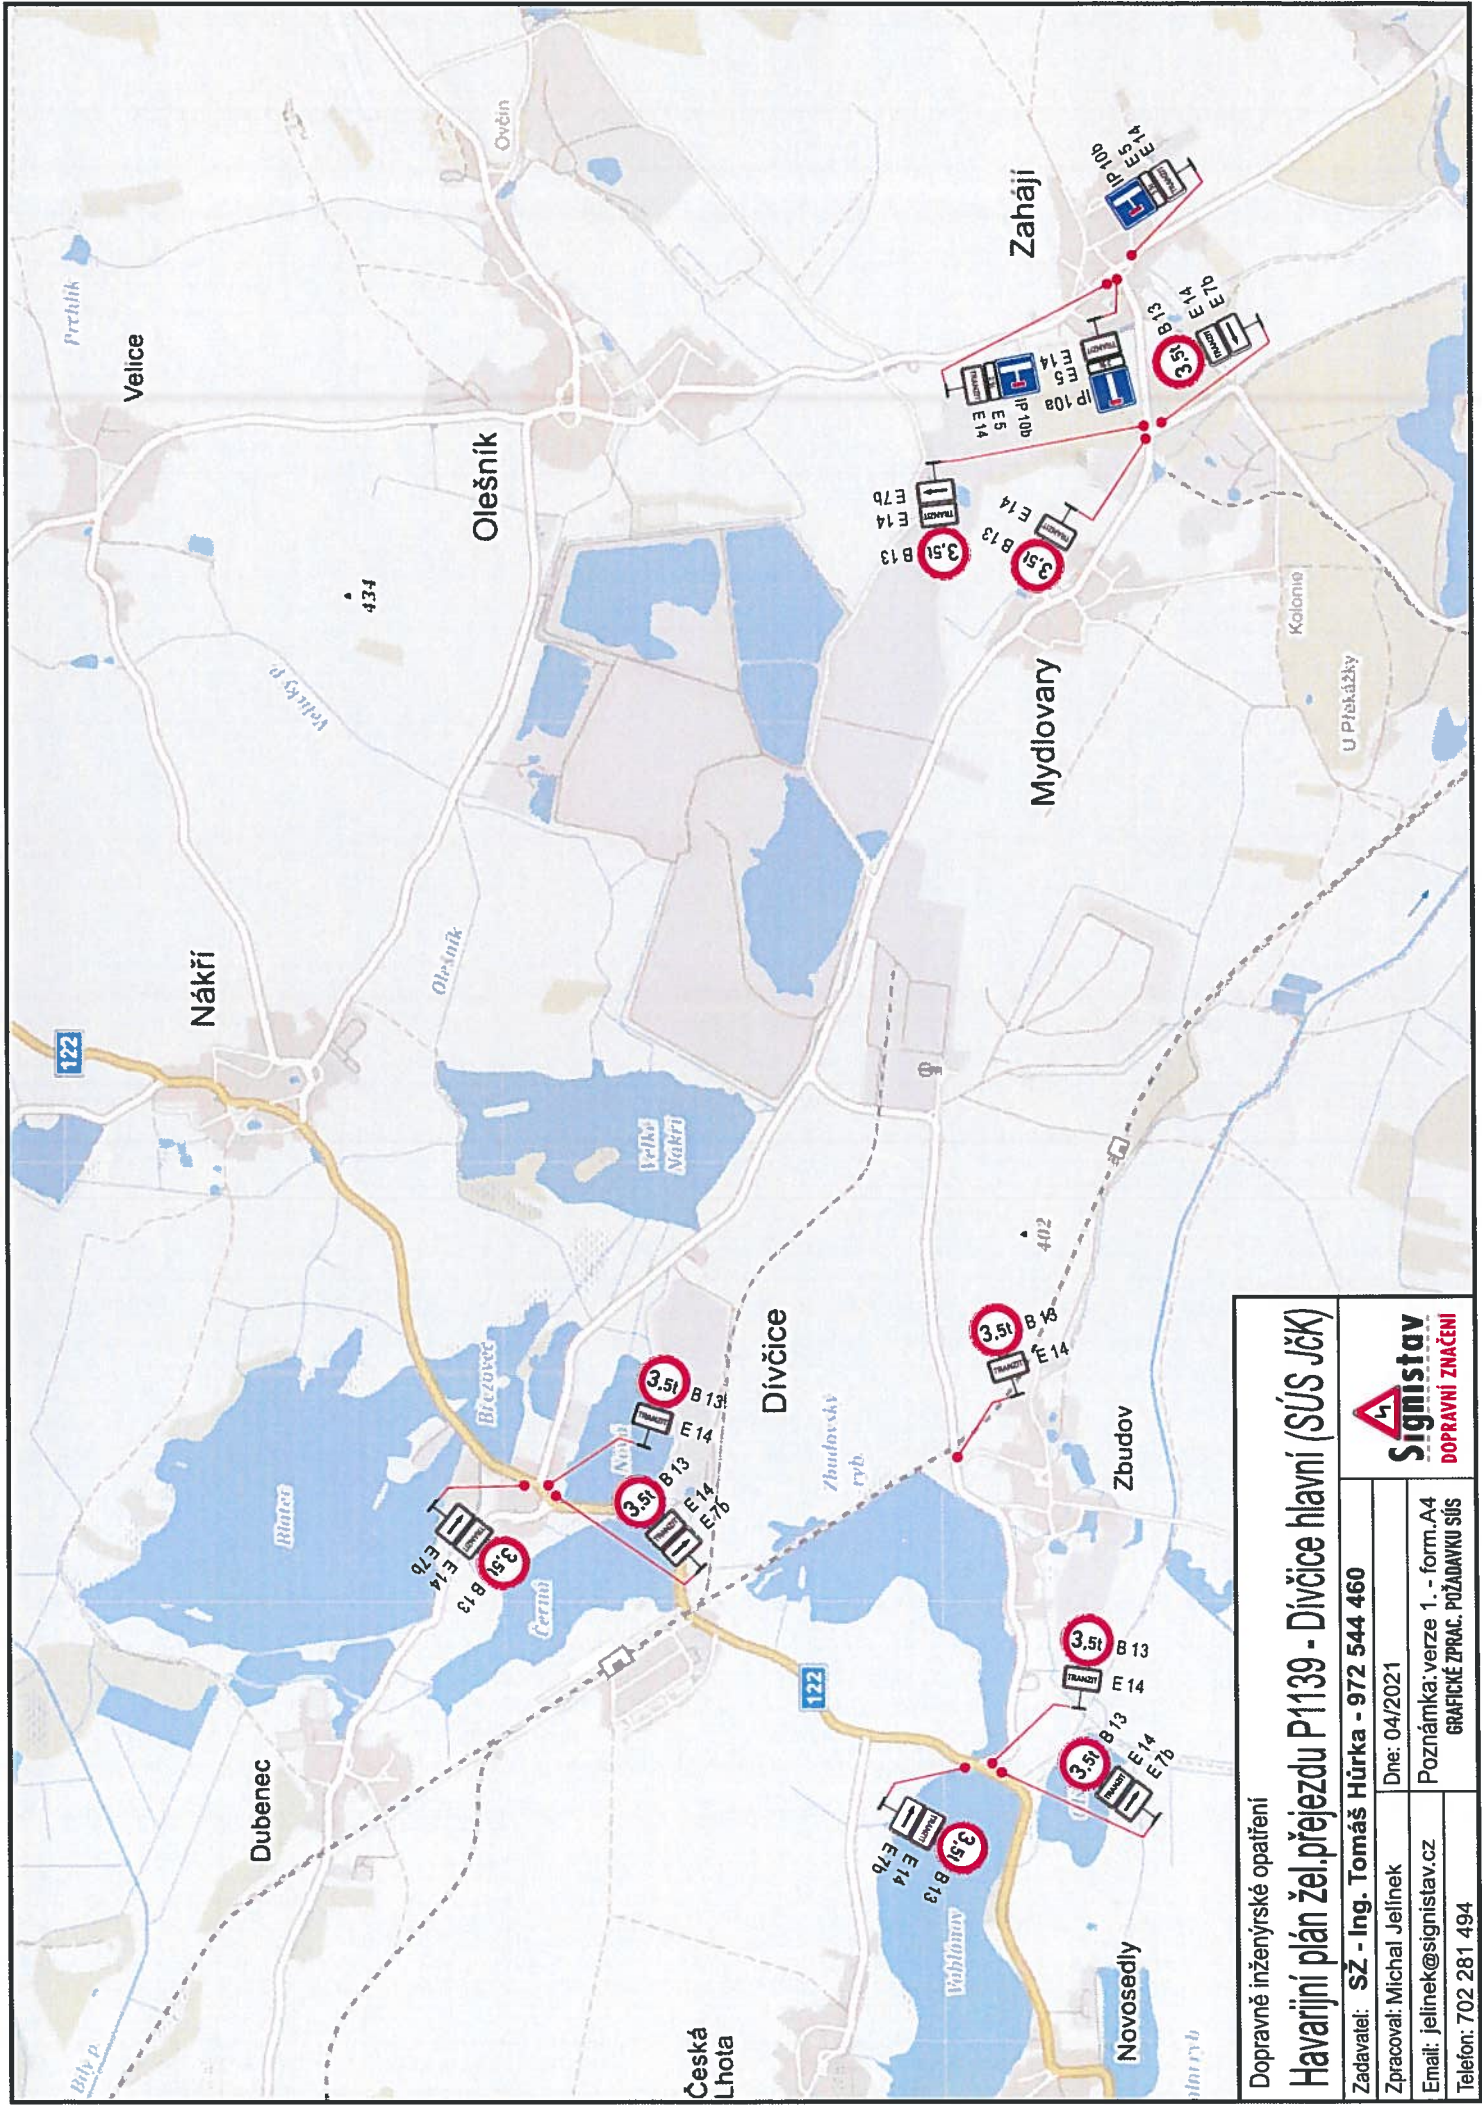

Dopravně inženýrské opatření

## Havarijní plán žel.přejezdu P1139 - Divčice hlavní (SÚS JčK)

Zadavatel: SŽ - Ing. Tomáš Hůrka - 972 544 460

Zpracoval: Michal Jelinek

Email: jelinek@signstav.cz

Telefon: 702 281 494

Dne: 04/2021

Poznámka: verze 1. - form.A4

GRAFICKÉ ZPRAC. POŽÁDANKU SÚS

