

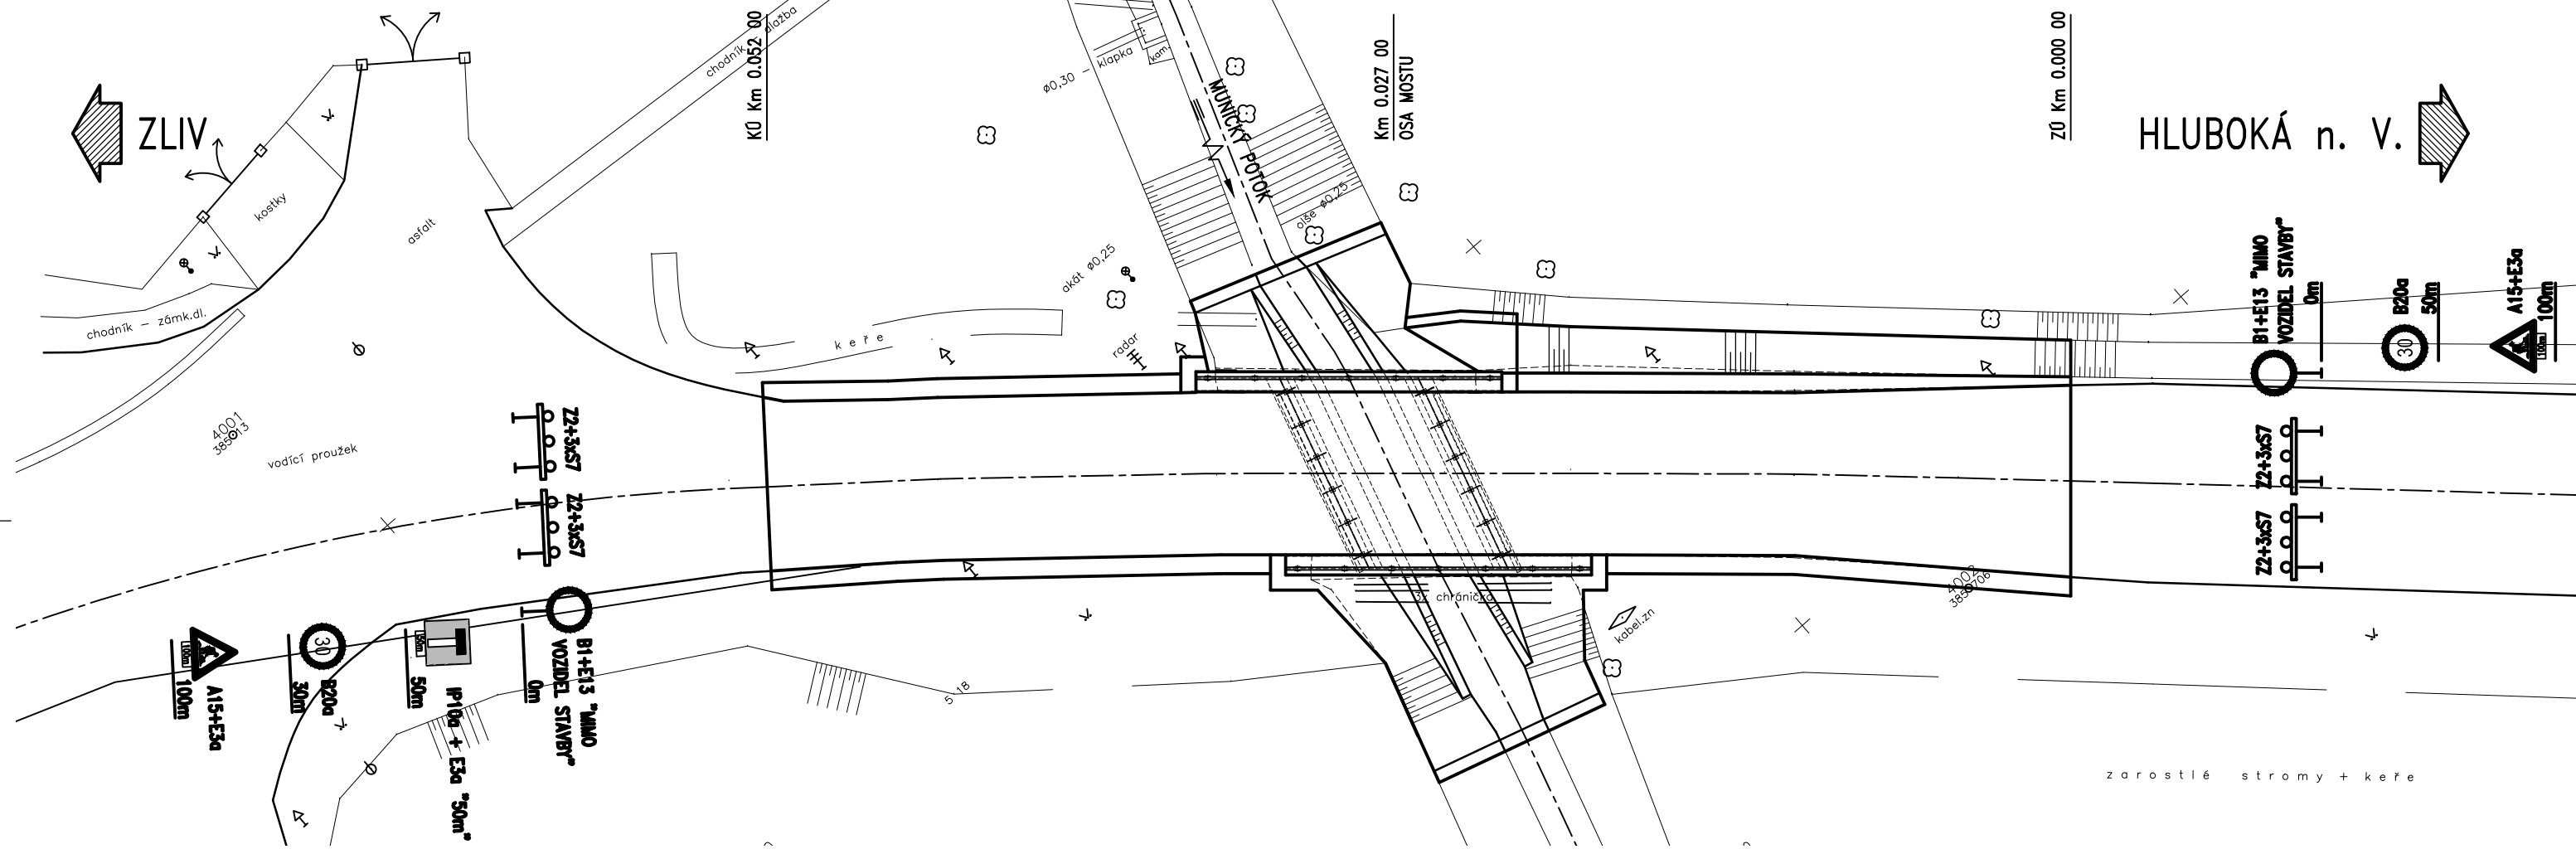
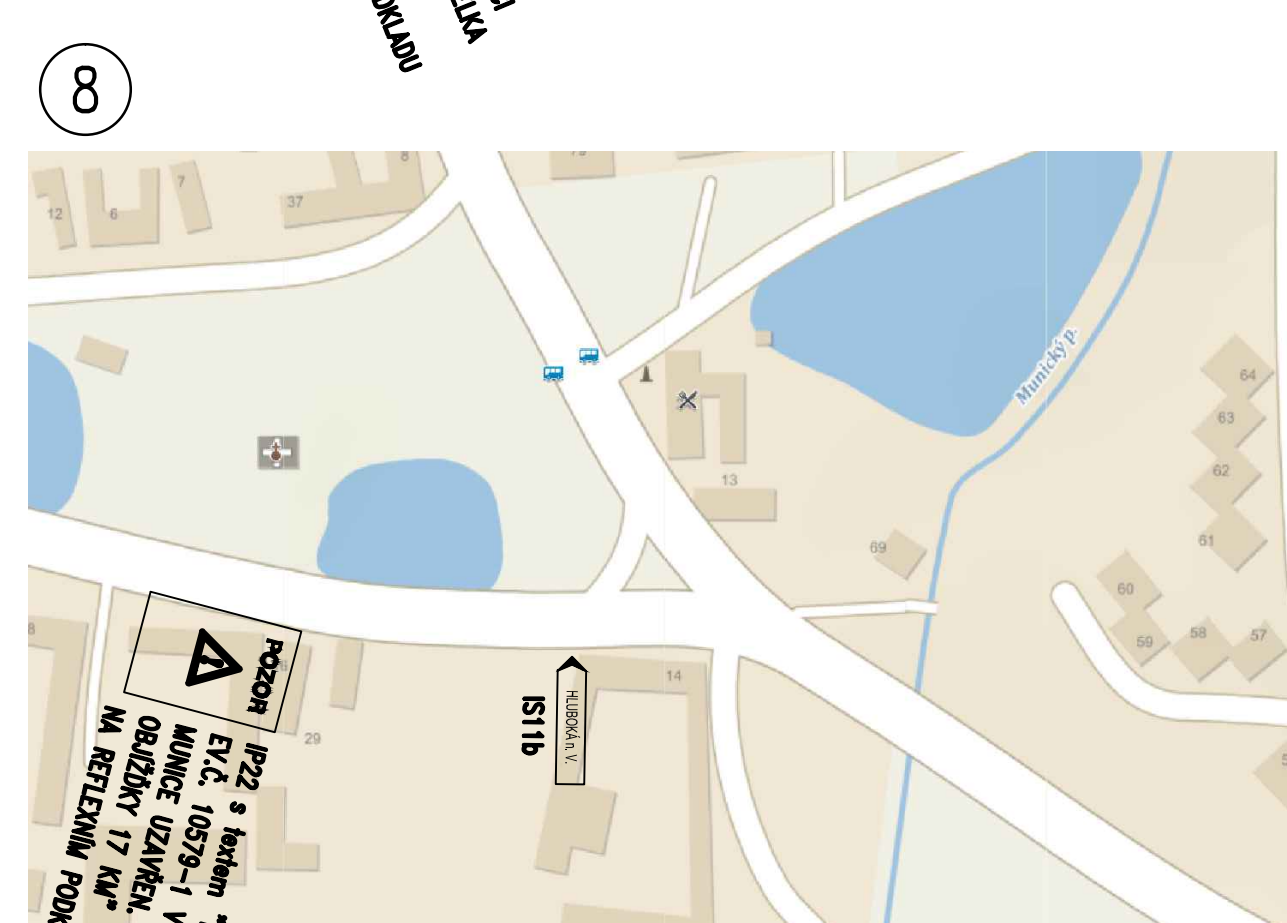
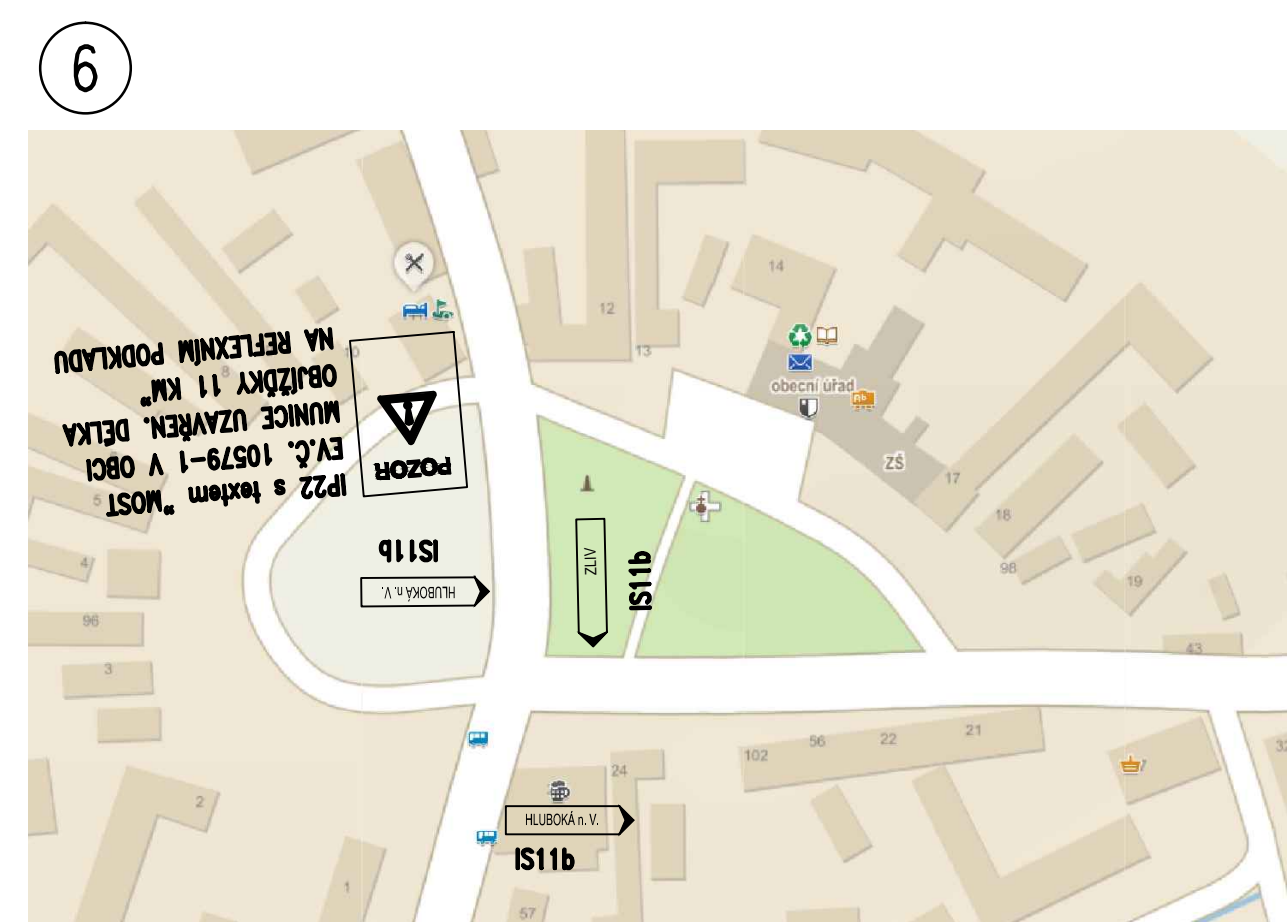
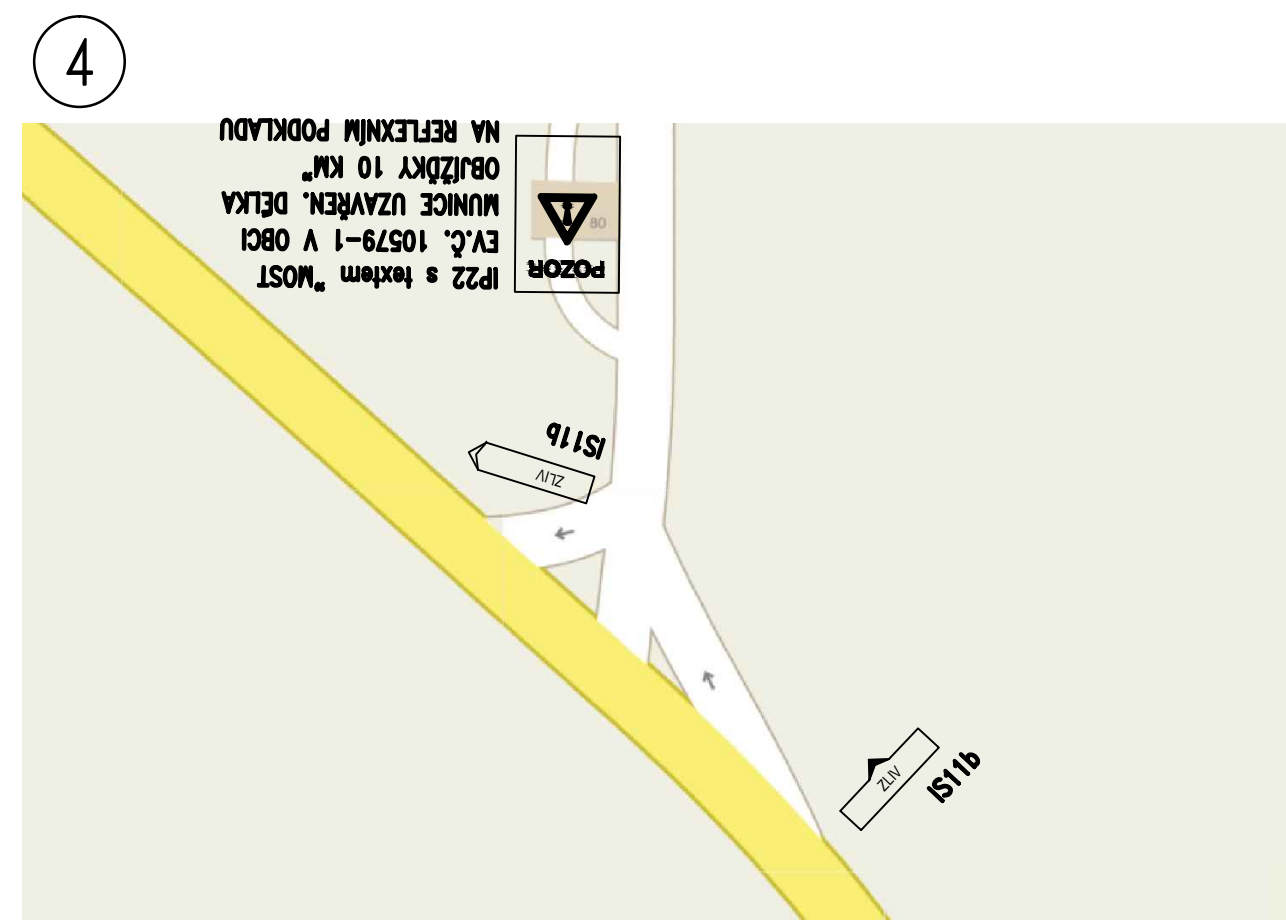
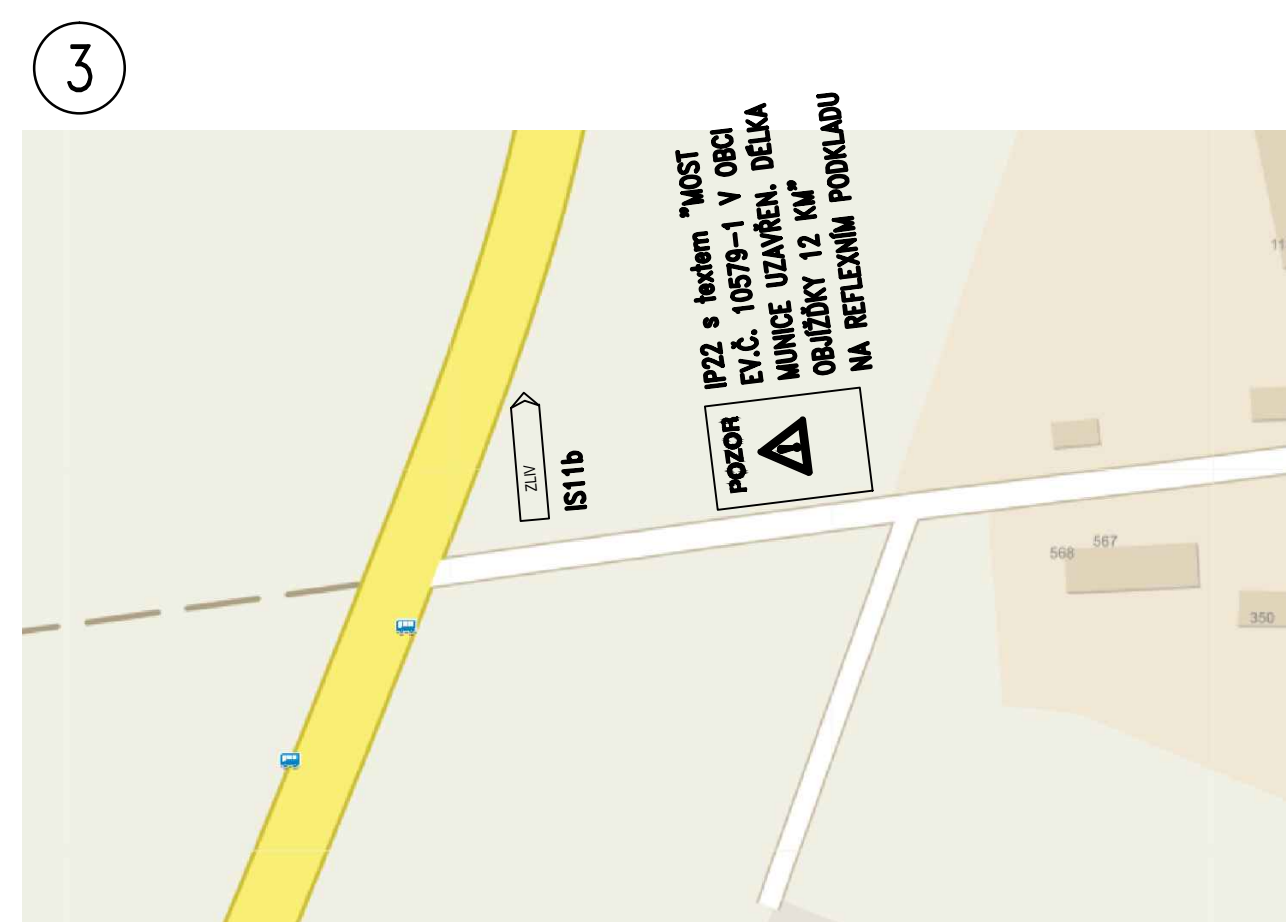



DOPRAVNĚ INŽENÝRSKÉ OPATŘENÍ PŮDORYS 1:250

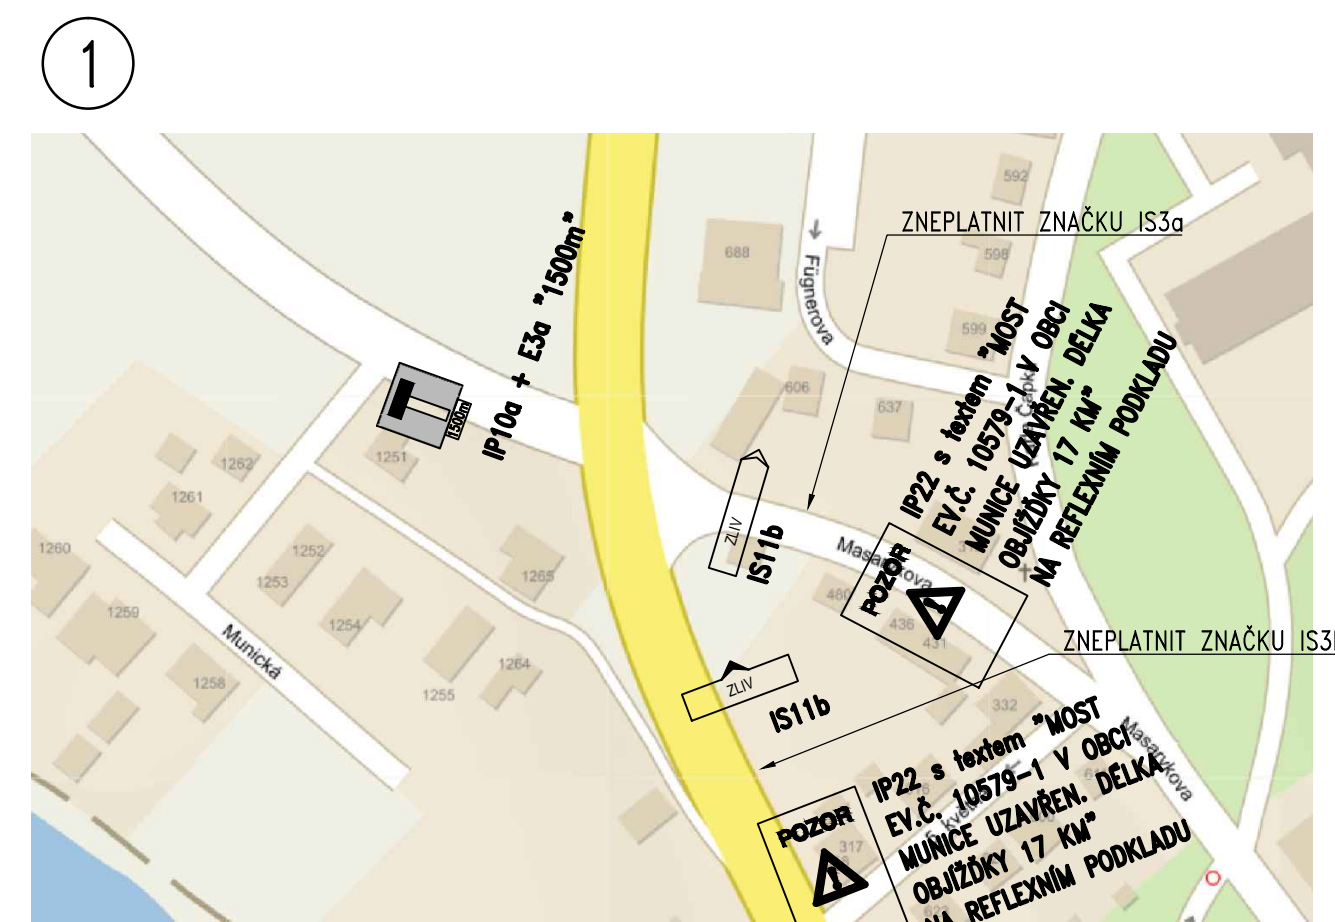

OBJÍZDNÁ TRASA 1:50000

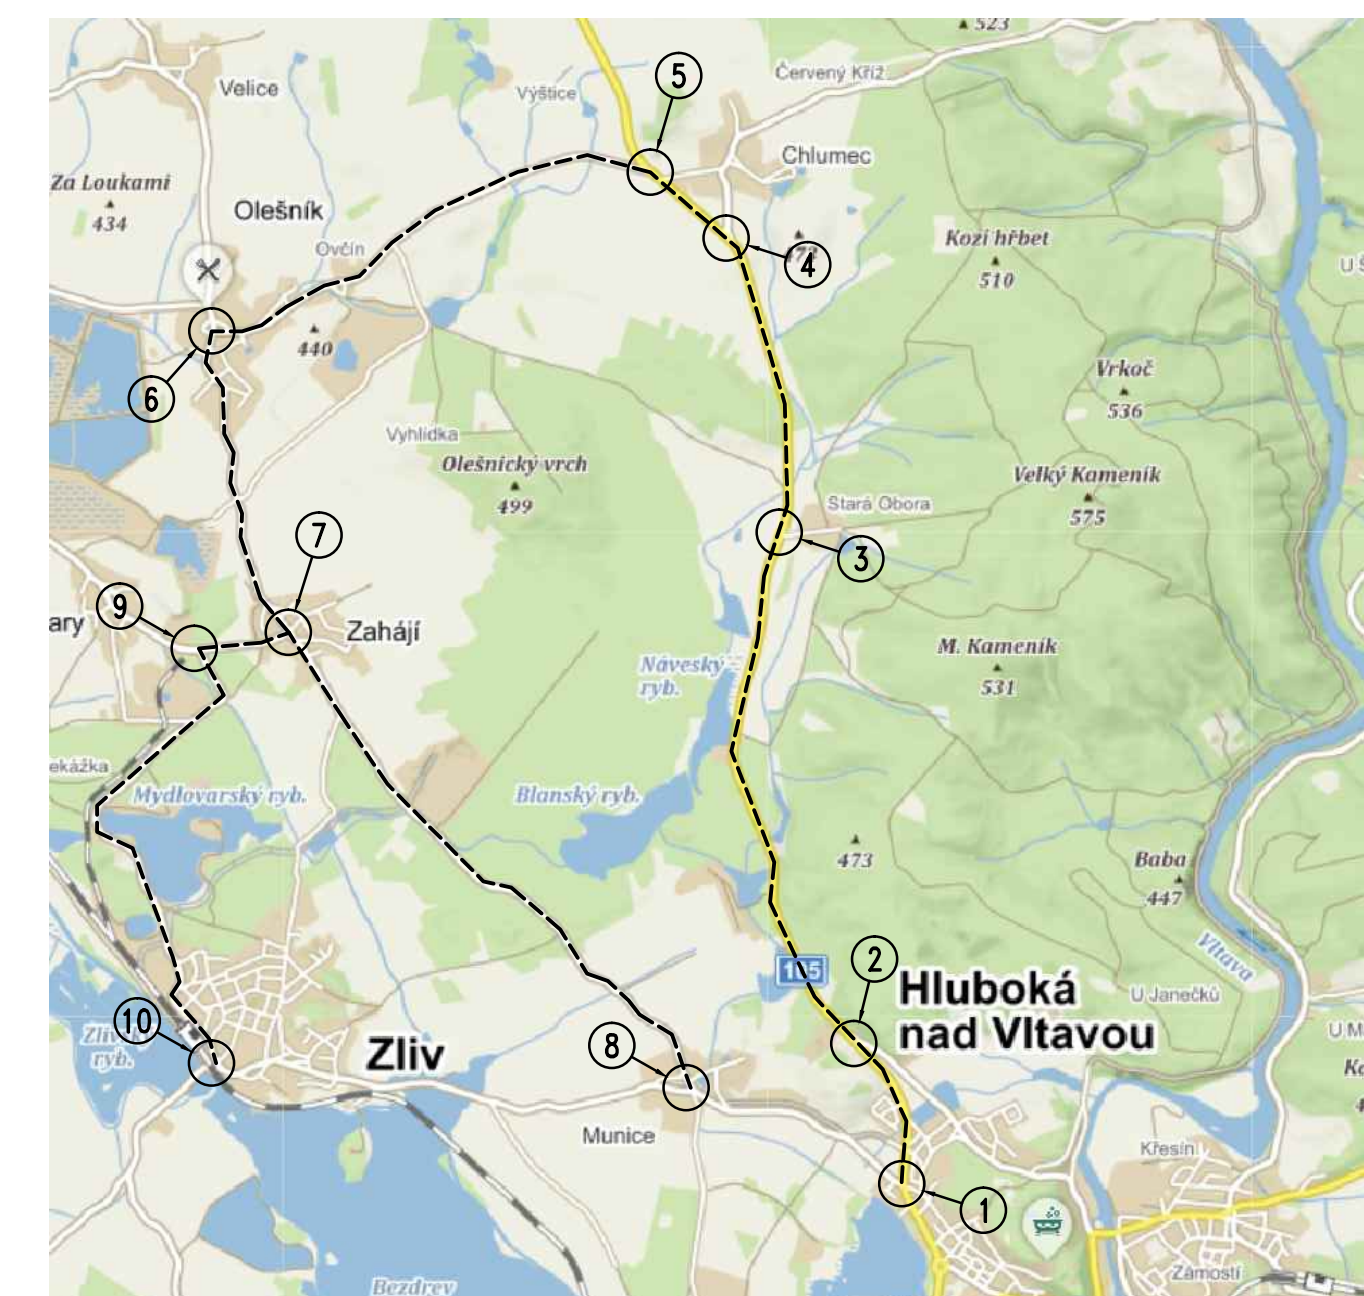

SILNICE III/10579 MEZI MUNICEMI A HLUBOKOU n. V.

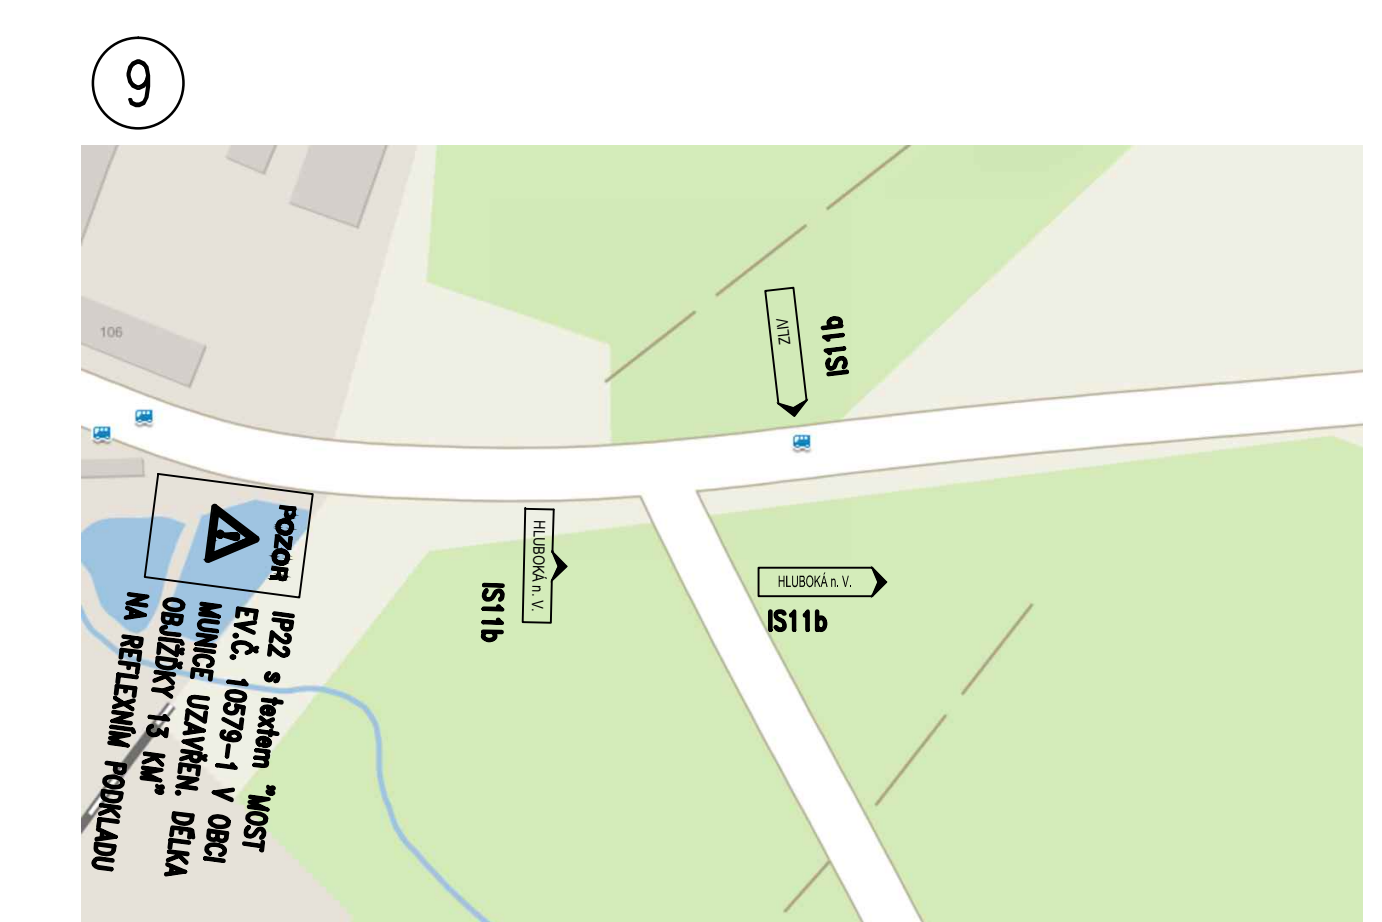

SOUPIS ZNAČEK:

A15+E3a	2 ks
B1 + E13	2 ks
B20a	2 ks
IP10a + E3a	5 ks
IP22	11 ks
IS11b	21 ks
Z2 + 3xS7	4 ks

POZNÁMKY:

- VŠECHNA VÝSTRAŽNÁ SVĚTLA JSOU TYPU 1.
- DIO BUDE REALIZOVÁNO ODBORNOU FIRMOU
- VŠECHNY POUŽITÉ ZNAČKY BUDOU NA RETROREFLEXNÍM ŽLUTOZELENÉM FLUORESCENČNÍM PODKLADU
- V PŘÍPADĚ NEGATIVNÍHO VLIVU NA BEZPEČNOST A PLYNULOST SILNIČNÍHO PROVOZU SI VYHRAZUJEME PRÁVO DOPRAVNÍ ZNAČENÍ DOPLNIT ČI ZMĚNIT

INVESTOR: SPRÁVA A ÚDRŽBA SILNIC JČK Nemanická 2133/10 370 10 České Budějovice		Kontroloval: Datum: Podpis:
SOUŘADNÝ SYSTÉM: S-JTSK		VÝŠKOVÝ SYSTÉM: Bpv
Čís. zakázky 18 103 00	Datum 04/2019	Stupeň DSP+ZDŠP+PSP
Zodp. projektant: ing. HOJGR	Formát A4	Vypracoval: ing. HOJGR
Akce: MOST EV.Č. 10579-1 PŘED OBCÍ MUNICE		Souprava
Objekt: DOPRAVNĚ INŽENÝRSKÉ OPATŘENÍ		Příloha č. E.3
Objednatel: SÚS JČK		Obec: Muniče Kraj: Jihočeský