

LEGENDA

HRANICE A ZNAČENÍ	
	HRANICE ŘEŠENÉHO ÚZEMÍ
	HRANICE KATASTRÁLNÍHO ÚZEMÍ
	HRANICE ZASTAVĚNÉHO ÚZEMÍ
	HRANICE ZASTAVITELNÝCH PLOCH
	PLOCHA PŘESTAVBY
	PLOCHA ZMĚNY VYUŽITÍ ÚZEMÍ
	OPRAVENÍ PLOCH STABILIZOVANÉHO ÚZEMÍ
	ČÍSELNÉ OZNAČENÍ PLOCH
	POVINNOST ZPRACOVÁNÍ ÚZEMNÍ STUDIE
	ZASTAVITELNOST PARCELY
	VÝŠKA ZASTAVBY (ve směru dle)
	TVAR STŘECHY 0 - ROVNINÁ BEZ OMEZENÍ SKLONU
	1 - PLOCHÁ
	2 - ŠIKMÁ



PLOCHY S ROZDÍLNÝM ZPUSOBEM VYUŽITÍ	
	PLOCHY SMÍŠENÉ OBÝTNÍ - se specifickým využitím
	PLOCHY SMÍŠENÉ OBÝTNÍ - se specifickým využitím - s omezením
	PLOCHY SMÍŠENÉ OBÝTNÍ - městská
	PLOCHY SMÍŠENÉ OBÝTNÍ - městská - s omezením
	PLOCHY OBČANSKÉHO VYBAVENÍ - veřejná vybavenost
	PLOCHY OBČANSKÉHO VYBAVENÍ - služebnost a společná zařízení
	PLOCHY VÝROBY A SKLADOVÁNÍ - průmysl a zemědělská výroba
	PLOCHY VÝROBY A SKLADOVÁNÍ - průmysl a zemědělská výroba - s omezením
	PLOCHY TECHNICKÉ INFRASTRUKTURY
	PLOCHY OBČANSKÉHO VYBAVENÍ - hřiště
	PLOCHY VEŘEJNÝCH PROSTRANSTVÍ

PLOCHY DOPRAVNÍ	
	SMÍŠENÉ II. TŘÍDY
	SMÍŠENÉ III. TŘÍDY
	MÍSTNÍ KOMUNIKACE
	ÚČELOVÉ KOMUNIKACE
	PĚŠÍ A CYKLISTICKÉ KOMUNIKACE
	PĚŠÍ PROPOJENÍ
	CYKLOTRISTICKÉ TRASY
	OSY VLEZTOVÝCH A PŘIBLÍŽOVACÍCH PROSTORŮ

PLOCHY ZELENÉ A VODNÍ	
	PLOCHY LESNÍ
	PLOCHY LESNÍ - veřejná
	PLOCHY ZELENÉ - ostatní půda, trvalé travní porosty
	VODNÍ PLOCHY A TOKY
	PLOCHY ZELENÉ - veřejná
	PLOCHY ZELENÉ - krajinná
	PLOCHY ZELENÉ - rekreační
	PLOCHY ZELENÉ - park
	PLOCHY OBČANSKÉHO VYBAVENÍ - golf
	VODNÍ PLOCHY A TOKY TERÉNNÍ

INFORMATIVNÍ ÚDAJE	
	PRAMENOVÉ CHRÁNĚNÉ OBLASTI
	BOŽÍ MIKA, KAPLE, SOCHA

TECHNICKÁ INFRASTRUKTURA	
	EL. VEDENÍ VN 22 kV
	EL. VEDENÍ VN 12 kV - NÁVRH ZKUSĚNÍ LNKY
	EL. KABEL VN 22 kV
	EL. KABEL VN 12 kV - NÁVRH ZKUSĚNÍ LNKY
	TRAFOSTANICE
	SLOUP VN
	VÝŠKOVÝ PŘEVOD
	STŘEDOTV. PŘEVOD
	AKOVOVÉ ÚZEMÍ
	REGULAČNÍ STANICE
	ČERPAČÍ STANICE - VODOVOD
	VODOVOD
	ODLEDOVACÍ KANALIZACE
	ČISTIRNÁ ODPADNÍCH VOD
	ČERPAČÍ STANICE - KANALIZACE
	KANALIZACE JEDNOTNÁ
	KANALIZACE SP. AŠKOVÁ
	KANALIZACE VÝTLAK
	KANALIZACE ČISTIVA
	KORIDOR PRO PATERNU KANALIZAČNÍ SÉRIAC
	ZATŘEBNĚNÁ VODOTEC
	PROTIPOVODROVÉ OPATŘENÍ
	RADIORELEVNÍ TRASA
	RADIOKOMUNIKAČNÍ VÝŠLAČ
	NEFALICKÝ TELEKOMUNIKAČNÍ KABEL
	OPTICKÝ TELEKOMUNIKAČNÍ KABEL

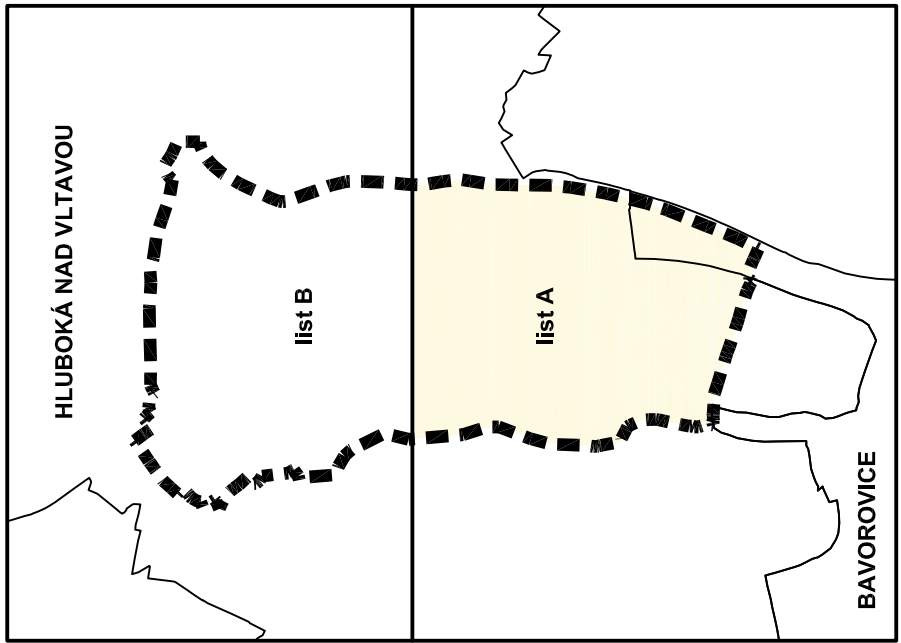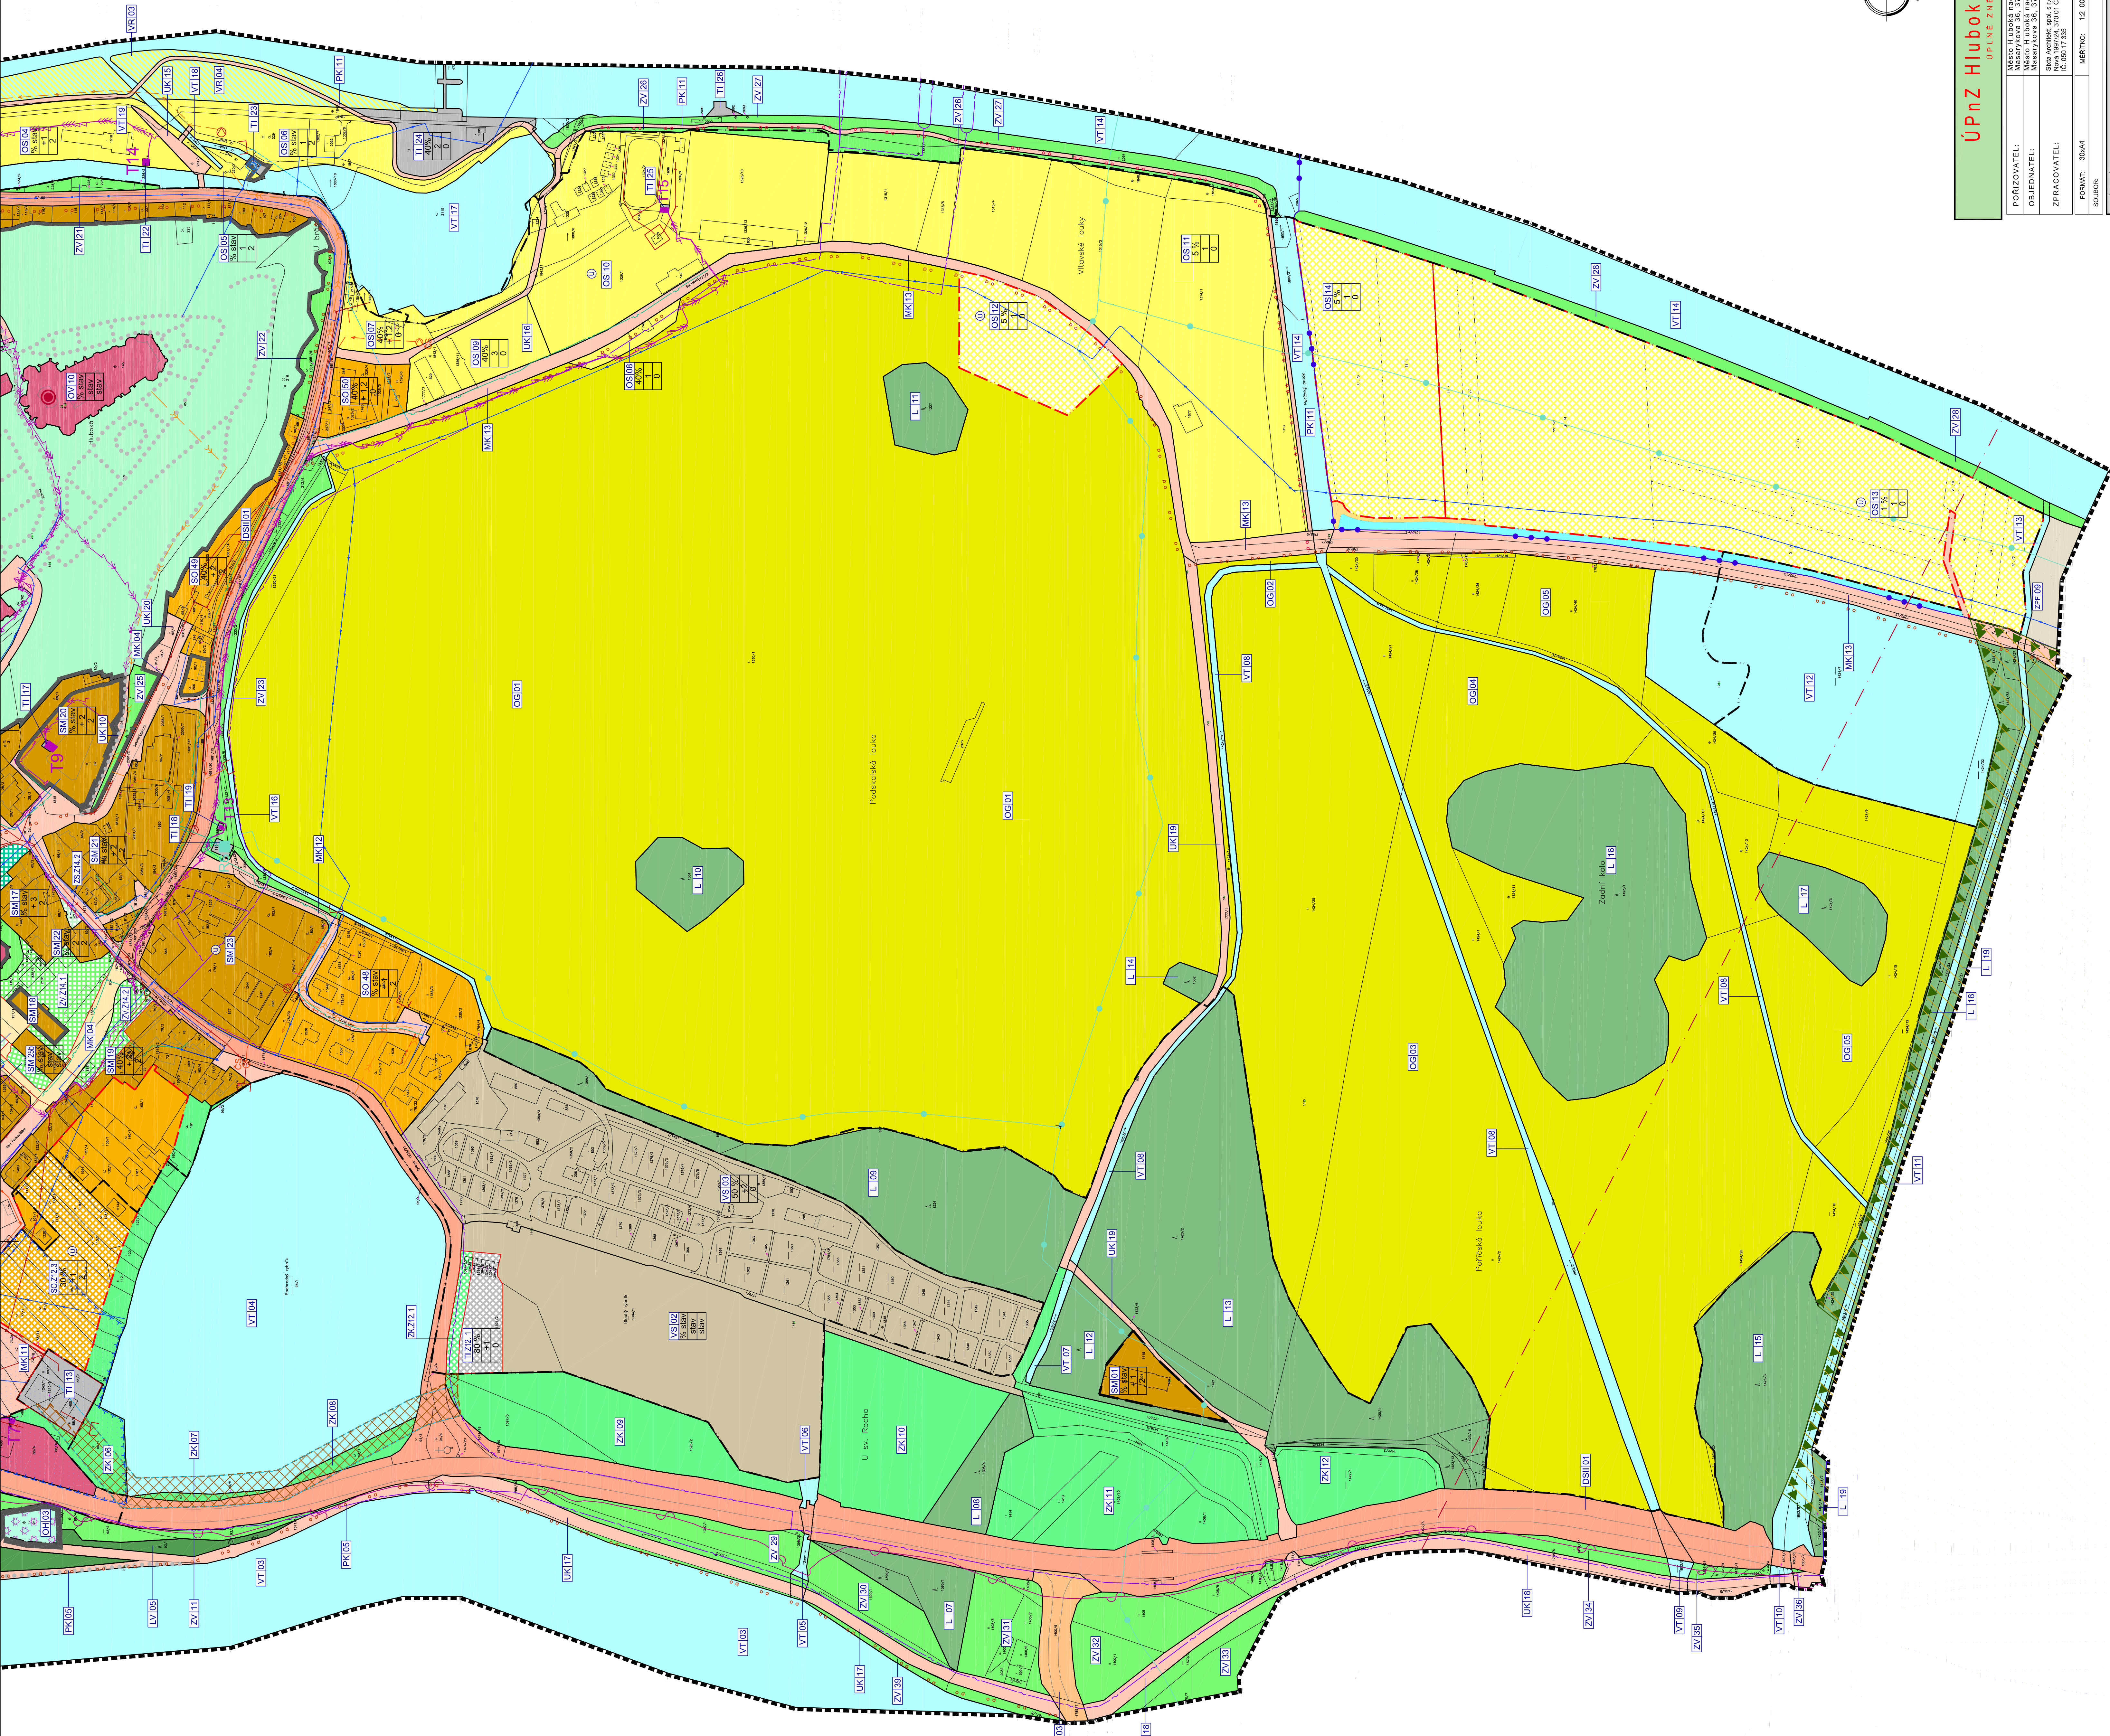

Úpnz Hluboká nad Vltavou - Město

ÚPLNÉ ZNĚNÍ PO ZMĚNÁCH 6.1-1.15

PORIZOVATEL:

OBJEDNATEL:

ZPRACOVATEL:

FORMÁT:

SOUBOR:

VERZE:

12. 000

300x4

12. 000

300x4

12. 000

HLAVNÍ VÝKRES

I. 2.

HLUBOKÁ NAD VLTAVOU

I. 2. - HLAVNÍ VÝKRES - list A

PRAMENOVÉ CHRÁNĚNÉ OBLASTI

BOŽÍ MIKA, KAPLE, SOCHA

EL. VEDENÍ VN 22 kV

EL. VEDENÍ VN 12 kV - NÁVRH ZKUSĚNÍ LNKY

EL. KABEL VN 22 kV

EL. KABEL VN 12 kV - NÁVRH ZKUSĚNÍ LNKY

TRAFOSTANICE

SLOUP VN

VÝŠKOVÝ PŘEVOD

STŘEDOTV. PŘEVOD

AKOVOVÉ ÚZEMÍ

REGULAČNÍ STANICE

ČERPAČÍ STANICE - VODOVOD

VODOVOD

ODLEDOVACÍ KANALIZACE

ČISTIRNÁ ODPADNÍCH VOD

ČERPAČÍ STANICE - KANALIZACE

KANALIZACE JEDNOTNÁ

KANALIZACE SP. AŠKOVÁ

KANALIZACE VÝTLAK

KANALIZACE ČISTIVA

KORIDOR PRO PATERNU KANALIZAČNÍ SÉRIAC

ZATŘEBNĚNÁ VODOTEC

PROTIPOVODROVÉ OPATŘENÍ

RADIORELEVNÍ TRASA

RADIOKOMUNIKAČNÍ VÝŠLAČ

NEFALICKÝ TELEKOMUNIKAČNÍ KABEL

OPTICKÝ TELEKOMUNIKAČNÍ KABEL