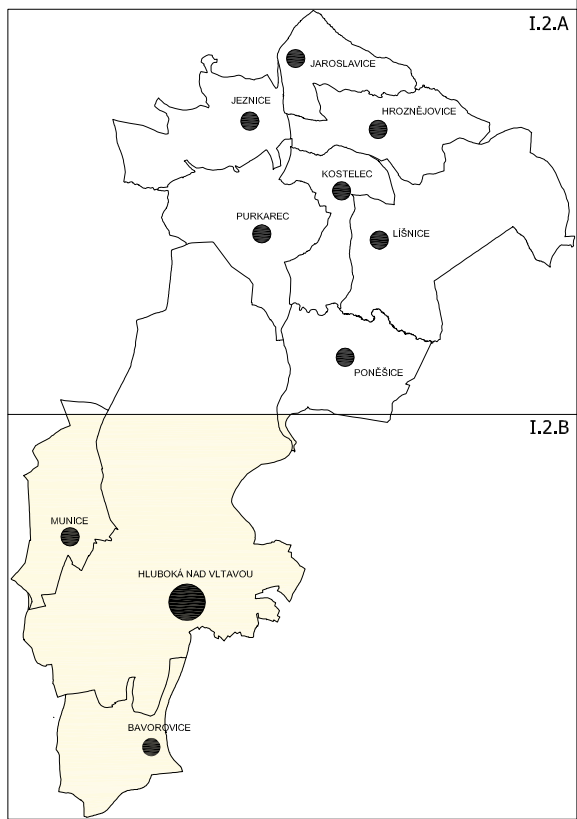
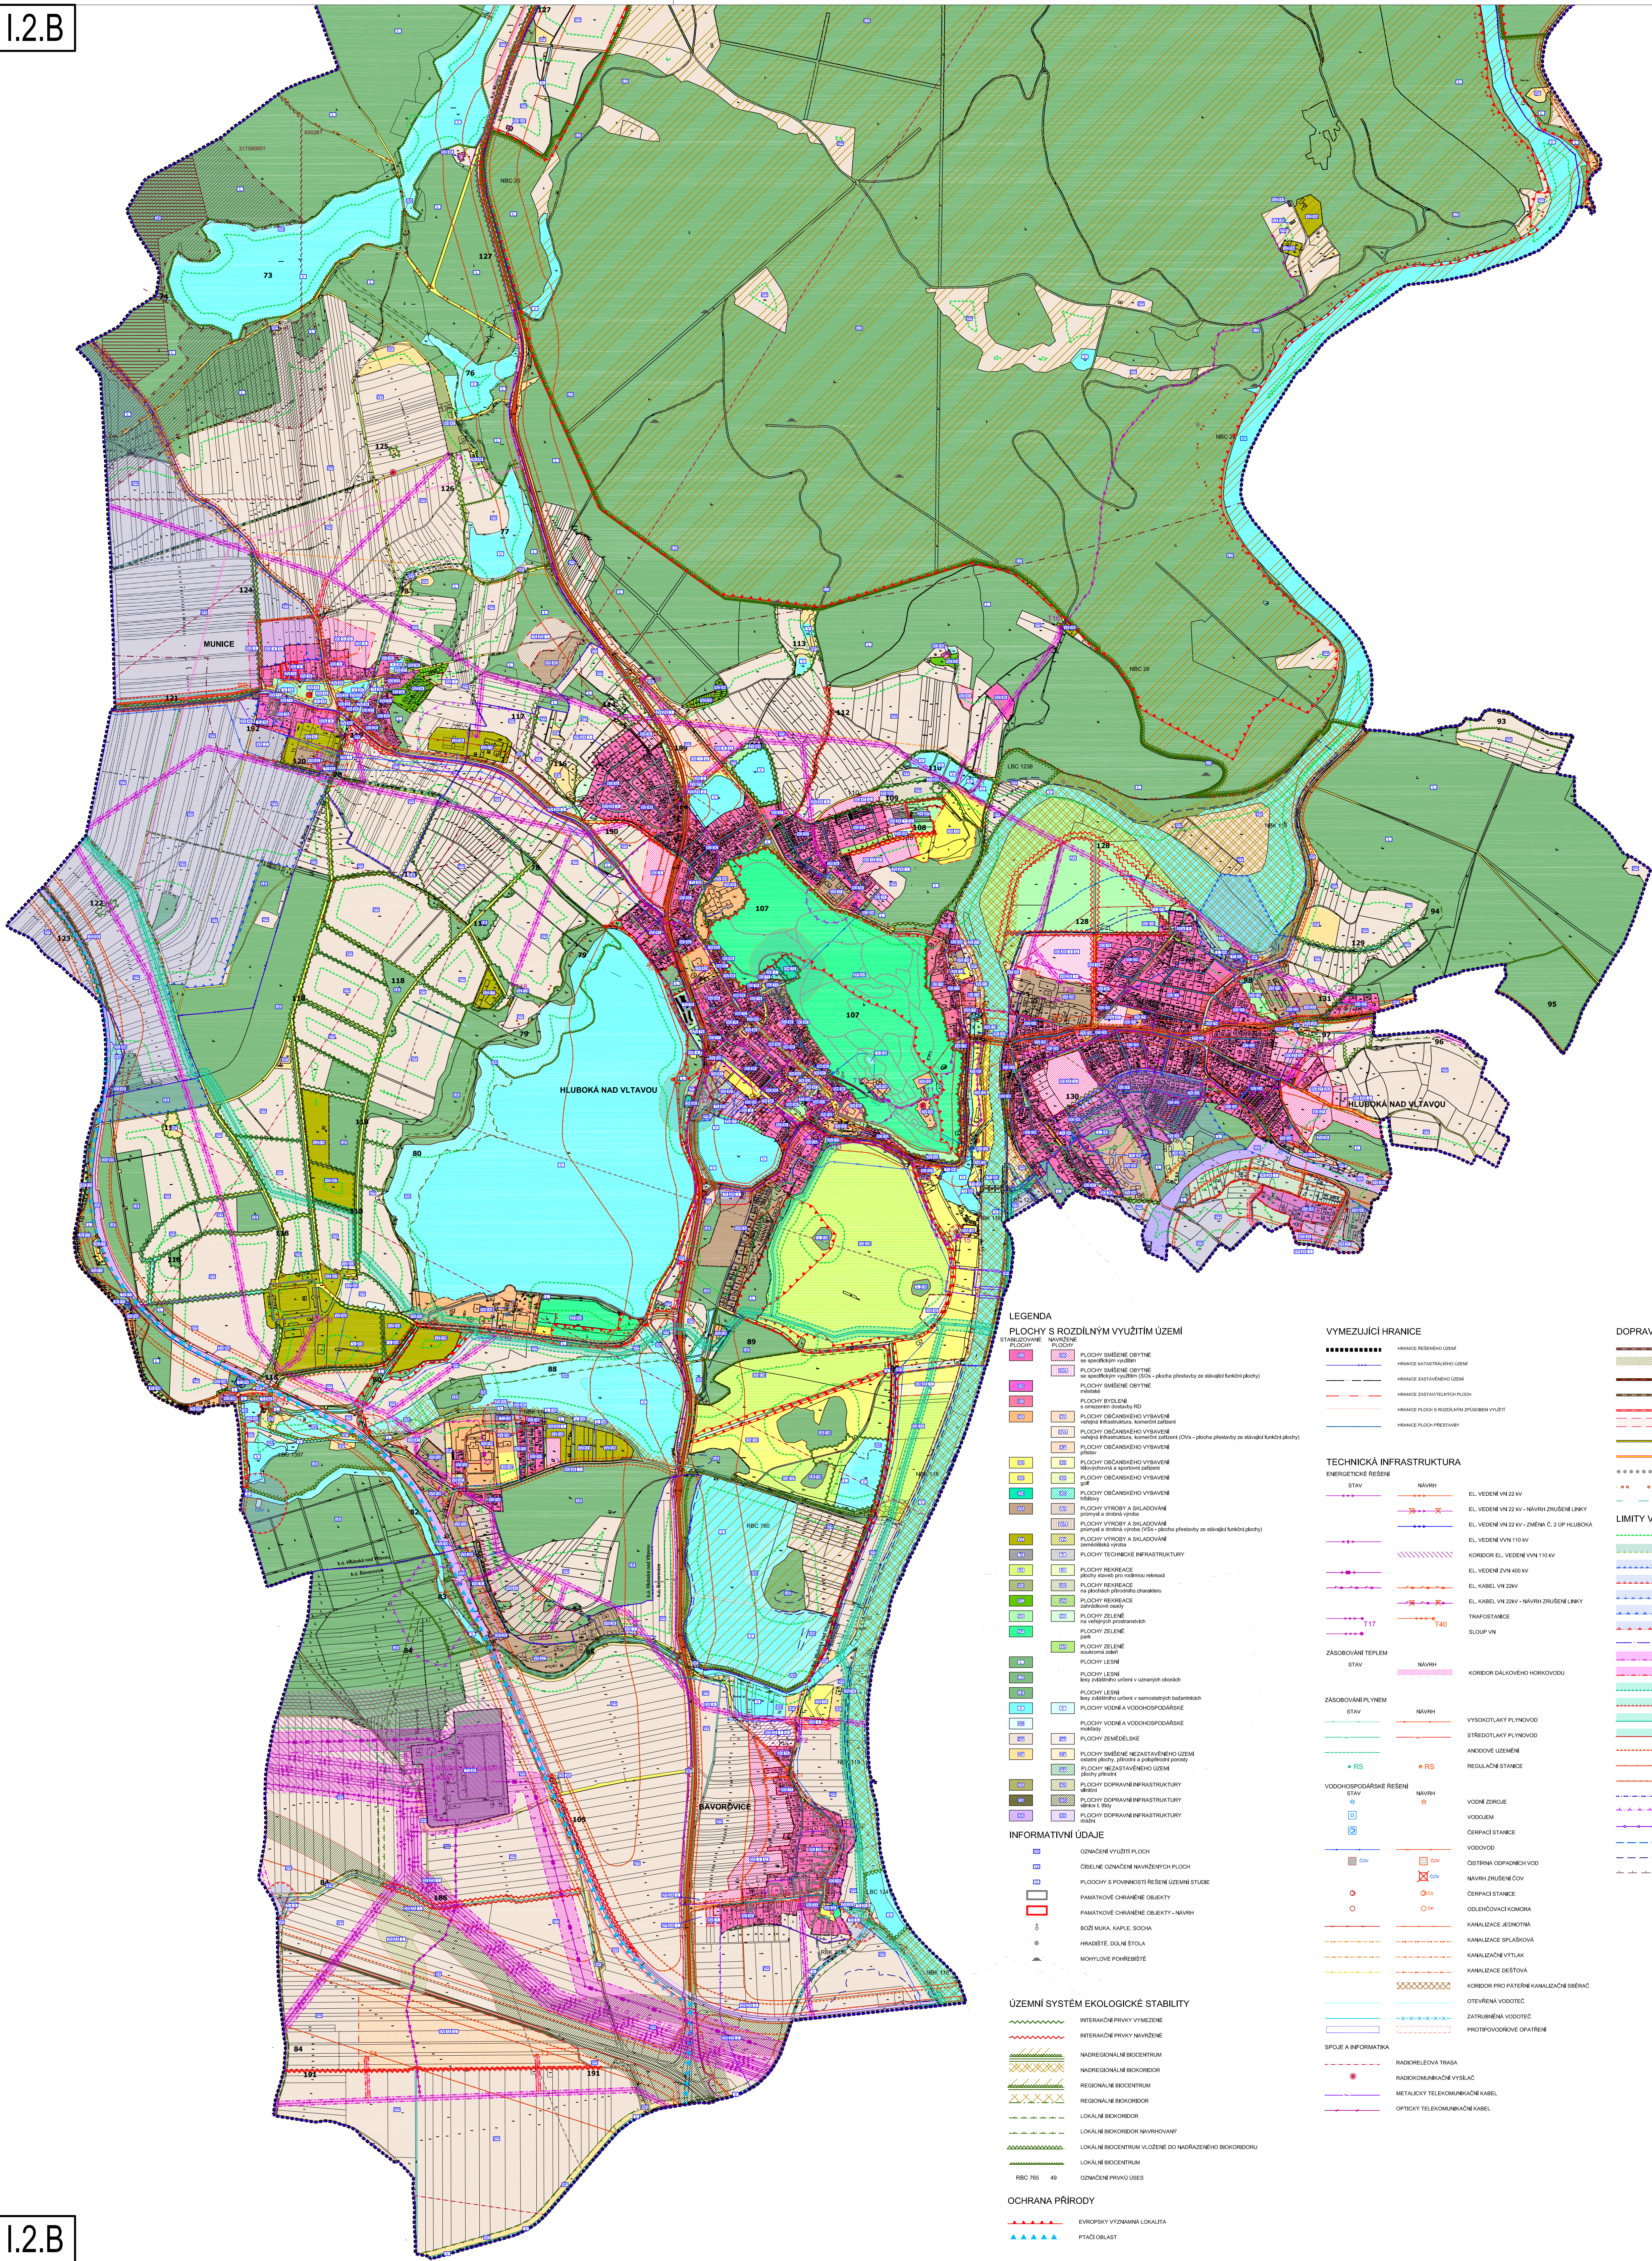


ÚP HLUBOKÁ NAD VLTAVOU ÚPLNÉ ZNĚNÍ PO VYDANÝCH ZMĚNÁCH č.1,2,3,4,5,6,7,8				
PŘÍJÍZOVATEL:		Městský úřad Hluboká nad Vltavou, odbor stavební a stavební úřad		
OBJEDNATEL:		Město Hluboká nad Vltavou		
ZPRACOVATEL:		SIXTA ARCHITEKT, s.p. s.r.o. Nová 100/26, 370 01 Čáslav, Bulharská IČ: 050 17 335		
FORMÁT: 12x4		MĚŘÍTKO: 1:10 000	STUPĚN:	DATUM:
SOUBOR:		C. ZAKÁZKY:	001.6-19	28.8.2019
NÁZEV VÝKRESU:		HLAVNÍ VÝKRES		ČÍSLO VÝKRESU:
				I.2.