



list A

LEGENDA

HRANICE A ZNAČENÍ	
■■■■■	HRANICE ŘEŠENÉHO ÚZEMÍ
----	HRANICE KATASTRÁLNÍHO ÚZEMÍ
----	HRANICE ZASTAVĚNÉHO ÚZEMÍ
----	HRANICE ZASTAVITELNÝCH PLOCH
----	PLOCHA PŘESTAVBY
----	PLOCHA ZMĚNY VYUŽITÍ ÚZEMÍ
20	ODZNAČENÍ PLOCH STABILIZOVANÉHO ÚZEMÍ
16	ČÍSELNÉ ODZNAČENÍ PLOCH
U	POVINNOST ZPRACOVÁNÍ ÚZEMNÍ STUDIE
45% +1,2 0	ZASTAVITELNOST PARCELY VÝŠKA ZÁSTAVBY (viz textová část) TVAR STŘECHY 0 - ROVNÁ BEZ OMEZENÍ SKLONU 1 - PLOCHÁ 2 - ŠIKMÁ
----	STAVEBNÍ HRANICE
→	MOŽNÉ DOPRAVNÍ NÁPOJENÍ

PLOCHY S ROZDÍLNÝM ZPŮSOBEM VYUŽITÍ	
PLOCHY ZASTAVĚNÉ A ZASTAVITELNÉ	
SO	PLOCHY SMÍŠENÉ OBYTNÉ - se specifickým využitím
SO.0	PLOCHY SMÍŠENÉ OBYTNÉ - se specifickým využitím - s omezením
SM	PLOCHY SMÍŠENÉ OBYTNÉ - městské
SM.0	PLOCHY SMÍŠENÉ OBYTNÉ - městské - s omezením
OV	PLOCHY OBČANSKÉHO VYBAVENÍ - veřejná vybavenost
OS	PLOCHY OBČANSKÉHO VYBAVENÍ - tělovýchovná a sportovní zařízení
VS	PLOCHY VÝROBY A SKLADOVÁNÍ - průmysl a drobná výroba
VS.0	PLOCHY VÝROBY A SKLADOVÁNÍ - průmysl a drobná výroba - s omezením
TI	PLOCHY TECHNICKÉ INFRASTRUKTURY
TI.0	PLOCHY OBČANSKÉHO VYBAVENÍ - hřbitovy
TI.1	PLOCHY VEŘEJNÝCH PROSTRANSTVÍ
PLOCHY DOPRAVNÍ	
DSII	SILNICE II. TŘÍDY
DSIII	SILNICE III. TŘÍDY
UK	MÍSTNÍ KOMUNIKACE
UK.0	ÚČELOVÉ KOMUNIKACE
PK	PĚŠÍ A CYKLISTICKÉ KOMUNIKACE
PK.0	PĚŠÍ PROPOJENÍ
..	CYKLOTURISTICKÉ TRASY
..	OSA VZLETOVÝCH A PŘÍBLIŽOVACÍCH PROSTORŮ
PLOCHY ZELENÉ A VODNÍ	
L	PLOCHY LESNÍ
LV	PLOCHY LESNÍ - veřejné
PP	PLOCHY ZEMLĚDĚLSKÉ - orná půda, trvalé travní porosty
VT	VODNÍ PLOCHY A TOKY
ZV	PLOCHY ZELENÉ - veřejné
ZK	PLOCHY ZELENÉ - krajinná
ZS	PLOCHY ZELENÉ - soukromá
ZS.0	PLOCHY ZEMLĚDĚLSKÉ
PP	PLOCHY ZELENÉ - park
OG	PLOCHY OBČANSKÉHO VYBAVENÍ - golf
VR	VODNÍ PLOCHY A TOKY REKREAČNÍ
INFORMATIVNÍ ÚDAJE	
□	PAMÁTKOVÉ CHRÁNĚNÉ OBJEKTY
○	BOŽÍ MIKA, KAPLE, SOCHA

TECHNICKÁ INFRASTRUKTURA	
EL	EL. VEDENÍ VN 22 KV
EL	EL. VEDENÍ VN 22 KV - NÁVRH ZRUŠENÍ LINKY
EL	EL. KABEL VN 22KV
EL	EL. KABEL VN 22KV - NÁVRH ZRUŠENÍ LINKY
TI	TRAFOSTANICE
S	SLOUP VN
V	VYSOKOTLAKÝ PLYNOVOD
ST	STŘEDOTLAKÝ PLYNOVOD
A	ANODOVÉ UZEMNĚNÍ
RS	REGULAČNÍ STANICE
CS	ČERPAČÍ STANICE - VODOVOD
V	VODOVOD
OK	ODLEHČOVACÍ KOMORA
OV	ČIŠTÍRNA ODPADNÍCH VOD
CS	ČERPAČÍ STANICE - KANALIZACE
K	KANALIZACE JEDNOTNÁ
K	KANALIZACE SPLAŠKOVÁ
K	KANALIZAČNÍ VÝTLAK
K	KANALIZACE DEŠŤOVÁ
K	KORIDOR PRO PÁTEŘNÍ KANALIZAČNÍ SBĚRAČ
Z	ZATRUBNĚNÁ VODOTEČ
P	PROTIPOVODŇOVÉ OPATŘENÍ
R	RADIORELEOVÁ TRASA
R	RADIOKOMUNIKAČNÍ VYSÍLAČ
M	METALICKÝ TELEKOMUNIKAČNÍ KABEL
O	OPTICKÝ TELEKOMUNIKAČNÍ KABEL

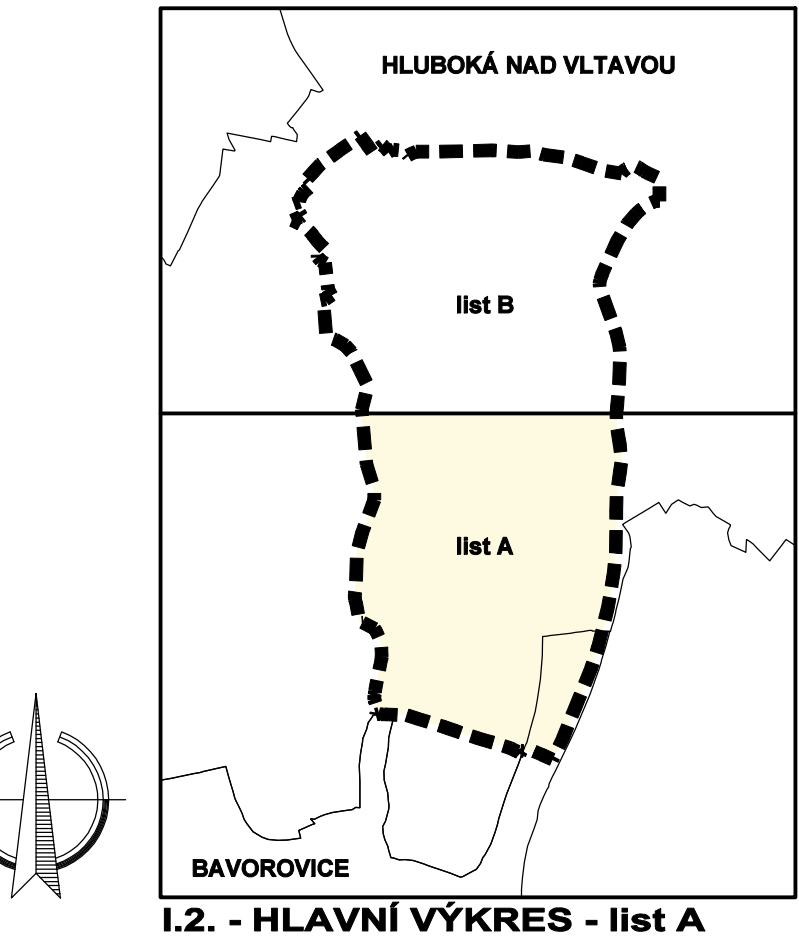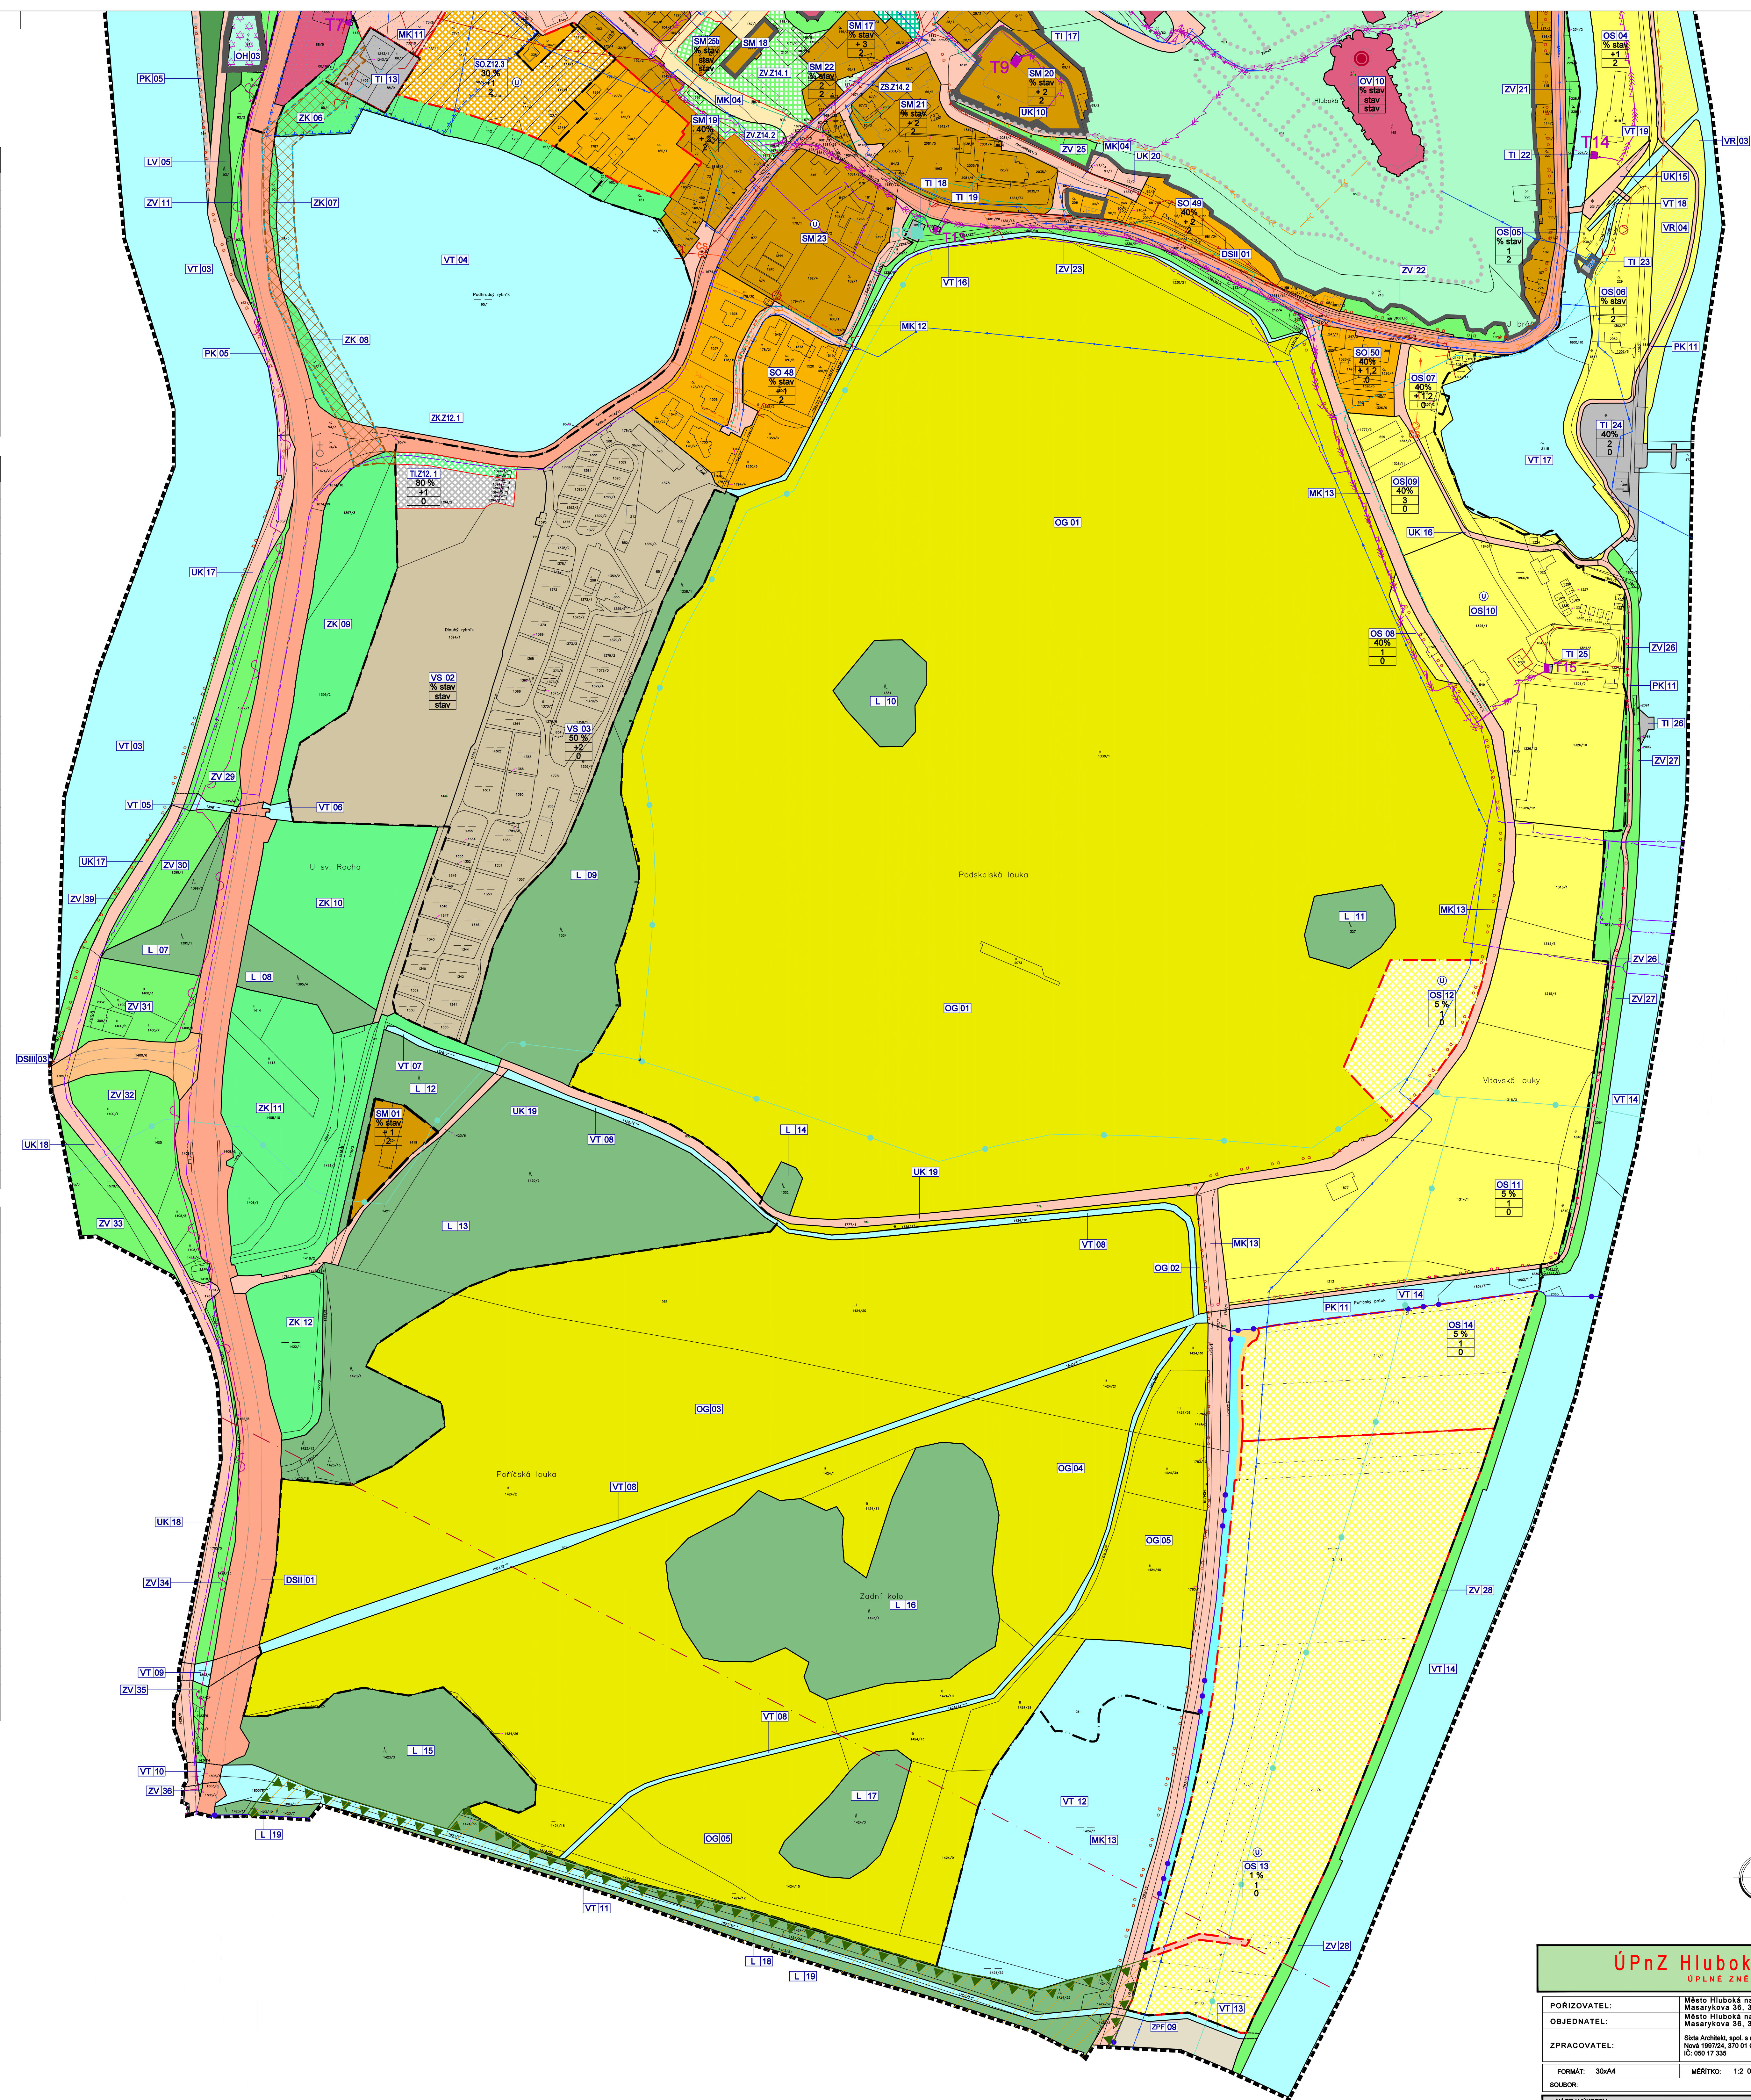

I.2. - HLAVNÍ VÝKRES - list A

ÚPNZ Hluboká nad Vltavou - Město				
ÚPLNÉ ZNĚNÍ PO ZMĚNÁCH č.1-16,18				
POŘIZOVATEL:	Město Hluboká nad Vltavou, odbor stavební a stavební úřad			
OBJEDNATEL:	Město Hluboká nad Vltavou, odbor stavební a stavební úřad			
ZPRACOVATEL:	StavArchitekt, spol. s r.o. Nová 169/24, 370 01 České Budějovice IČ: 050 17 335			
FORMÁT: A4/A4	MĚŘÍTKO: 1:2 000	STUPEŇ:	DATUM:	PAGE:
SOUBOR:	Č. ZAKÁZKY: 009-21		JAN 2021	
NAZEV VÝKRESU:			ČÍSLO VÝKRESU:	
HLAVNÍ VÝKRES			I.2.	