
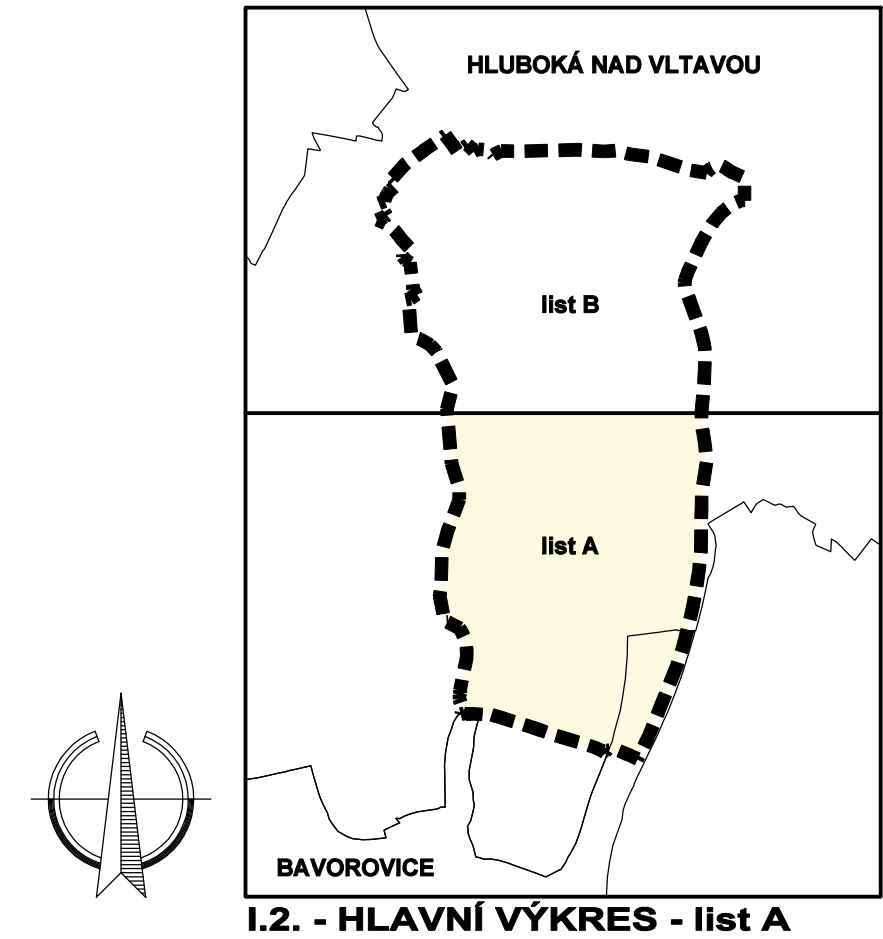


LEGENDA

HRANICE A ZNAČENÍ	
■■■■■	HRANICE ŘEŠENÉHO ÚZEMÍ
----	HRANICE KATASTRÁLNÍHO ÚZEMÍ
----	HRANICE ZASTAVĚNÉHO ÚZEMÍ
----	HRANICE ZASTAVITELNÝCH PLOCH
----	PLOCHA PŘESTAVBY
----	PLOCHA ZMĚNY VYUŽITÍ ÚZEMÍ
20	OZNAČENÍ PLOCH STABILIZOVANÉHO ÚZEMÍ
15	ČÍSLENÉ OZNAČENÍ PLOCH
U	POVINNOST ZPRACOVÁNÍ ÚZEMNÍ STUDIE
45% +1,2 0	ZASTAVITELNOST PARCELY VÝŠKA ZASTAVBY (vz. terénní část) TVAR STŘECHY 0 - ROVINNÁ BEZ OMEZENÍ SKLONU 1 - PLOCHÁ 2 - ŠIKMÁ

PLOCHY S ROZDÍLNÝM ZPŮSOBEM VYUŽITÍ	
PLOCHY ZASTAVĚNÉ A ZASTAVITELNÉ	
SO	PLOCHY SMÍŠENÉ OBYTNÉ - se specifickým využitím
SO.0	PLOCHY SMÍŠENÉ OBYTNÉ - se specifickým využitím - s omezením
SM	PLOCHY SMÍŠENÉ OBYTNÉ - městské
SM.0	PLOCHY SMÍŠENÉ OBYTNÉ - městské - s omezením
OV	PLOCHY OBČANSKÉHO VYBAVENÍ - veřejná vybavenost
OS	PLOCHY OBČANSKÉHO VYBAVENÍ - klubových a sportovní zařízení
VS	PLOCHY VÝROBY A SKLADOVÁNÍ - průmysl a drobná výroba
VS.0	PLOCHY VÝROBY A SKLADOVÁNÍ - průmysl a drobná výroba - s omezením
TI	PLOCHY TECHNICKÉ INFRASTRUKTURY
TI.0	PLOCHY OBČANSKÉHO VYBAVENÍ - hřbitovy
TI.0.0	PLOCHY VEŘEJNÝCH PROSTRANSTVÍ
PLOCHY DOPRAVNÍ	
OSI	SILNICE II. TŘÍDY
OSII	SILNICE III. TŘÍDY
MK	MÍSTNÍ KOMUNIKACE
UK	ÚČELOVÉ KOMUNIKACE
PK	PĚŠÍ A CYKLISTICKÉ KOMUNIKACE
PK.0	PĚŠÍ PROPOJENÍ
PK.0.0	CYKLOTURISTICKÉ TRASY
PK.0.0.0	OSA VZLETÝCH A PŘÍBLIŽOVACÍCH PROSTORŮ
PLOCHY ZELENÉ A VODNÍ	
L	PLOCHY LESNÍ
LV	PLOCHY LESNÍ - veřejné
ZP	PLOCHY ZELENÉ - orná půda, trvalé travní porosty
VT	VODNÍ PLOCHY A TOKY
ZV	PLOCHY ZELENÉ - veřejné
ZK	PLOCHY ZELENÉ - krajinná
ZK.0	PLOCHY ZELENÉ - soukromá
ZK.0.0	PLOCHY ZELENÉ - park
ZK.0.0.0	PLOCHY ZELENÉ - golf
ZK.0.0.0.0	PLOCHY ZELENÉ A TOKY REKREAČNÍ
INFORMATIVNÍ ÚDAJE	
□	PAMÁTKOVÉ CHRÁNĚNÉ OBJEKTY
○	BOŽÍ MIKA, KAPLE, SOCHA

TECHNICKÁ INFRASTRUKTURA	
EL. VEDENÍ VN 22 kV	
EL. VEDENÍ VN 22 kV - NÁVRH ZRUŠENÍ LINKY	
EL. KABEL VN 22 kV	
EL. KABEL VN 22 kV - NÁVRH ZRUŠENÍ LINKY	
TRAFOSTANICE	
SLOUP VN	
VYSOKOTLAKÝ PLYNOVOD	
STŘEDOTLAKÝ PLYNOVOD	
ANODOVÉ UZEMĚNÍ	
REGULAČNÍ STANICE	
ČERPAČÍ STANICE - VODOVOD	
VODOVOD	
ODEHLČOVACÍ KOMORA	
ČIŠTÍRNA ODPADNÍCH VOD	
ČERPAČÍ STANICE - KANALIZACE	
KANALIZACE JEDNOTNÁ	
KANALIZACE SPLAŠKOVÁ	
KANALIZAČNÍ VÝTLAK	
KANALIZACE DEŠŤOVÁ	
KORIDOR PRO PÁTEŘNÍ KANALIZAČNÍ SBĚRAČ	
ZATŘIBNĚNÁ VODOTEČ	
PROTIPOVODŇOVÉ OPATŘENÍ	
RADIORELEOVÁ TRASA	
RADIOKOMUNIKAČNÍ VYSÍLAČ	
METALICKÝ TELEKOMUNIKAČNÍ KABEL	
OPTICKÝ TELEKOMUNIKAČNÍ KABEL	

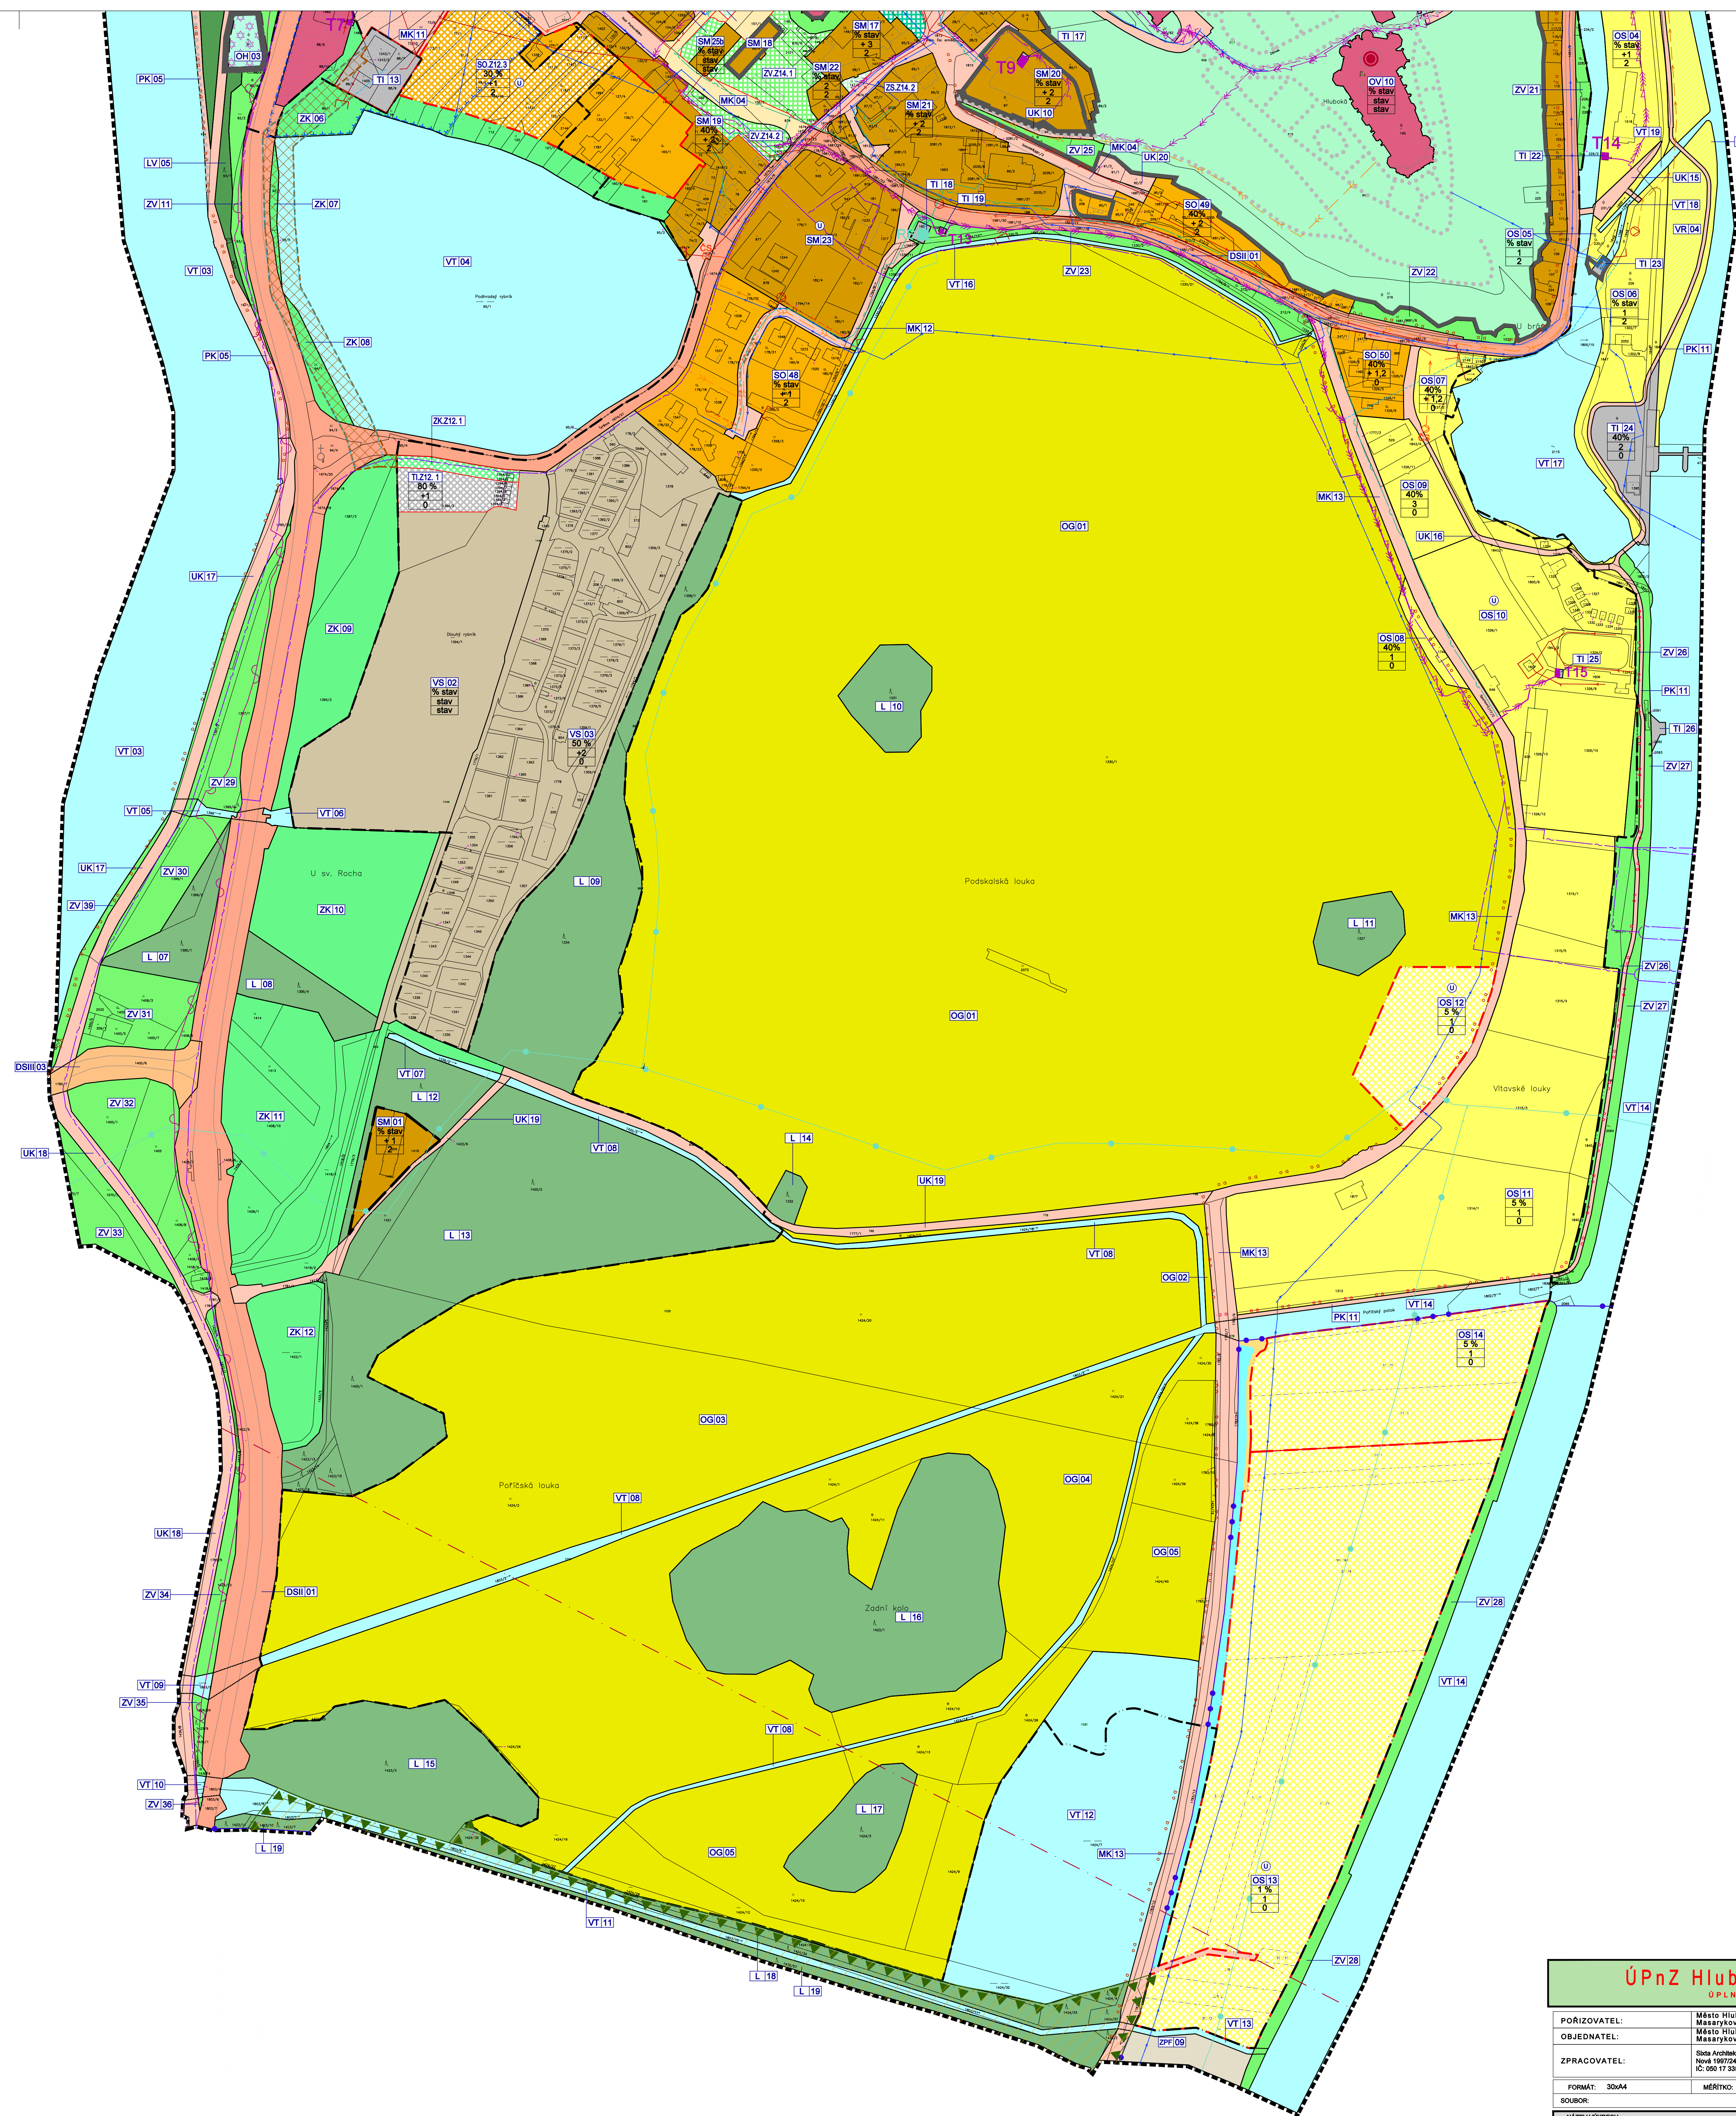

I.2. - HLAVNÍ VÝKRES - list A

ÚPnZ Hluboká nad Vltavou - Město				
ÚPLNÉ ZNĚNÍ PO ZMĚNÁCH 5.1-15				
POŘIZOVATEL:	Město Hluboká nad Vltavou, odbor stavební a stavební úřad Masarykova 26, 37341 Hluboká nad Vltavou			
OBJEDNATEL:	Město Hluboká nad Vltavou, odbor stavební a stavební úřad Masarykova 26, 37341 Hluboká nad Vltavou			
ZPRACOVATEL:	Stav Architekt, spol. s r.o. Nová 150/104, 370 01 České Budějovice IČ: 050 17 335			
FORMÁT: 30x44	MĚŘITKO: 1:2 000	STUPEŇ: 012-30	DATUM: leden 2021	PANĚ:
SOUBOR:	C. ZAKÁZKY: 012-30		ČÍSLO VÝKRESU:	
HLAVNÍ VÝKRES			I.2.	