


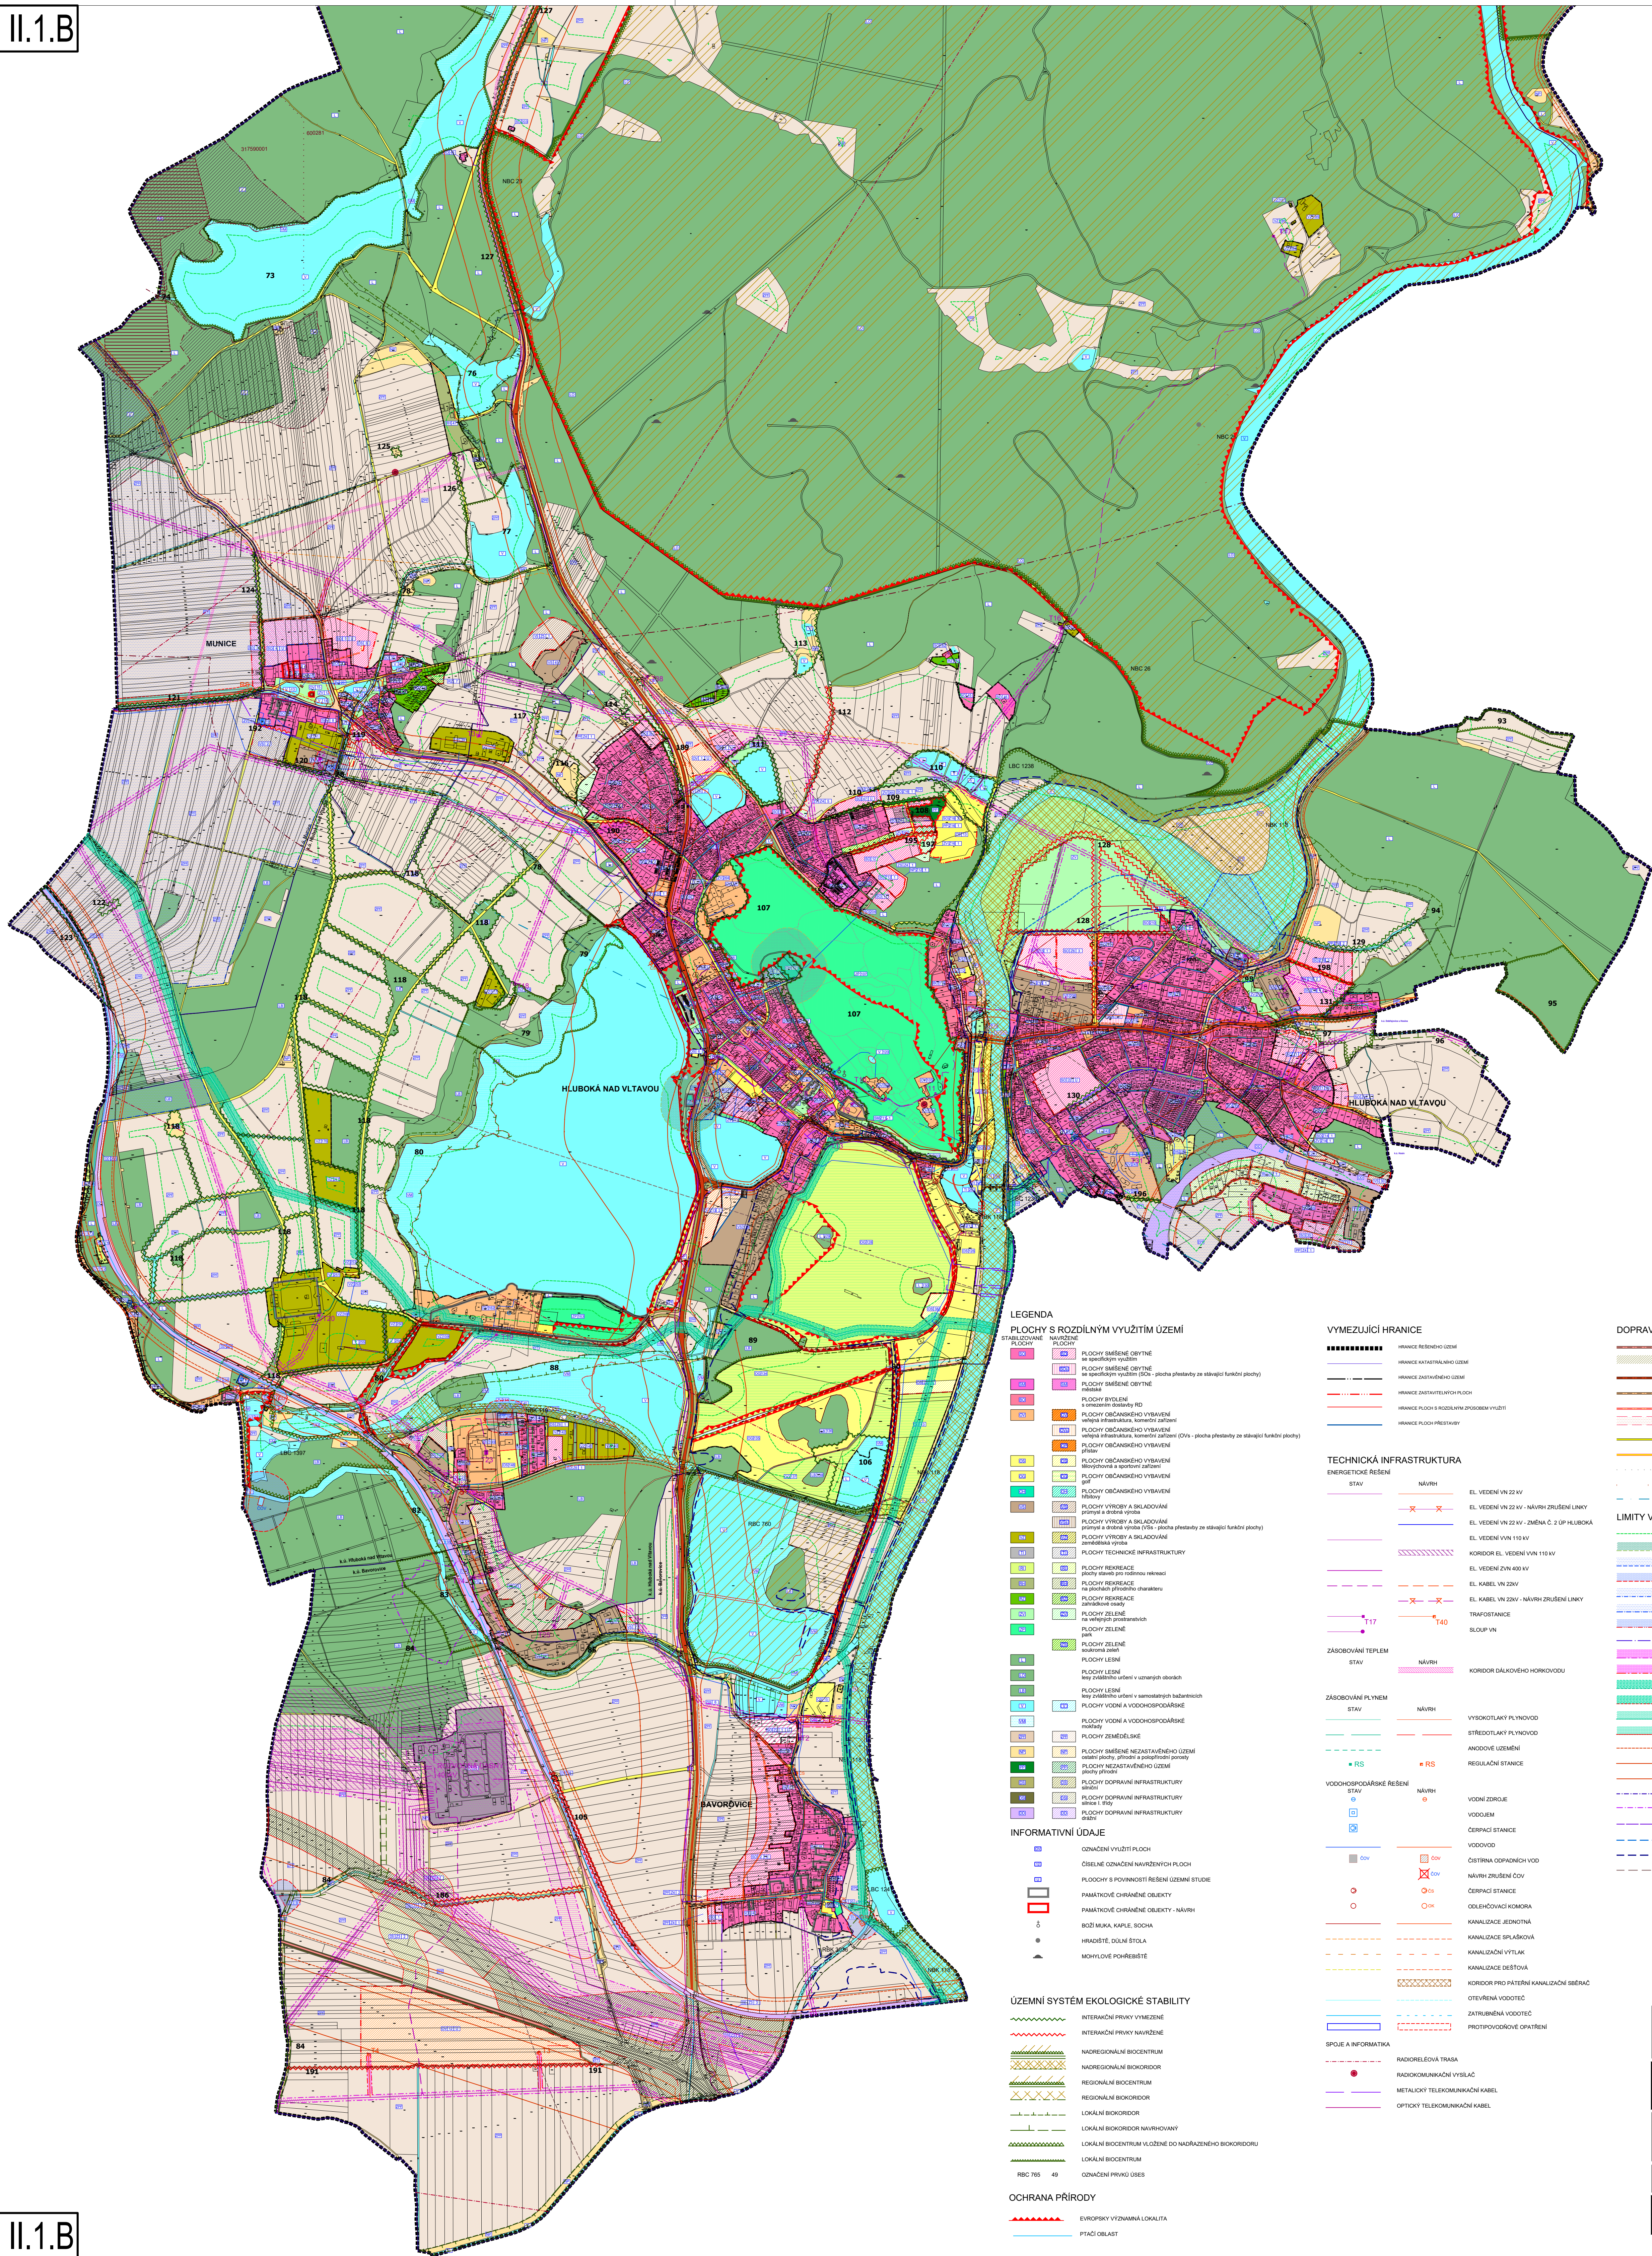

- LEGENDA**
- PLOCHY S ROZDÍLNÝM VYUŽITÍM ÚZEMÍ**
- STABILIZOVANÉ PLOCHY**
- NAVŘENÉ PLOCHY**
- INFORMATIVNÍ ÚDAJE**
- ÚZEMNÍ SYSTÉM EKOLOGICKÉ STABILITY**
- OCHRANA PŘÍRODY**

- MEZUSÍLÍ**
- TECHNICKÁ INFRASTRUKTURA**
- ZASOBOVÁNÍ TEPELNĚ**
- ZASOBOVÁNÍ PLYNEM**
- VODOHOSPODÁŘSKÉ ŘEŠENÍ**
- SPOLU A INFORMATIKA**

- DOPRAVNÍ INFRASTRUKTURA**
- LIMITY VYUŽITÍ ÚZEMÍ**

|                                   |                                                                                |                                                  |       |
|-----------------------------------|--------------------------------------------------------------------------------|--------------------------------------------------|-------|
| ZÁZNAM O ÚČINNOSTI                |                                                                                | ZÁSTUPITELSTVO MĚSTA HLUBOKÁ NAD VLTAVOU         |       |
| VYDAVATEL                         | Město Hluboká nad Vltavou                                                      | 25.11.2024                                       |       |
| PORÍZOVATEL                       | Městský úřad Hluboká nad Vltavou, ve spolupráci s kvalifikovanou úřední osobou | 21.12.2024                                       |       |
| DATUM VYDÁNÍ                      | SKA - Realty, spol.s r.o., Nová 1997/24, 370 01 České Budějovice               |                                                  |       |
| DATUM NABÝTÍ ÚČINNOSTI            | OPRAVNĚNÁ OSOBA PORÍZOVATELE:                                                  | ING. MIROSLAV SLÁDEK, KVALIFIKOVANÁ ÚŘEDNÍ OSOBA |       |
| FORMÁT: 12x4                      | MĚŘITKO: 1:10 000                                                              | STUPEŇ: ÚPLNÉ ZNĚNÍ                              | PANE: |
| SOUBOR:                           | C. ZAKÁZKY:                                                                    |                                                  |       |
| NÁZEV VÝKRESU: KOORDINAČNÍ VÝKRES |                                                                                | ČÍSLO VÝKRESU: II.1.                             |       |