

list A



PLOCHY S ROZDÍLNÝM ZPŮSOBEM VYUŽITÍ	
PLOCHY ZASTAVĚNÉ A ZASTAVITELNÉ	
stav	skupina
OB	PLOCHY SMÍŠENÉ OBYTNÉ - se specifickým využitím
SO10	PLOCHY SMÍŠENÉ OBYTNÉ - se specifickým využitím - s omezením
OV	PLOCHY SMÍŠENÉ OBYTNÉ - městské
SO19	PLOCHY SMÍŠENÉ OBYTNÉ - městské - s omezením
OV	PLOCHY OBČANSKÉHO VYBAVENÍ - veřejná vybavenost
OS	PLOCHY OBČANSKÉHO VYBAVENÍ - tělovýchovná a sportovní zařízení
VS	PLOCHY VÝROBY A SKLADOVÁNÍ - průmysl a drobná výroba
VS10	PLOCHY VÝROBY A SKLADOVÁNÍ - průmysl a drobná výroba - s omezením
TI	PLOCHY TECHNICKÉ INFRASTRUKTURY
OS10	PLOCHY OBČANSKÉHO VYBAVENÍ - hřbitovy
OS10	PLOCHY VEŘEJNÝCH PROSTRANSTVÍ
PLOCHY DOPRAVNÍ	
stav	skupina
OS19	SILNICE II. TŘÍDY
OS19	SILNICE III. TŘÍDY
UK	MÍSTNÍ KOMUNIKACE
UK	ÚČELOVÉ KOMUNIKACE
PK	PEŠÍ A CYKLISTICKÉ KOMUNIKACE
PK	PEŠÍ PROPOJENÍ
PK	CYKLOTURISTICKÉ TRASY
PK	OSA VZLETOVÝCH A PŘÍBLÍŽOVACÍCH PROSTORŮ
PLOCHY ZELENÉ A VODNÍ	
stav	skupina
L	PLOCHY LESNÍ
LV	PLOCHY LESNÍ - veřejné
VS	PLOCHY ZELENÉ - orná půda, trvalé travní porosty
VT	VODNÍ PLOCHY A TOKY
ZV	PLOCHY ZELENÉ - veřejné
ZV	PLOCHY ZELENÉ - krajinná
ZV	PLOCHY ZELENÉ - soukromá
ZV	PLOCHY ZELENÉ - park
ZV	PLOCHY OBČANSKÉHO VYBAVENÍ - golf
ZV	VODNÍ PLOCHY A TOKY REKREAČNÍ
INFORMATIVNÍ ÚDAJE	
PK	PAMÁTKOVÉ CHRÁNĚNÉ OBJEKTY
PK	BOŽÍ MUKA, KAPLE, SOCHA

ÚZEMNÍ SYSTÉM EKOLOGICKÉ STABILITY	
~~~~~	INTERAKČNÍ PRVKY VYMEZENÉ
~~~~~	INTERAKČNÍ PRVKY NAVRŽENÉ
~~~~~	NADREGIONÁLNÍ BIOKORIDOR FUNKČNÍ
~~~~~	REGIONÁLNÍ BIOKORIDOR FUNKČNÍ
~~~~~	LOKÁLNÍ BIOKORIDOR FUNKČNÍ
~~~~~	LOKÁLNÍ BIOKORIDOR FUNKČNÍ
~~~~~	OZNAČENÍ PRVKU USES
187	

OCHRANA PŘÍRODY	
~~~~~	EVROPSKY VÝZNAMNÁ LOKALITA
~~~~~	PTAČÍ OBLAST
~~~~~	OCHRANNÉ PÁSMA LESNÍCH PLOCH
~~~~~	OCHRANNÉ PÁSMA HRBITOVA
~~~~~	OCHRANNÉ PÁSMA HRBITOVA - NÁVRH
~~~~~	MAXIMÁLNÍ HRANICE NEGATIVNÍHO VLIVU PROSTŘEDÍ ČISTÍRNÝ OPADNÍCH VOD
~~~~~	OCHRANNÉ PÁSMA EL. VEDENÍ
~~~~~	OCHRANNÉ PÁSMA VTL
~~~~~	OCHRANNÉ PÁSMA SILNICE A ŽELEZNICE
~~~~~	HLUKOVÁ ISOFONA L _{eq} 50 dB PRO POHLTIVÝ TERÉN
~~~~~	HLUKOVÁ ISOFONA L _{eq} 60 dB PRO POHLTIVÝ TERÉN
~~~~~	AKTIVNÍ ZONA ZÁPLAVOVÉHO ÚZEMÍ
~~~~~	STAVEBNÍ UZÁVĚRA - KÓTA 374,6 m n.m.
~~~~~	MAXIMÁLNÍ HRANICE NEGATIVNÍHO VLIVU PROSTŘEDÍ ZEMĚDĚLSTVÍ, VÝROBY
~~~~~	HRANICE ZÁPLAVY Q100
~~~~~	OP VZLETOVÝCH A PŘÍBLÍŽOVACÍCH PROSTORŮ

TECHNICKÁ INFRASTRUKTURA	
stav	skupina
EL	EL. VEDENÍ VN 22 KV
EL	EL. VEDENÍ VN 22 KV - NÁVRH ZRUŠENÍ LINKY
EL	EL. KABEL VN 22KV
EL	EL. KABEL VN 22KV - NÁVRH ZRUŠENÍ LINKY
TI	TRAFOSTANICE
TI	SLOUP VN
TI	VYSOKOTLAKÝ PLYNOVOD
TI	STŘEDOTLAKÝ PLYNOVOD
TI	ANODOVÉ ÚZEMNÍ
TI	REGULAČNÍ STANICE
TI	ČERPAČÍ STANICE - VODOVOD
TI	VODOVOD
TI	ODLEHČOVACÍ KOMORA
TI	ČISTÍRNA OPADNÍCH VOD
TI	ČERPAČÍ STANICE - KANALIZACE
TI	KANALIZACE - JEDNOTNÁ
TI	KANALIZACE SPLAŠKOVÁ
TI	KANALIZAČNÍ VÝTLAK
TI	KANALIZACE DEŠŤOVÁ
TI	KORIDOR PRO PÁTERNÍ KANALIZAČNÍ SBĚRAČ
TI	ZATRUBNĚNÁ VODOTEČ
TI	PROTIPOVODŮVÉ OPATŘENÍ
TI	RADIORELEOVÁ TRASA
TI	RADIOKOMUNIKAČNÍ VYSÍLAČ
TI	METALICKÝ TELEKOMUNIKAČNÍ KABEL
TI	OPTICKÝ TELEKOMUNIKAČNÍ KABEL

CELÉ ÚZEMÍ SE NACHÁZÍ V OP PŘEHLEDVÝCH SYSTÉMU - LETECKÁ STAVBA VČ. OCHRANNÉHO PÁSMA - OP RADIOLOKAČNÍHO PROSTŘEDKU RHT TREBOTOVICE

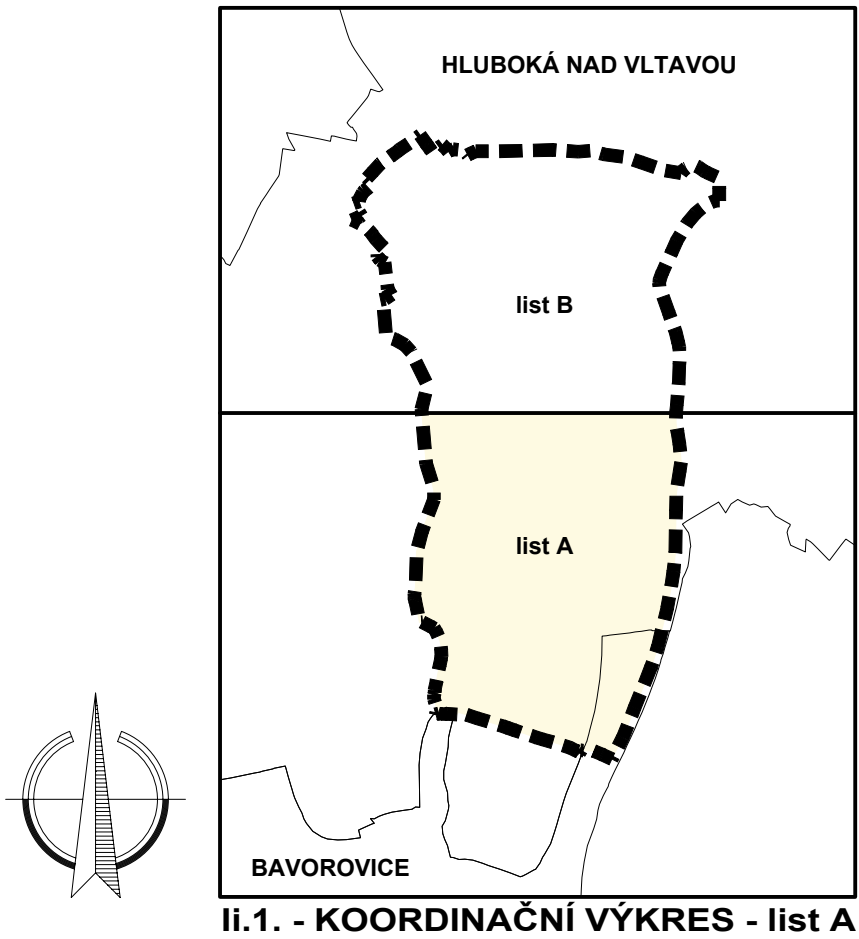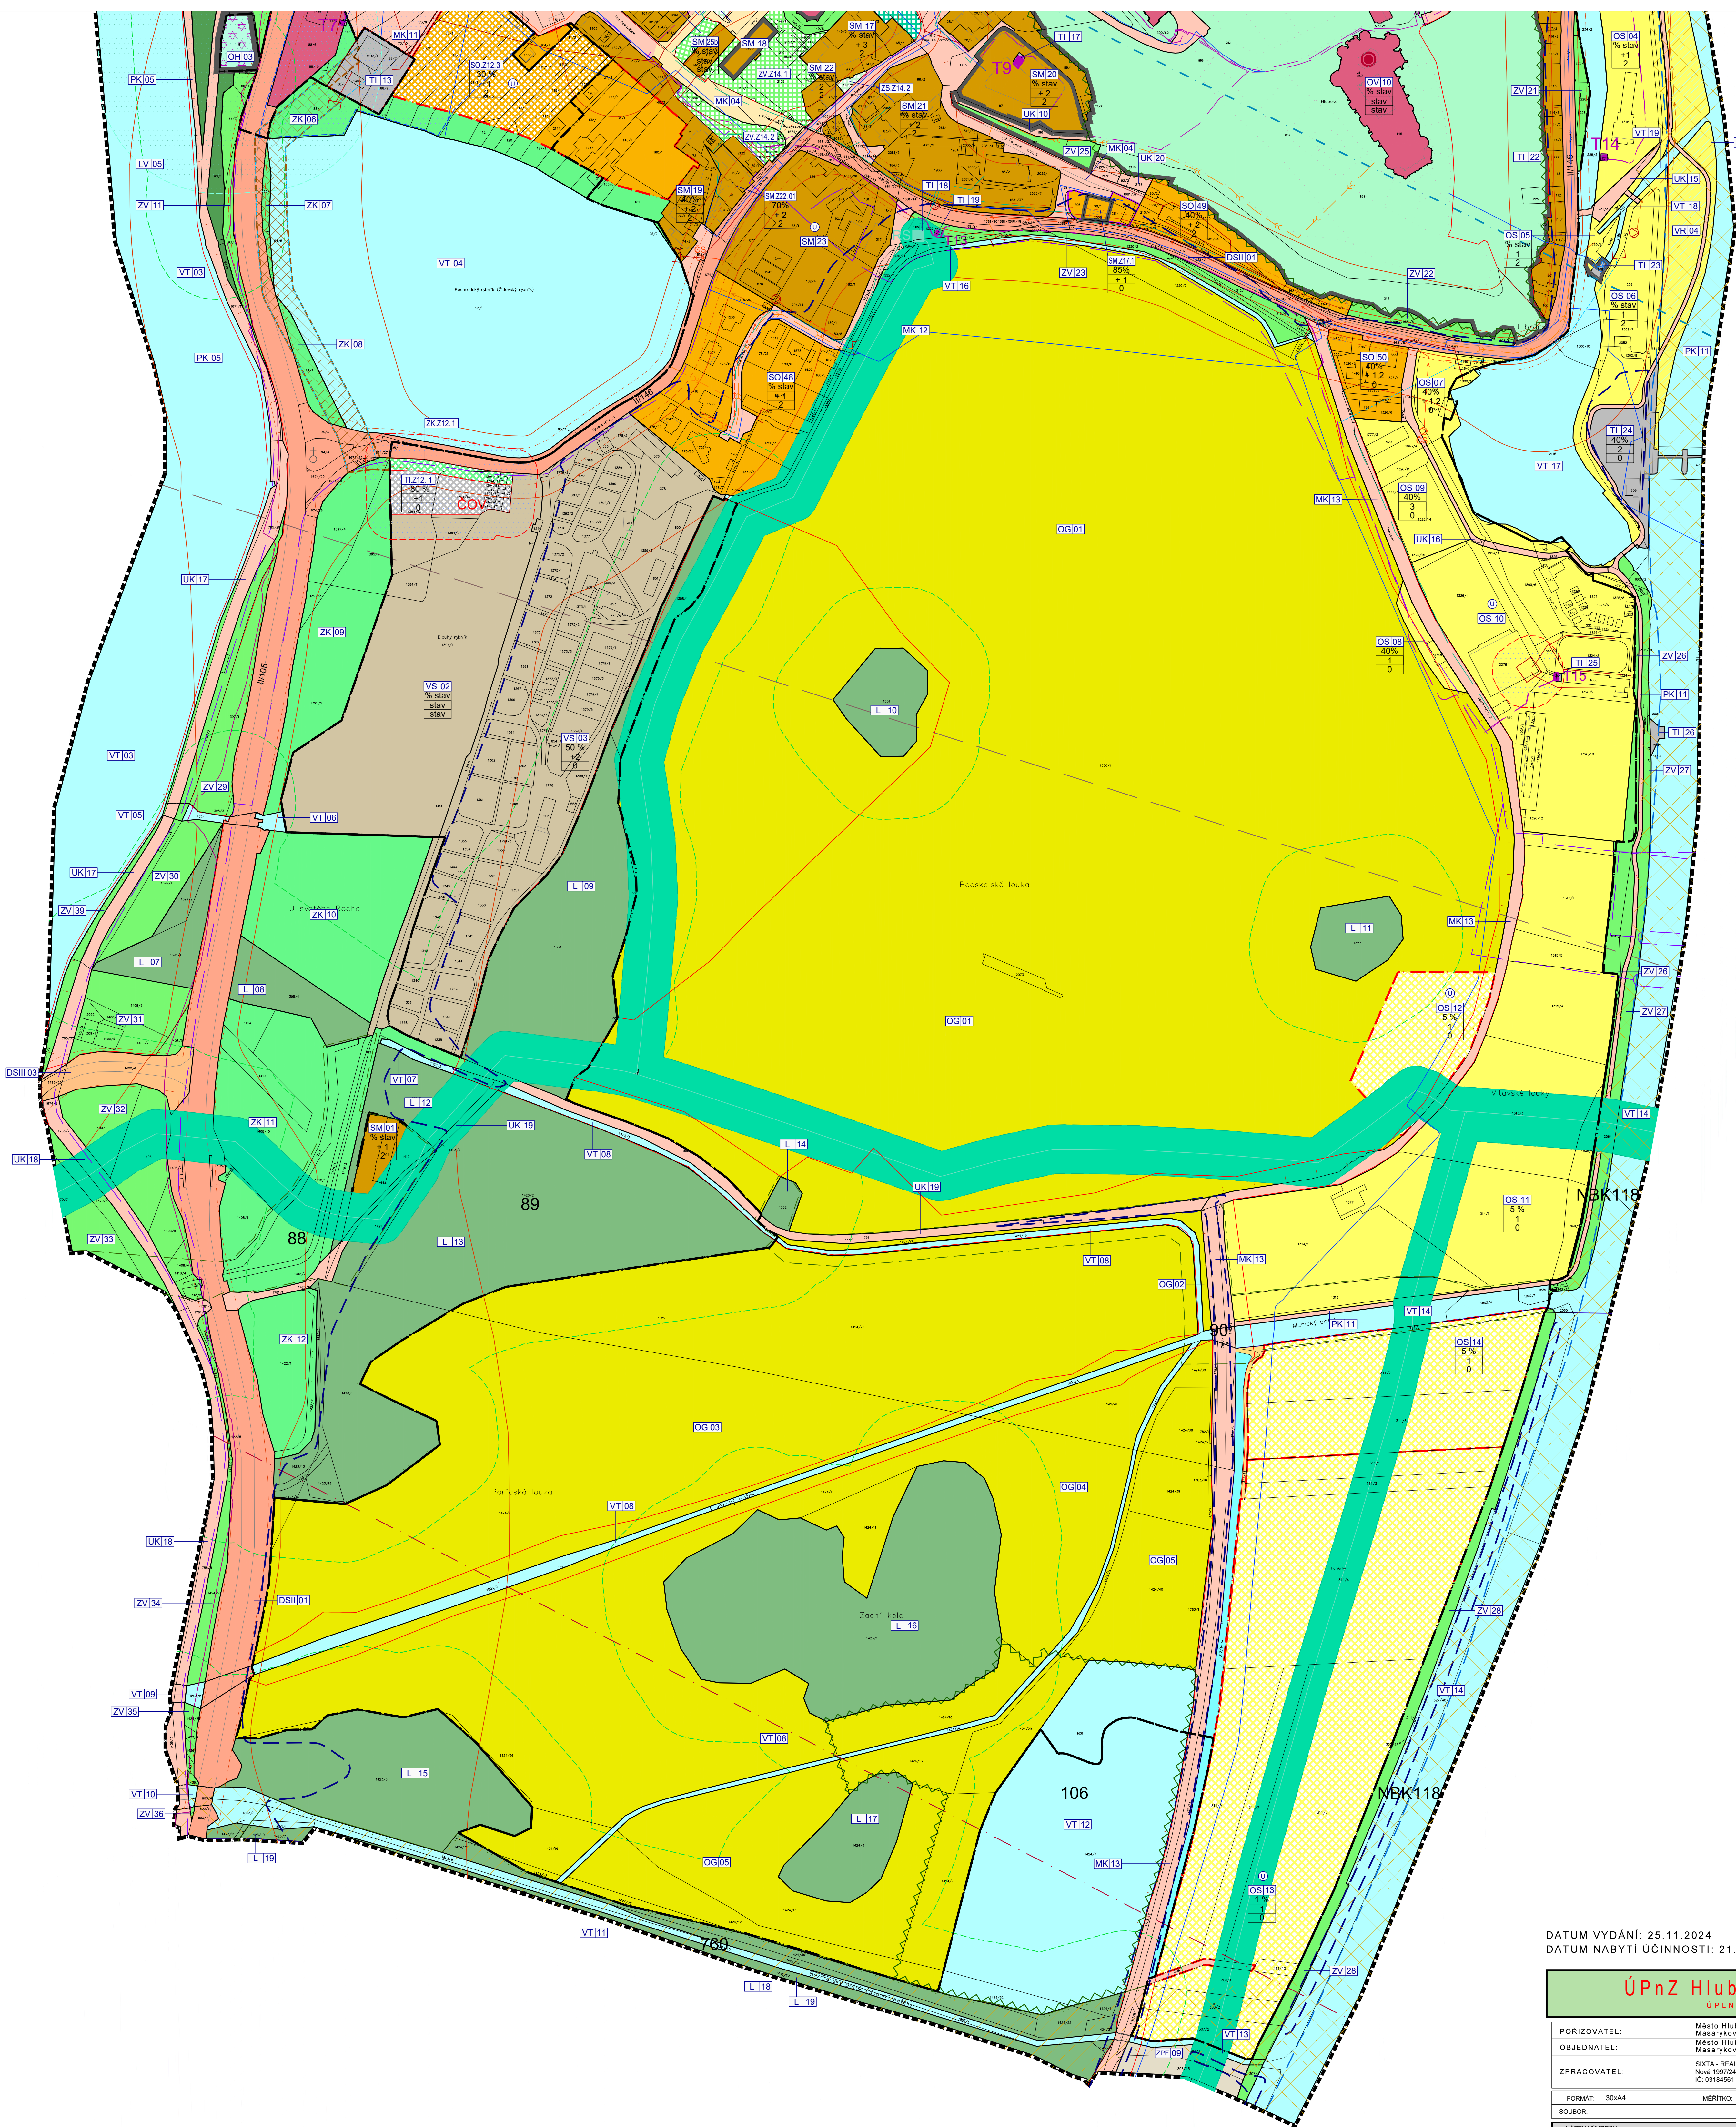

DATUM VYDÁNÍ: 25.11.2024  
DATUM NABYTÍ ÚČINNOSTI: 21.12.2024

ÚPnZ Hluboká nad Vltavou - Město	
ÚPLNÉ ZNĚNÍ PO ZMĚNÁCH 5.1-2.2	
PORÍZOVATEL:	Město Hluboká nad Vltavou, odbor stavební a stavební úřad Masarykova 35, 37341 Hluboká nad Vltavou
OBJEDNATEL:	Město Hluboká nad Vltavou, odbor stavební a stavební úřad Masarykova 35, 37341 Hluboká nad Vltavou
ZPRACOVATEL:	SIXTA - REALITY, spol. s r.o. IČ: 03184561
FORMÁT: 30x44	MĚRITKO: 1:2 000
STUPEŇ: 022-23	DATUM: říjen 2024
PAPE: 1	NAZEV VÝKRESU: KOORDINAČNÍ VÝKRES
ČÍSLO VÝKRESU: II.1.	