

list A

PLOCHY S ROZDÍLNÝM ZPŮSOBEM VYUŽITÍ

PLOCHY ZASTAVĚNÉ A ZASTAVITELNÉ

STAV	UŽIVATEL	
50		PLOCHY SMÍŠENÉ BYTNÉ - se specifickým využitím
50.03		PLOCHY SMÍŠENÉ BYTNÉ - se specifickým využitím - s omezením
50.1		PLOCHY SMÍŠENÉ BYTNÉ - městské
50.01		PLOCHY SMÍŠENÉ BYTNÉ - městské - s omezením
09		PLOCHY OBČANSKÉHO UŽITÍ - veřejné vybavenost
09.03		PLOCHY OBČANSKÉHO UŽITÍ - Mlýnských a sportovní zařízení
09.01		PLOCHY VÝROBY A SKLADOVÁNÍ - průmysl a drobná výroba
09.03.01		PLOCHY VÝROBY A SKLADOVÁNÍ - průmysl a drobná výroba - s omezením
11		PLOCHY TECHNIKE INFRASTRUKTURY
09.01		PLOCHY OBČANSKÉHO UŽITÍ - hřbitovy
09.01.01		PLOCHY VEŘEJNÝCH PROSTRÁNÍ

PLOCHY DOPRAVNÍ

STAV	NAZEV
	SILNICE II. TŘÍDY
	SILNICE III. TŘÍDY
	MÍSTNÍ KOMUNIKACE
	ÚČELOVÉ KOMUNIKACE
	PEŠÍ CYKLISTICKÉ KOMUNIKACE
	PEŠÍ PROPOJENÍ
	CYKLOTURISTICKÉ TRASY
	OSLA VZLETOVÝCH A PŘIBLIŽOVACÍCH PROSTORŮ

PLOCHY ZELENĚ A VODNÍ

STAV	UPOVĚZENÍ	POUŽITÍ
		PLOCHY LESNÍ
		PLOCHY LESNÍ - veřejné
		PLOCHY ZEMLĚDĚLSKÉ - orná půda, trvalé travní porosty
		VODNÍ PLOCHY A TOKY
		PLOCHY ZELENĚ - veřejné
		PLOCHY ZELENĚ - krajinná
		PLOCHY ZELENĚ - soukromá
		PLOCHY ZEMLĚDĚLSKÉ
		PLOCHY ZELENĚ - park
		PLOCHY OBČANSKÉHO VYBAVENÍ - golf
		VODNÍ PLOCHY A TOKY REKREACÍ

 
INFORMATIVNÍ ÚDAJE

	PAMÁTKOVÉ CHRÁNĚNÉ OBJEKTY
	BOŽÍ MUKA, KAPLE, SOCHA

ÚZEMNÍ SYSTÉM EKOLOGICKÉ STABILITY

	INTERAKČNÍ PRVKY VYMEZENÍ
	INTERAKČNÍ PRVKY NAVRŽENÍ
	NADREGIONÁLNÍ BIKORIDOR FUNKČNÍ
	REGIONÁLNÍ BIOCENTRUM FUNKČNÍ
	LOKÁLNÍ BIKORIDOR FUNKČNÍ
	LOKÁLNÍ BIOCENTRUM FUNKČNÍ

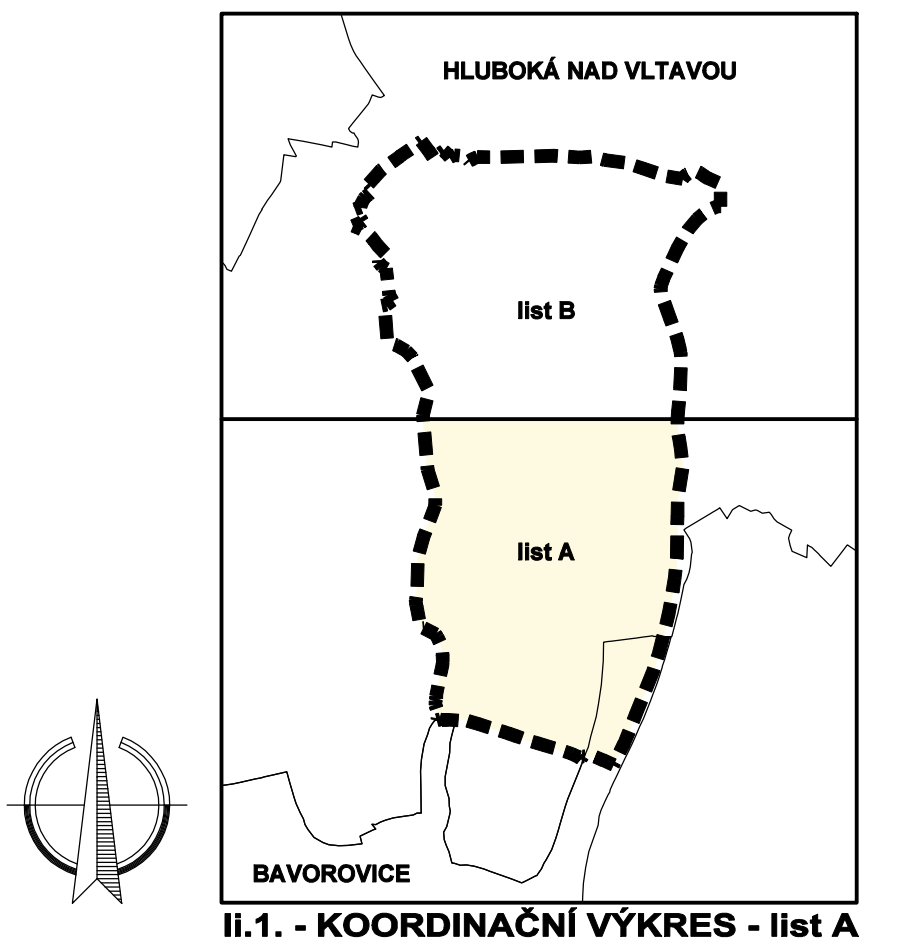
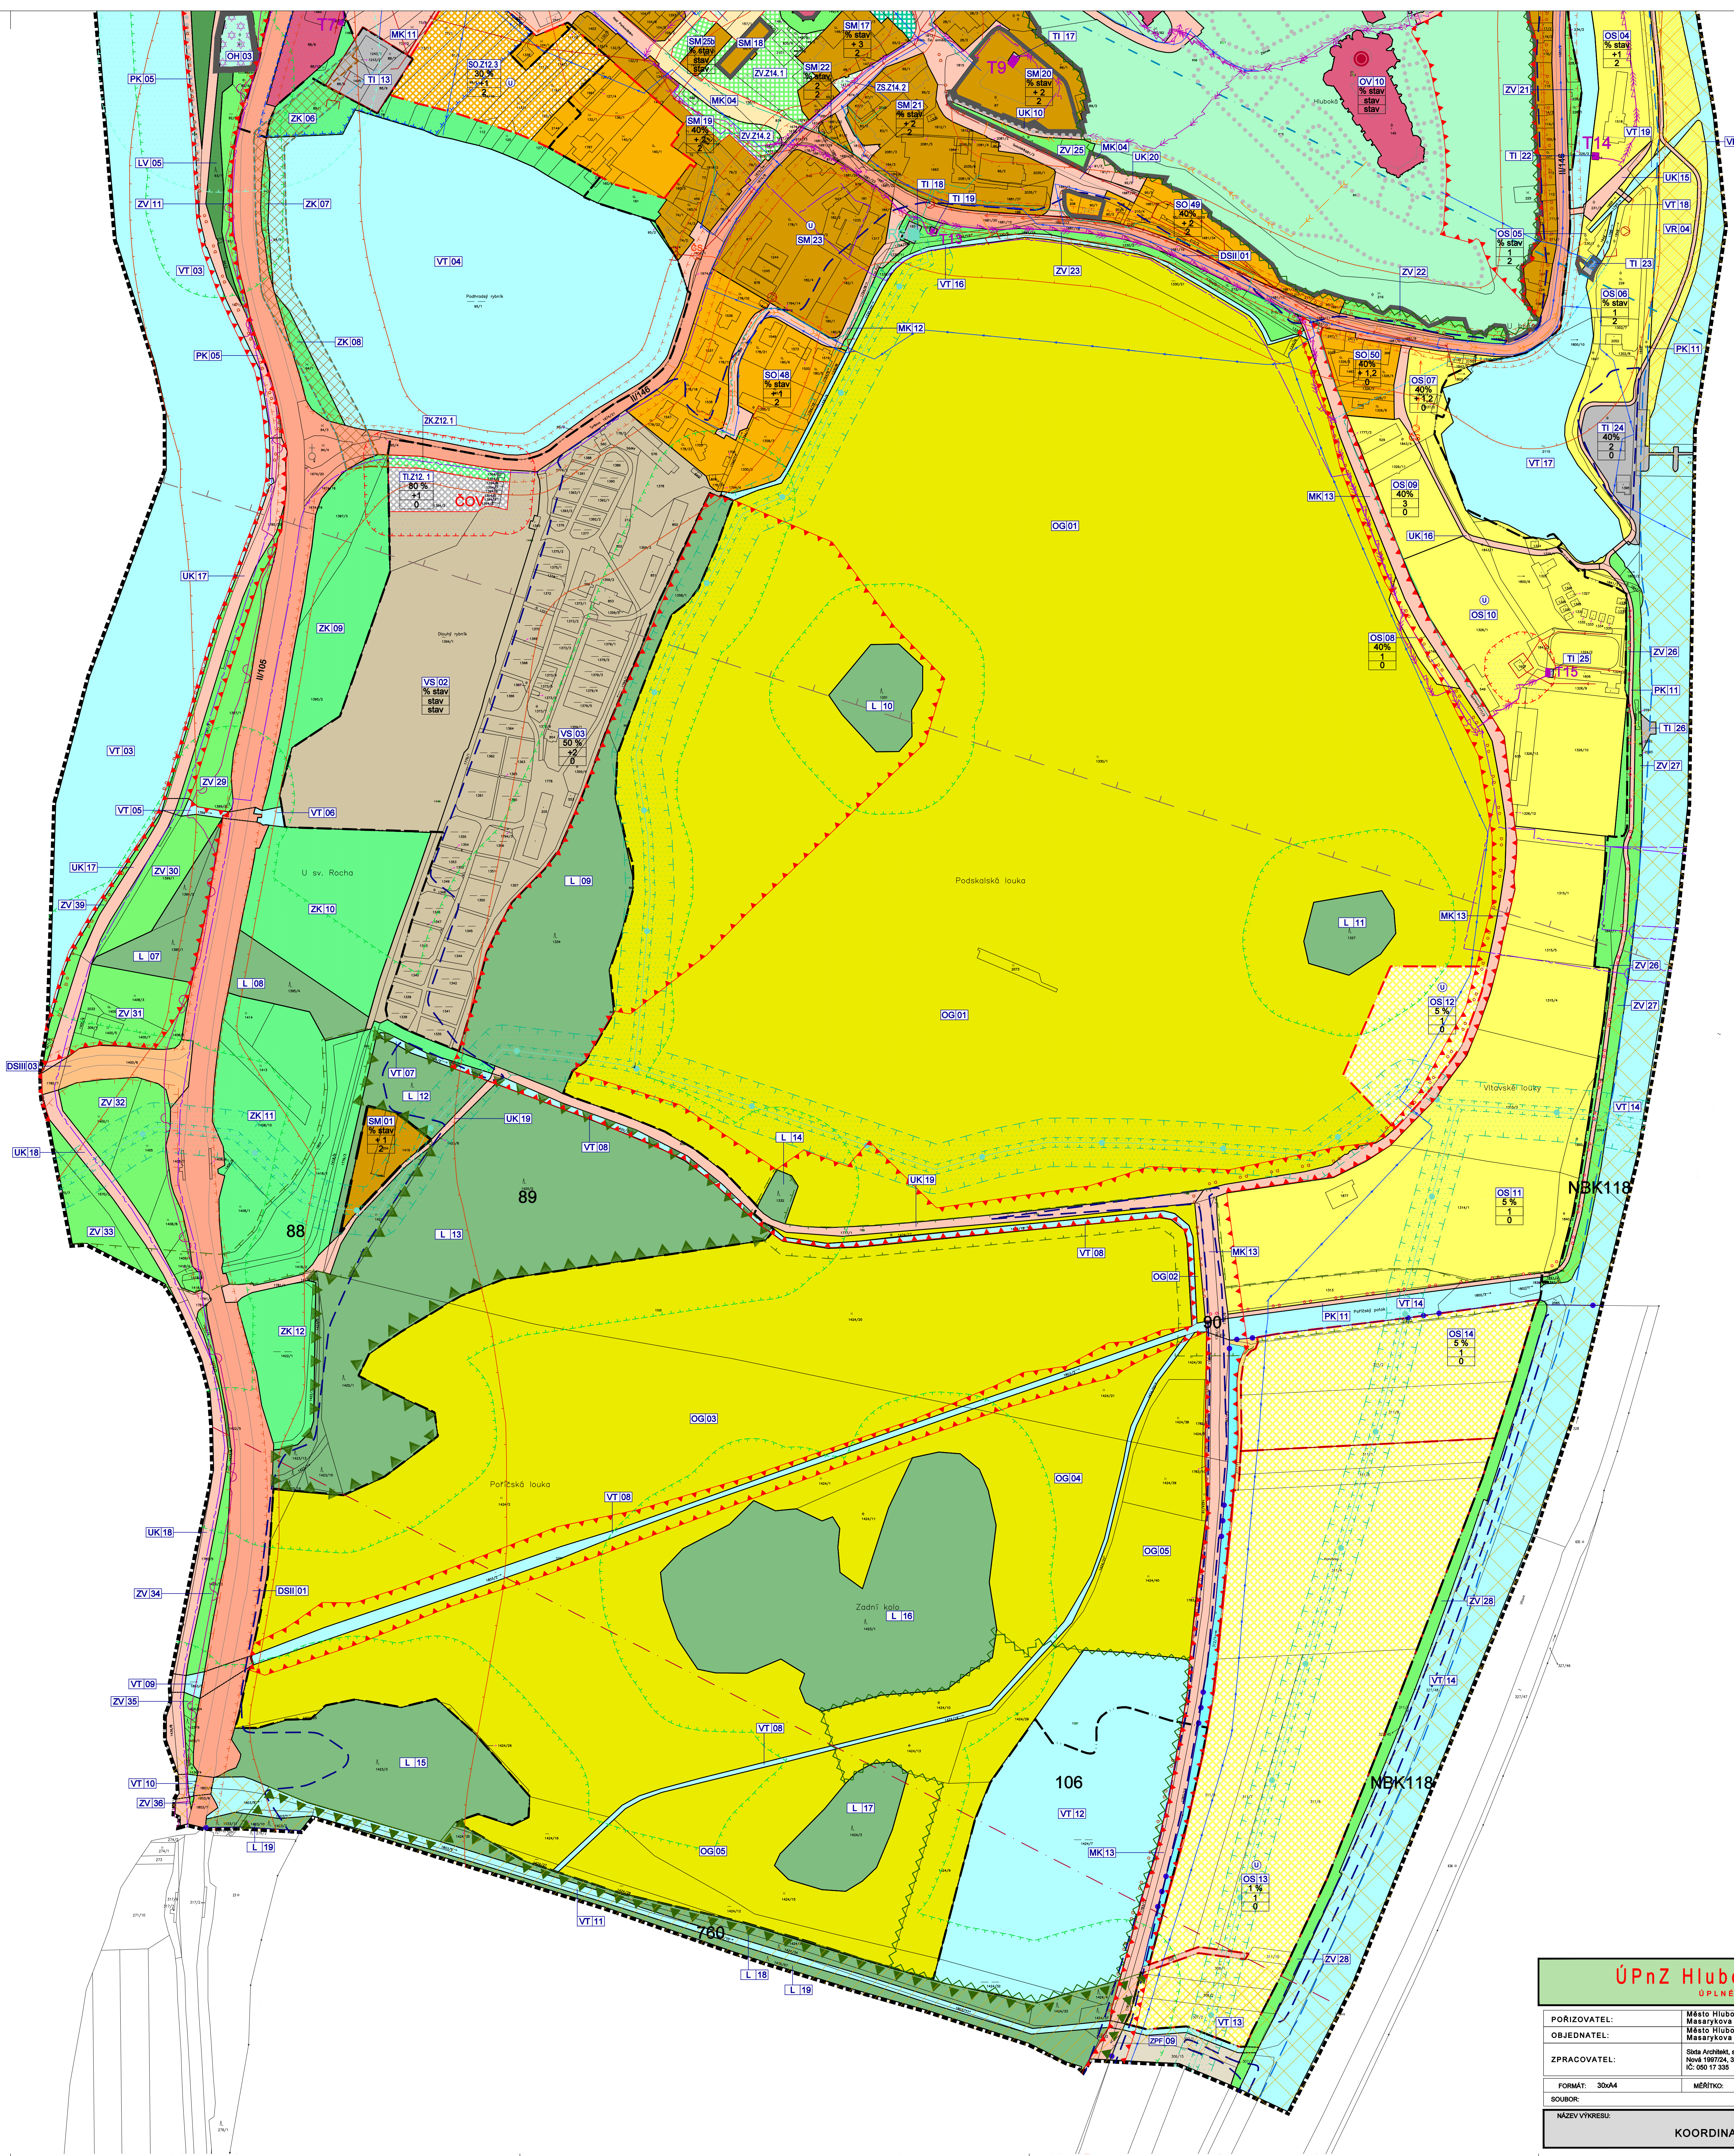
OCHRANA PŘÍRODY

	EVROPSKÝ VÝZNAMNÁ LOKALITA
	PTAČÍ OBLAST
	OCHRANNÉ PÁSMA LESNÍCH PLOCH
	OCHRANNÉ PÁSMA HRÁBITOVA
	OCHRANNÉ PÁSMA HRÁBITOVA - NÁVRH
	MAXIMÁLNÍ HRANICE NEGATIVNÍHO VLIVU PROSTŘEDÍ ČISTŘINY ODPADNÝCH VOD
	OCHRANNÉ PÁSMA EL. VEDENÍ
	OCHRANNÉ PÁSMA VTL
	OCHRANNÉ PÁSMA SILNICE A ŽELEZNICE
	HLUKOVÁ ISOFONA L _{eq} 50 dB PRO POHLYTIVÝ TERÉN
	HLUKOVÁ ISOFONA L _{eq} 60 dB PRO POHLYTIVÝ TERÉN
	AKTIVNÍ ZÓNA ZAPLAVOVÉHO ÚZEMÍ
	STAVEBNÍ UZÁVEŘA - KÓTA 374,8 m
	MAXIMÁLNÍ HRANICE NEGATIVNÍHO VLIVU PROSTŘEDÍ ZEMLĚDĚLSTVÍ, VÝROBY
	HRANICE ZÁPLAVY Q100
	OP VZLETOVÝCH A PŘÍBLUŽOVACÍCH PROSTORŮ

TECHNICKÁ INFRASTRUKTURA

STAV	NÁVRH
	EL. VEDENÍ VN 22 kV
	EL. VEDENÍ VN 22 kV - NÁVRH ZRUŠENÍ LINKY
	EL. KABEL VN 22kV
	EL. KABEL VN 22kV - NÁVRH ZRUŠENÍ LINKY
	TRAFOSTANICE
	SLOUP VN
	VYSOKOTLAKÝ PLYNOVOD
	STŘEDOTLAKÝ PLYNOVOD
	ANDOVÉ UZEMĚNÍ
	REGULAČNÍ STANICE
	ČERPACÍ STANICE - VODOVOD
	VODOVOD
	ODLEHOČOVACÍ KOMORA
	ČISTÍRNA ODPADNÍCH VOD
	ČERPACÍ STANICE - KANALIZACE
	KANALIZACE JEDNOTNÁ
	KANALIZACE SPLAŠKOVÁ
	KANALIZAČNÍ VÝTLAK
	KANALIZACE DEŠŤOVÁ
	KORIDOR PRO PÁTEŘNÍ KANALIZAČNÍ SBĚRAČ
	ZATŘEBNĚNÁ VODOTEČ
	PROTIPOVODŮVÉ OPATŘENÍ
	RADIOTELEFONNÍ TRASA
	RADIOKOMUNIKAČNÍ VYSÍLAČ
	METALICKÝ TELEKOMUNIKAČNÍ KABEL
	OPTICKÝ TELEKOMUNIKAČNÍ KABEL

CELÉ ÚZEMÍ SE NACHÁZÍ V OP PŘEHLEDOVÝCH SYSTÉMŮ - LETECKÁ STAVBA VČ. OCHRANNÉHO PÁSMU - OP RADIO
PROSTŘEDKU RHT TŘEBOTOVICE

ÚPnZ Hluboká nad Vltavou - Město
ÚPLNÉ ZNĚNÍ PO ZMĚNÁCH č.1-16

PORIJEKLOV: POŠTOVAKA 35, 3744 Hlubočá nadstavci		MÍSTO HLUBOČÁ nad Vltavou, nad stavením a stavební úřad	
OBJEDNATEL: Město Hlubočá nad Vltavou, nad stavením a stavební úřad		MÍSTO HLUBOČÁ nad Vltavou, nad stavením a stavební úřad	
ZPRACOVATEL: POŠTOVAKA 35, 3744 Hlubočá nadstavci		MÍSTO HLUBOČÁ nad Vltavou, nad stavením a stavební úřad	
Sml. Azimut, spol. s r.o. Nová 109/27a, 370 01 České Budějovice IČ: 000 17 355			
FORMAT: 30uA4	MĚRITKO: 1:2 000	STUPEŇ: C. ZAKÁZKA: 012-20	DATUM: leden 2021
SOUHRN:		PRŮV.:	
NAZEV VÝKRESU:		ČÍSLO VÝKRESU:	
KOORDINACNÍ VÝKRES		II.1.	