ZMĚNA Č. 8 ÚPNZ HLUBOKÁ NAD VLTAVOU - ZÁMOSTÍ

list B

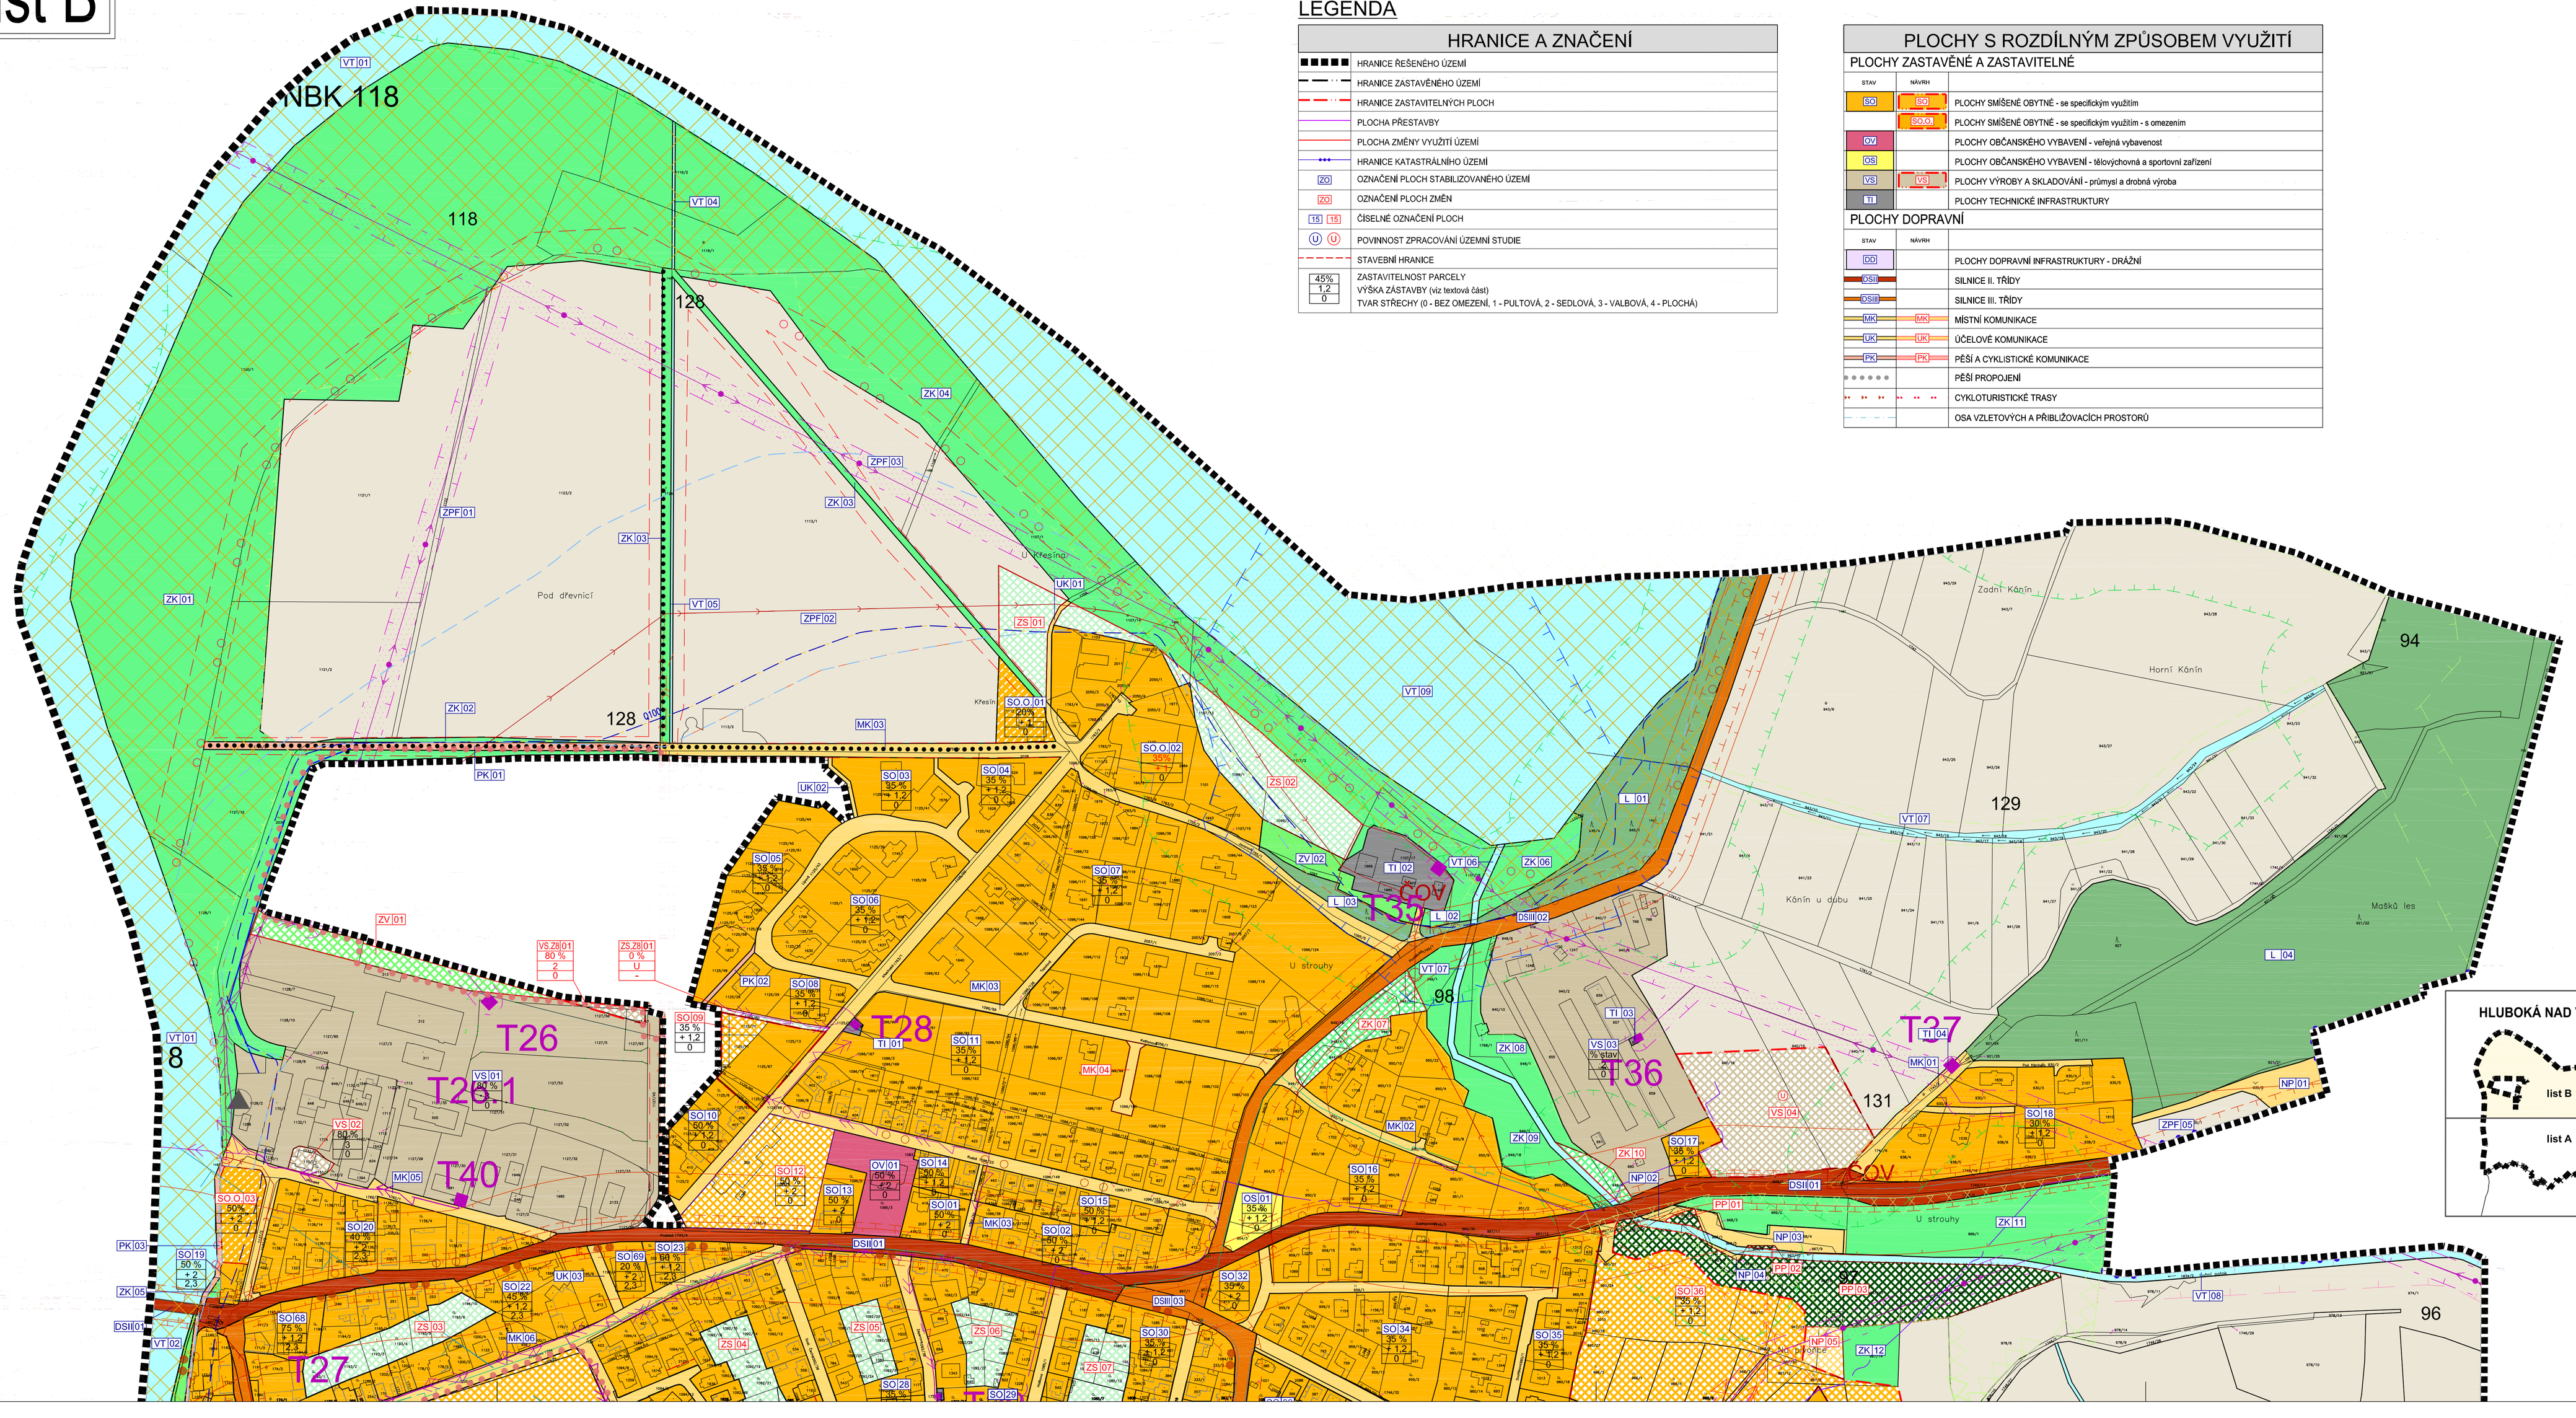

LEGENDA

HRANICE A ZNAČENÍ	
	HRANICE ŘEŠENÉHO ÚZEMÍ
	HRANICE ZASTAVĚNÉHO ÚZEMÍ
	HRANICE ZASTAVITELNÝCH PLOCH
	PLOCHA PŘESTAVBY
	PLOCHA ZMĚNY VYUŽITÍ ÚZEMÍ
	HRANICE KATASTRÁLNÍHO ÚZEMÍ
ZO	OZNAČENÍ PLOCH STABILIZOVANÉHO ÚZEMÍ
ZO	OZNAČENÍ PLOCH ZMĚN
1S 1S	ČÍSELNÉ OZNAČENÍ PLOCH
U U	POVINNOST ZPRACOVÁNÍ ÚZEMNÍ STUDIE
	STAVEBNÍ HRANICE
45% / 1,2 / 0	ZASTAVITELNOST PARCELY VÝŠKA ZÁSTAVBY (viz textová část) TVAR STŘECHY (0 - BEZ OMEZENÍ, 1 - PULTOVÁ, 2 - SEDLOVÁ, 3 - VALBOVÁ, 4 - PLOCHÁ)

PLOCHY S ROZDÍLNÝM ZPŮSOBEM VYUŽITÍ

PLOCHY ZASTAVĚNÉ A ZASTAVITELNÉ

STAV	NÁVRH	
SO	SO	PLOCHY SMÍŠENÉ OBYTNÉ - se specifickým využitím
	SO.O1	PLOCHY SMÍŠENÉ OBYTNÉ - se specifickým využitím - s omezením
OV		PLOCHY OBČANSKÉHO VYBAVENÍ - veřejná vybavenost
OS		PLOCHY OBČANSKÉHO VYBAVENÍ - tělovýchovná a sportovní zařízení
VS	VS	PLOCHY VÝROBY A SKLADOVÁNÍ - průmysl a drobná výroba
TI		PLOCHY TECHNICKÉ INFRASTRUKTURY

PLOCHY DOPRAVNÍ

STAV	NÁVRH	
DD		PLOCHY DOPRAVNÍ INFRASTRUKTURY - DRÁŽNÍ
DSII		SILNICE II. TŘÍDY
DSIII		SILNICE III. TŘÍDY
MK	MK	MÍSTNÍ KOMUNIKACE
UK	UK	ÚČELOVÉ KOMUNIKACE
PK	PK	PĚŠÍ A CYKLISTICKÉ KOMUNIKACE
		PĚŠÍ PROPOJENÍ
		CYKLOTURISTICKÉ TRASY
		OSA VZLETOVÝCH A PŘIBLIŽOVACÍCH PROSTORŮ