list A

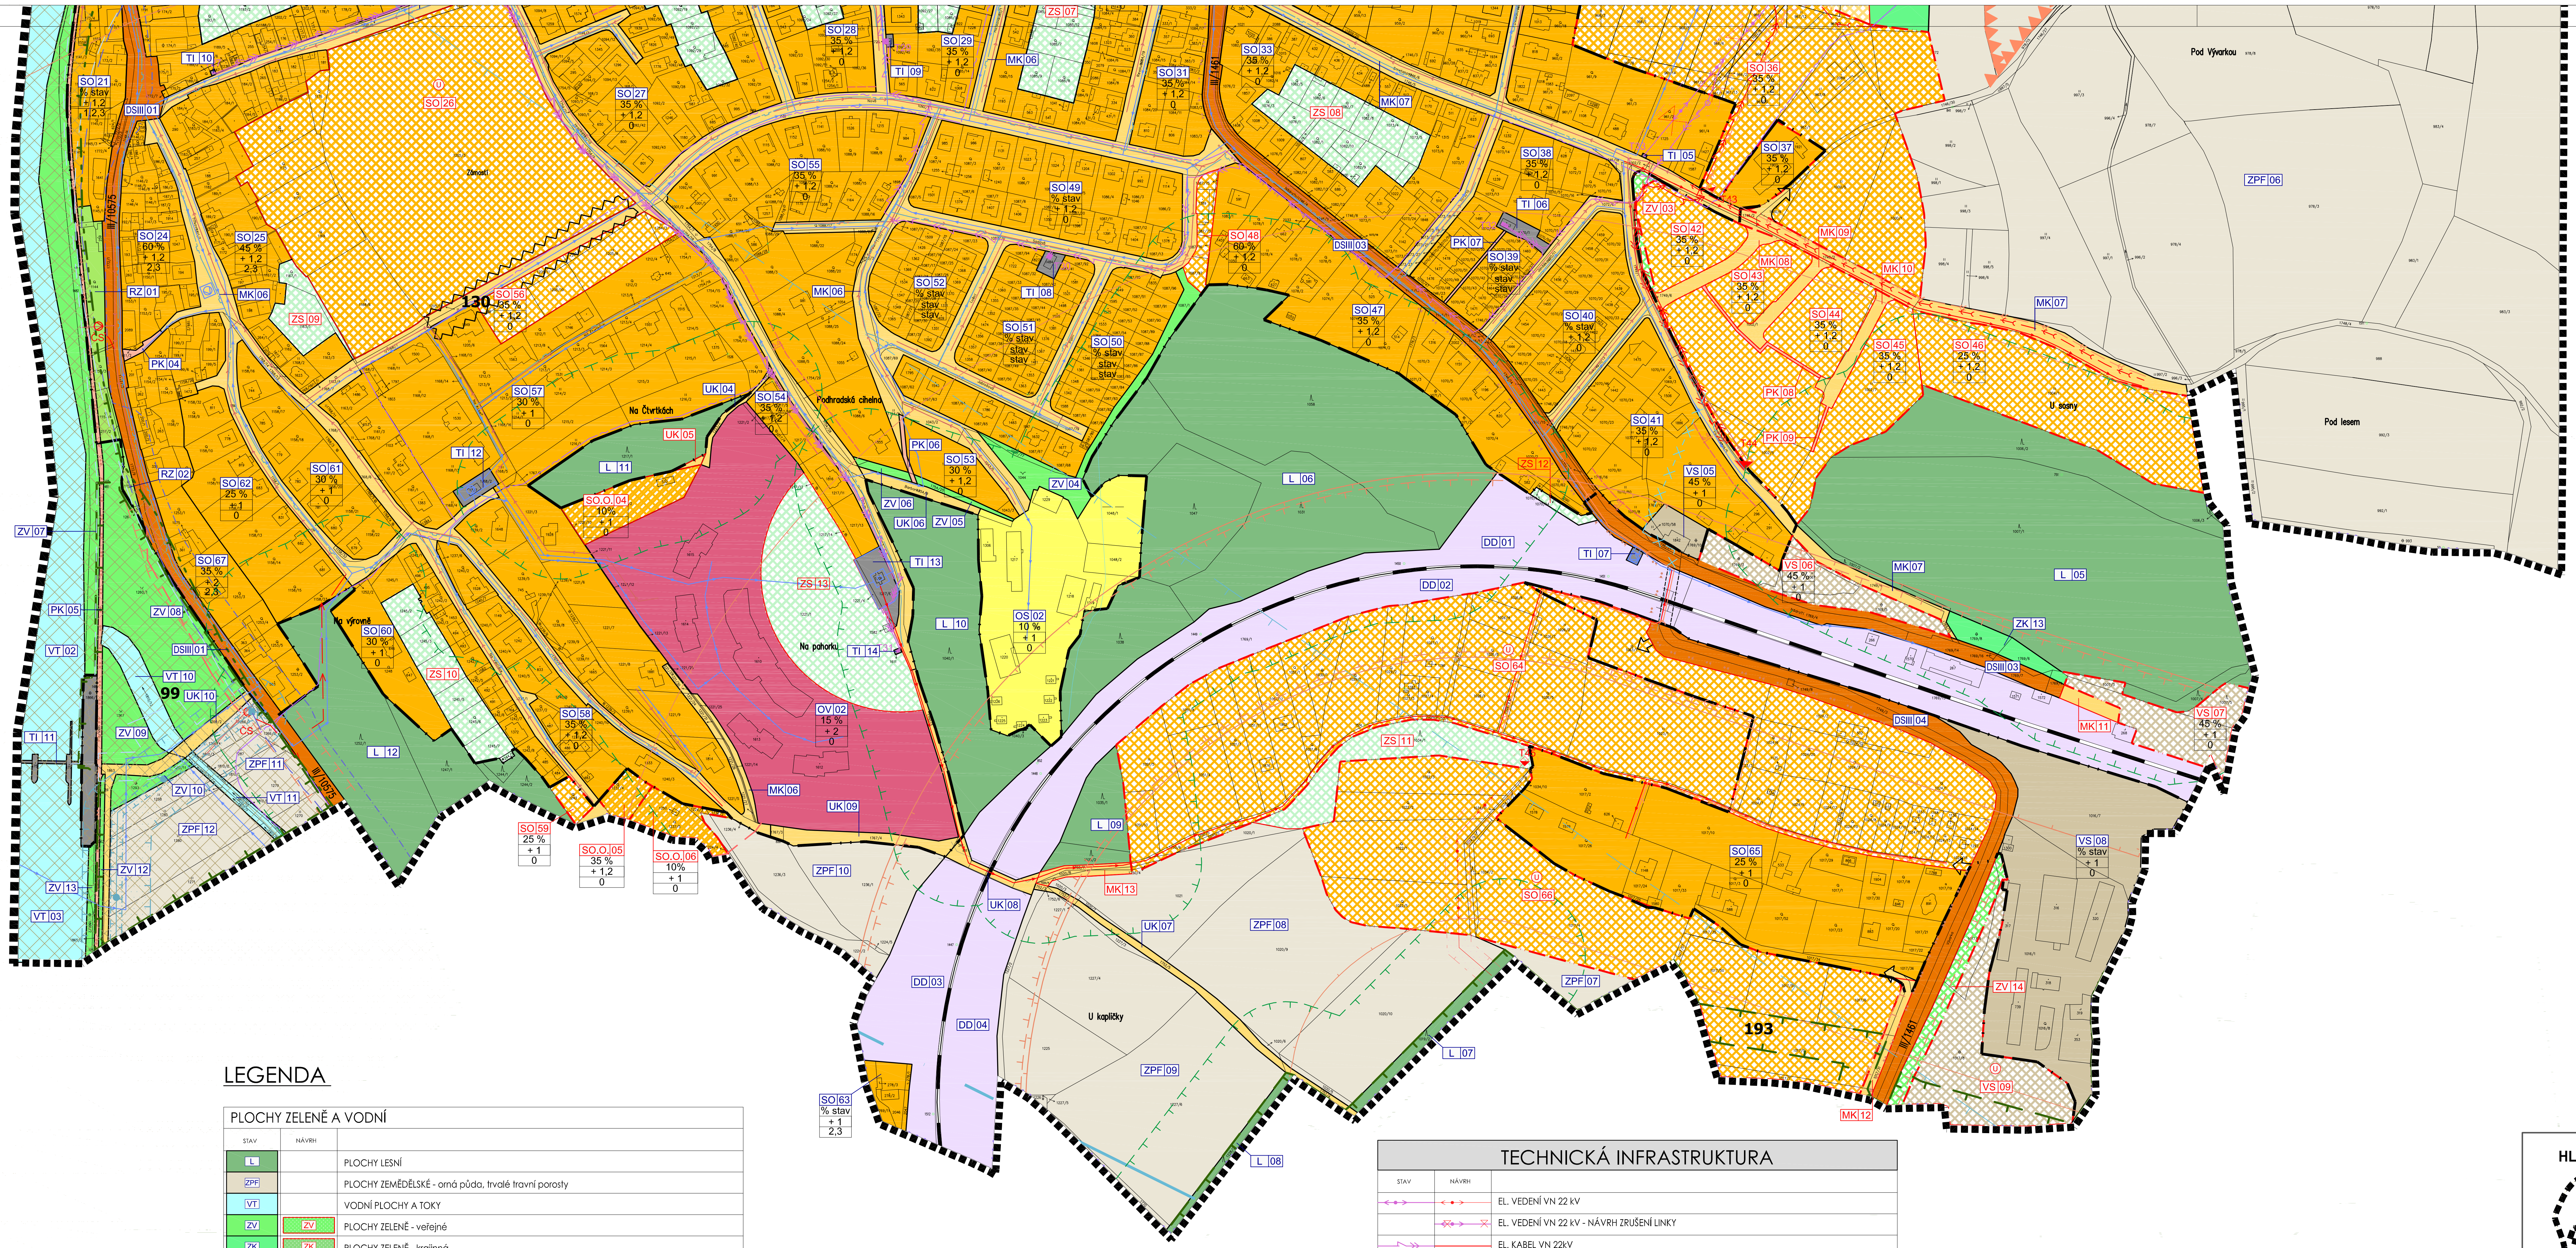

LEGENDA

PLOCHY ZELENĚ A VODNÍ

STAV	NÁVRH	
L		PLOCHY LESNÍ
ZPF		PLOCHY ZEMĚDĚLSKÉ - orná půda, trvalé travní porosty
VT		VODNÍ PLOCHY A TOKY
ZV	ZV	PLOCHY ZELENĚ - veřejné
ZK	ZK	PLOCHY ZELENĚ - krajinná
ZO	ZO	PLOCHY ZELENĚ - ostatní
	ZS	PLOCHY ZELENĚ - soukromá
RZ		PLOCHY REKREACE - zahrádkové osady
NP	NP	PLOCHY SMÍŠENÉ NEZASTAVĚNÉHO ÚZEMÍ - ostatní plochy, přírodní a polopřírodní porosty
	PP	PLOCHY NEZASTAVĚNÉHO ÚZEMÍ - přírodní plochy

INFORMATIVNÍ ÚDAJE

♁	BOŽÍ MUKA, KAPLE, SOCHA
▲	MÍSTO PRO SBĚRNÝ DVŮR

ÚZEMNÍ SYSTÉM EKOLOGICKÉ STABILITY

	INTERAKČNÍ PRVKY VYMEZENÉ
	INTERAKČNÍ PRVKY NAVRŽENÉ
	NADREGIONÁLNÍ BIOKORIDOR FUNKČNÍ
	LOKÁLNÍ BIOKORIDOR FUNKČNÍ
	LOKÁLNÍ BIOKORIDOR NAVRHOVANÝ
▲▲▲▲	LOKÁLNÍ BIOCENTRUM FUNKČNÍ
▲▲▲▲	LOKÁLNÍ BIOCENTRUM NAVRHOVANÝ
187	OZNAČENÍ PRVKU ÚSES

OCHRANA PŘÍRODY

	OCHRANNÉ PÁSMO LESNÍCH PLOCH
	MAXIMÁLNÍ HRANICE NEGATIVNÍHO VLIVU PROSTŘEDÍ ČISTÍRNY ODPADNÍCH VOD
	OCHRANNÉ PÁSMO EL. VEDENÍ
	OCHRANNÉ PÁSMO EL. VEDENÍ - NÁVRH
	BEZPEČNOSTNÍ PÁSMO VTL
	OCHRANNÉ PÁSMO VTL
	OCHRANNÉ PÁSMO SILNICE A ŽELEZNICE
	HLUKOVÁ ISOFONA L_{AEQ}50 dB PRO POHLTIVÝ TERÉN
	HLUKOVÁ ISOFONA L_{AEQ}60 dB PRO POHLTIVÝ TERÉN
	STAVEBNÍ UZÁVĚRA VD HNĚVKOVICE - KÓTA 375,0 m n.m.
	STAVEBNÍ UZÁVĚRA - TRVALÝ ZÁBOR - KÓTA 372,0 m n.m.
	HRANICE POVODNĚ 2002
	HRANICE ZÁPLAVY Q100
	OP VZLETOVÝCH A PŘIBLIŽOVACÍCH PROSTORŮ

TECHNICKÁ INFRASTRUKTURA

STAV	NÁVRH	
		EL. VEDENÍ VN 22 kV
		EL. VEDENÍ VN 22 kV - NÁVRH ZRUŠENÍ LINKY
		EL. KABEL VN 22kV
		EL. KABEL VN 22kV - NÁVRH ZRUŠENÍ LINKY
T17	T40	TRAFOSTANICE
		SLOUP VN
		VYSOKOTLAKÝ PLYNOVOD
		STŘEDOTLAKÝ PLYNOVOD
▣		VODOJEM
▣		ČERPACÍ STANICE
		VODOVOD
○		ODLEHČOVACÍ KOMORA
■ ČOV		ČISTÍRNA ODPADNÍCH VOD
	ČS	ČERPACÍ STANICE
		KANALIZACE JEDNOTNÁ
		KANALIZACE SPLAŠKOVÁ
		KANALIZAČNÍ VÝTLAK
		KANALIZACE DEŠŤOVÁ
		ZATRUBNĚNÁ VODOTEČ
		PROTIPOVODŇOVÉ OPATŘENÍ
		METALICKÝ TELEKOMUNIKAČNÍ KABEL

II.1. - KOORDINAČNÍ VÝKRES - list A

Změna č. 7 ÚPnZ Hluboká nad Vltavou

k.ú. Hluboká nad Vltavou

POŘIZOVATEL:	Město Hluboká nad Vltavou, odbor stavební a stavební úřad Masarykova 36, 37341 Hluboká nad Vltavou
OBJEDNATEL:	Město Hluboká nad Vltavou, odbor stavební a stavební úřad Masarykova 36, 37341 Hluboká nad Vltavou
ZPRACOVATEL:	Ing.arch. Petr Šíma ATELIER APS s.r.o. , Kaplířova 717/3, 370 01 České Budějovice IČO: 26095301 , DIČ: CZ 26095301

FORMÁT: 20x A4	MĚŘÍTKO: 1: 2 000	STUPEŇ: NVJ	DATUM: ÚNOR 2015	REVIZE: 0	PARÉ:
SOUBOR: z_107.2_12_zmena_c_7_rp_hl.n.vl_zamosti_kv_2015-02-11.dwg		Č. ZAKÁZKY: Z/107.2-12			

NÁZEV VÝKRESU:	ČÍSLO VÝKRESU:
KOORDINAČNÍ VÝKRES	II.1.