
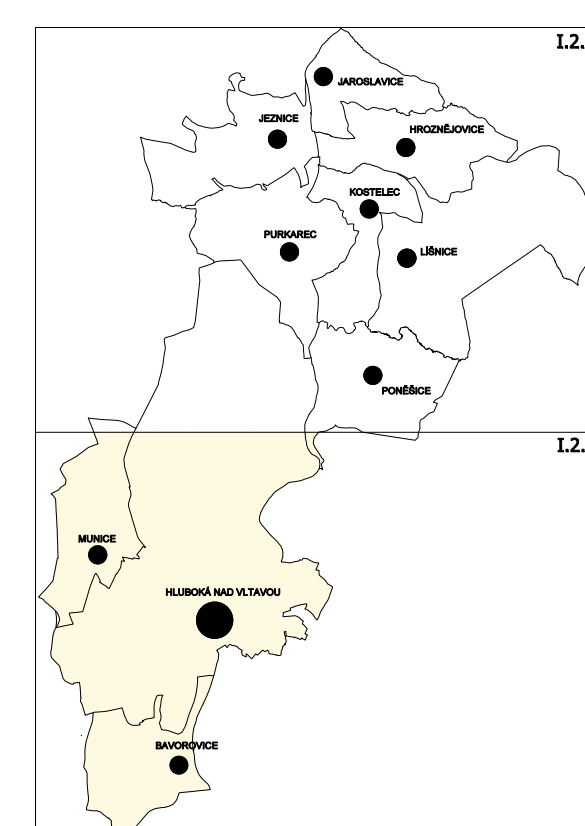


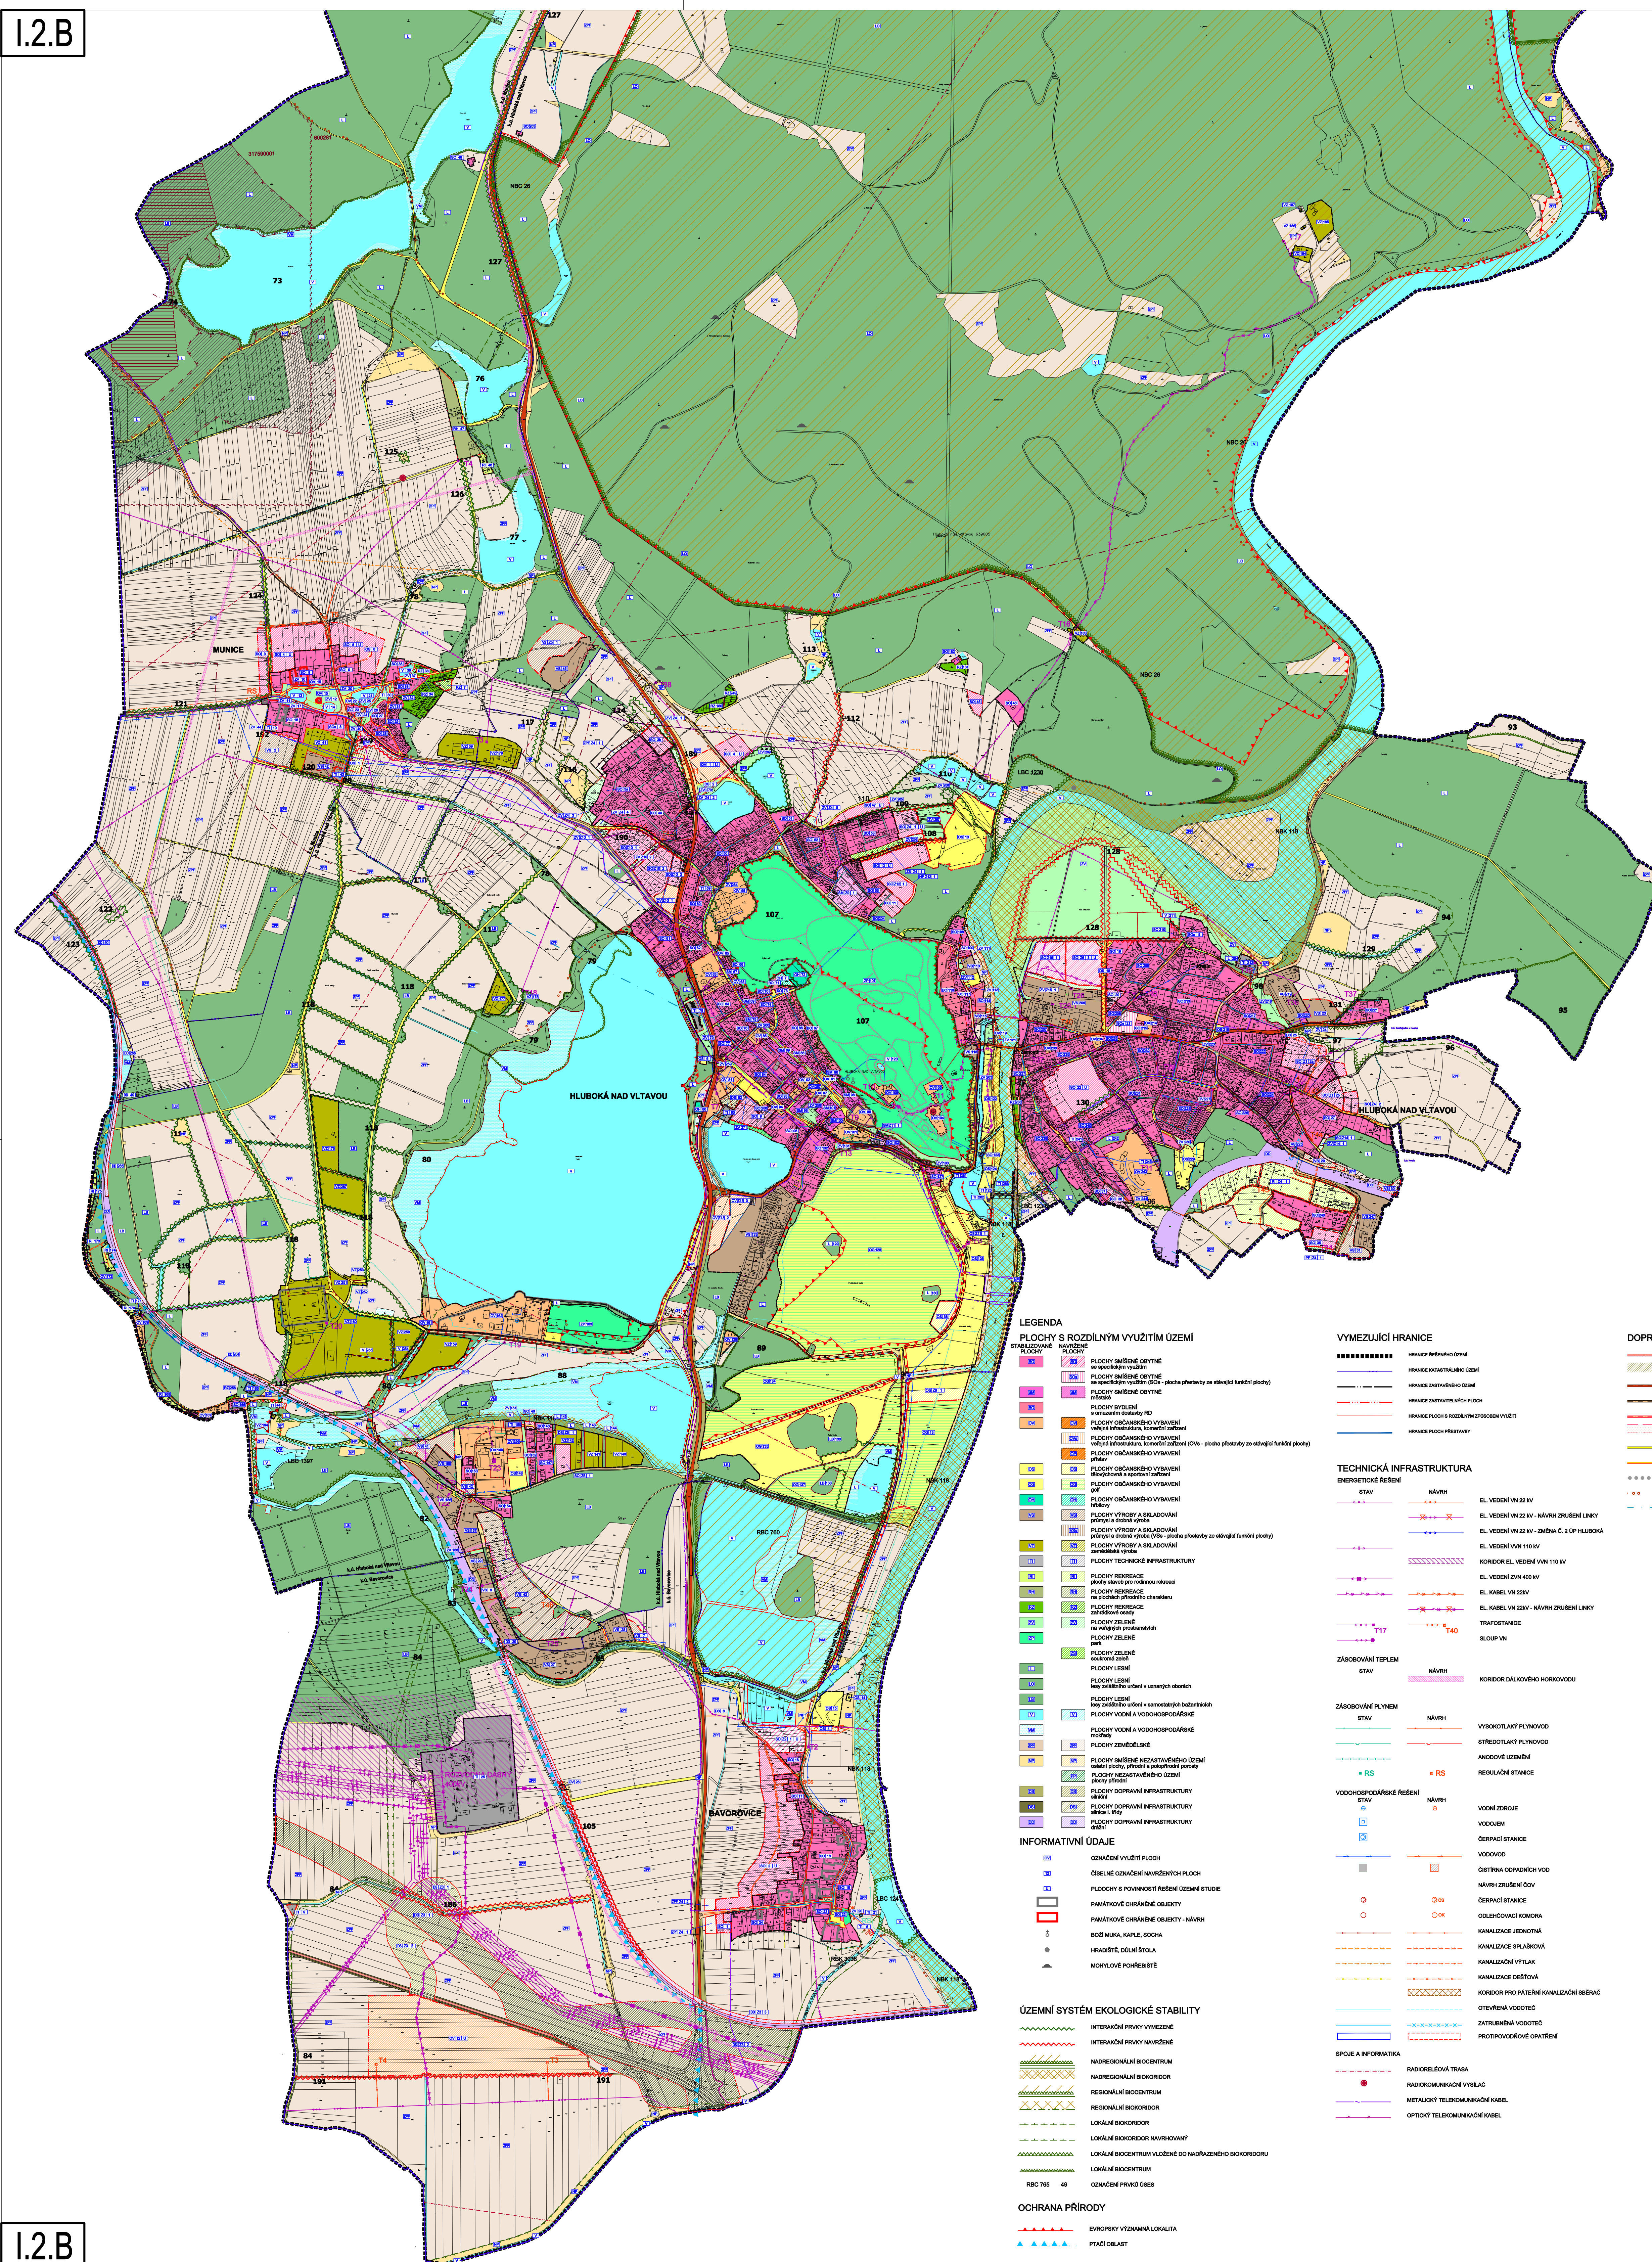

ZÁZNAM O ÚČINNOSTI YDÁVAJÍCÍ SPRÁVNÍ ORGÁN: DATUM NABYTÍ ÚČINNOSTI: SPRÁVNĚNÁ OSOBA POŘIZOVATELE:		ZASTUPITELTSTVO MĚSTA HLUBOKÁ NAD VLTAVOU 30.09.2022 ING. MIROSLAV SLÁDEK, KVALIFIKOVANÁ ÚŘEDNÍ OSOBA	
ÚP HLUBOKÁ NAD VLTAVOU ÚPLNĚ ZNĚNÍ PO VYDÁNÝCH ZMĚNÁCH Č.1-15			
OBJEDNATEL:	Město Hluboká nad Vltavou		
POŘIZOVATEL:	Městský úřad Hluboká nad Vltavou, ve spolupráci s kvalifikovanou úřední osobou		
ZPRACOVATEL:	SOTA – Really, spol. s r.o., nová 1997/24, 370 01 České Budějovice		
FORMÁT: 12x44	MĚŘITKO: 1:10 000	STUPEŇ: ÚPLNĚ ZNĚNÍ	DATUM: srp. 2022
BOJIBOR:		Č. ZAKÁZKY:	PRŮB:
NÁZEV VÝKRESU:		HLAVNÍ VÝKRES	ČÍSLO VÝKRESU: 1.2.