II.1.B

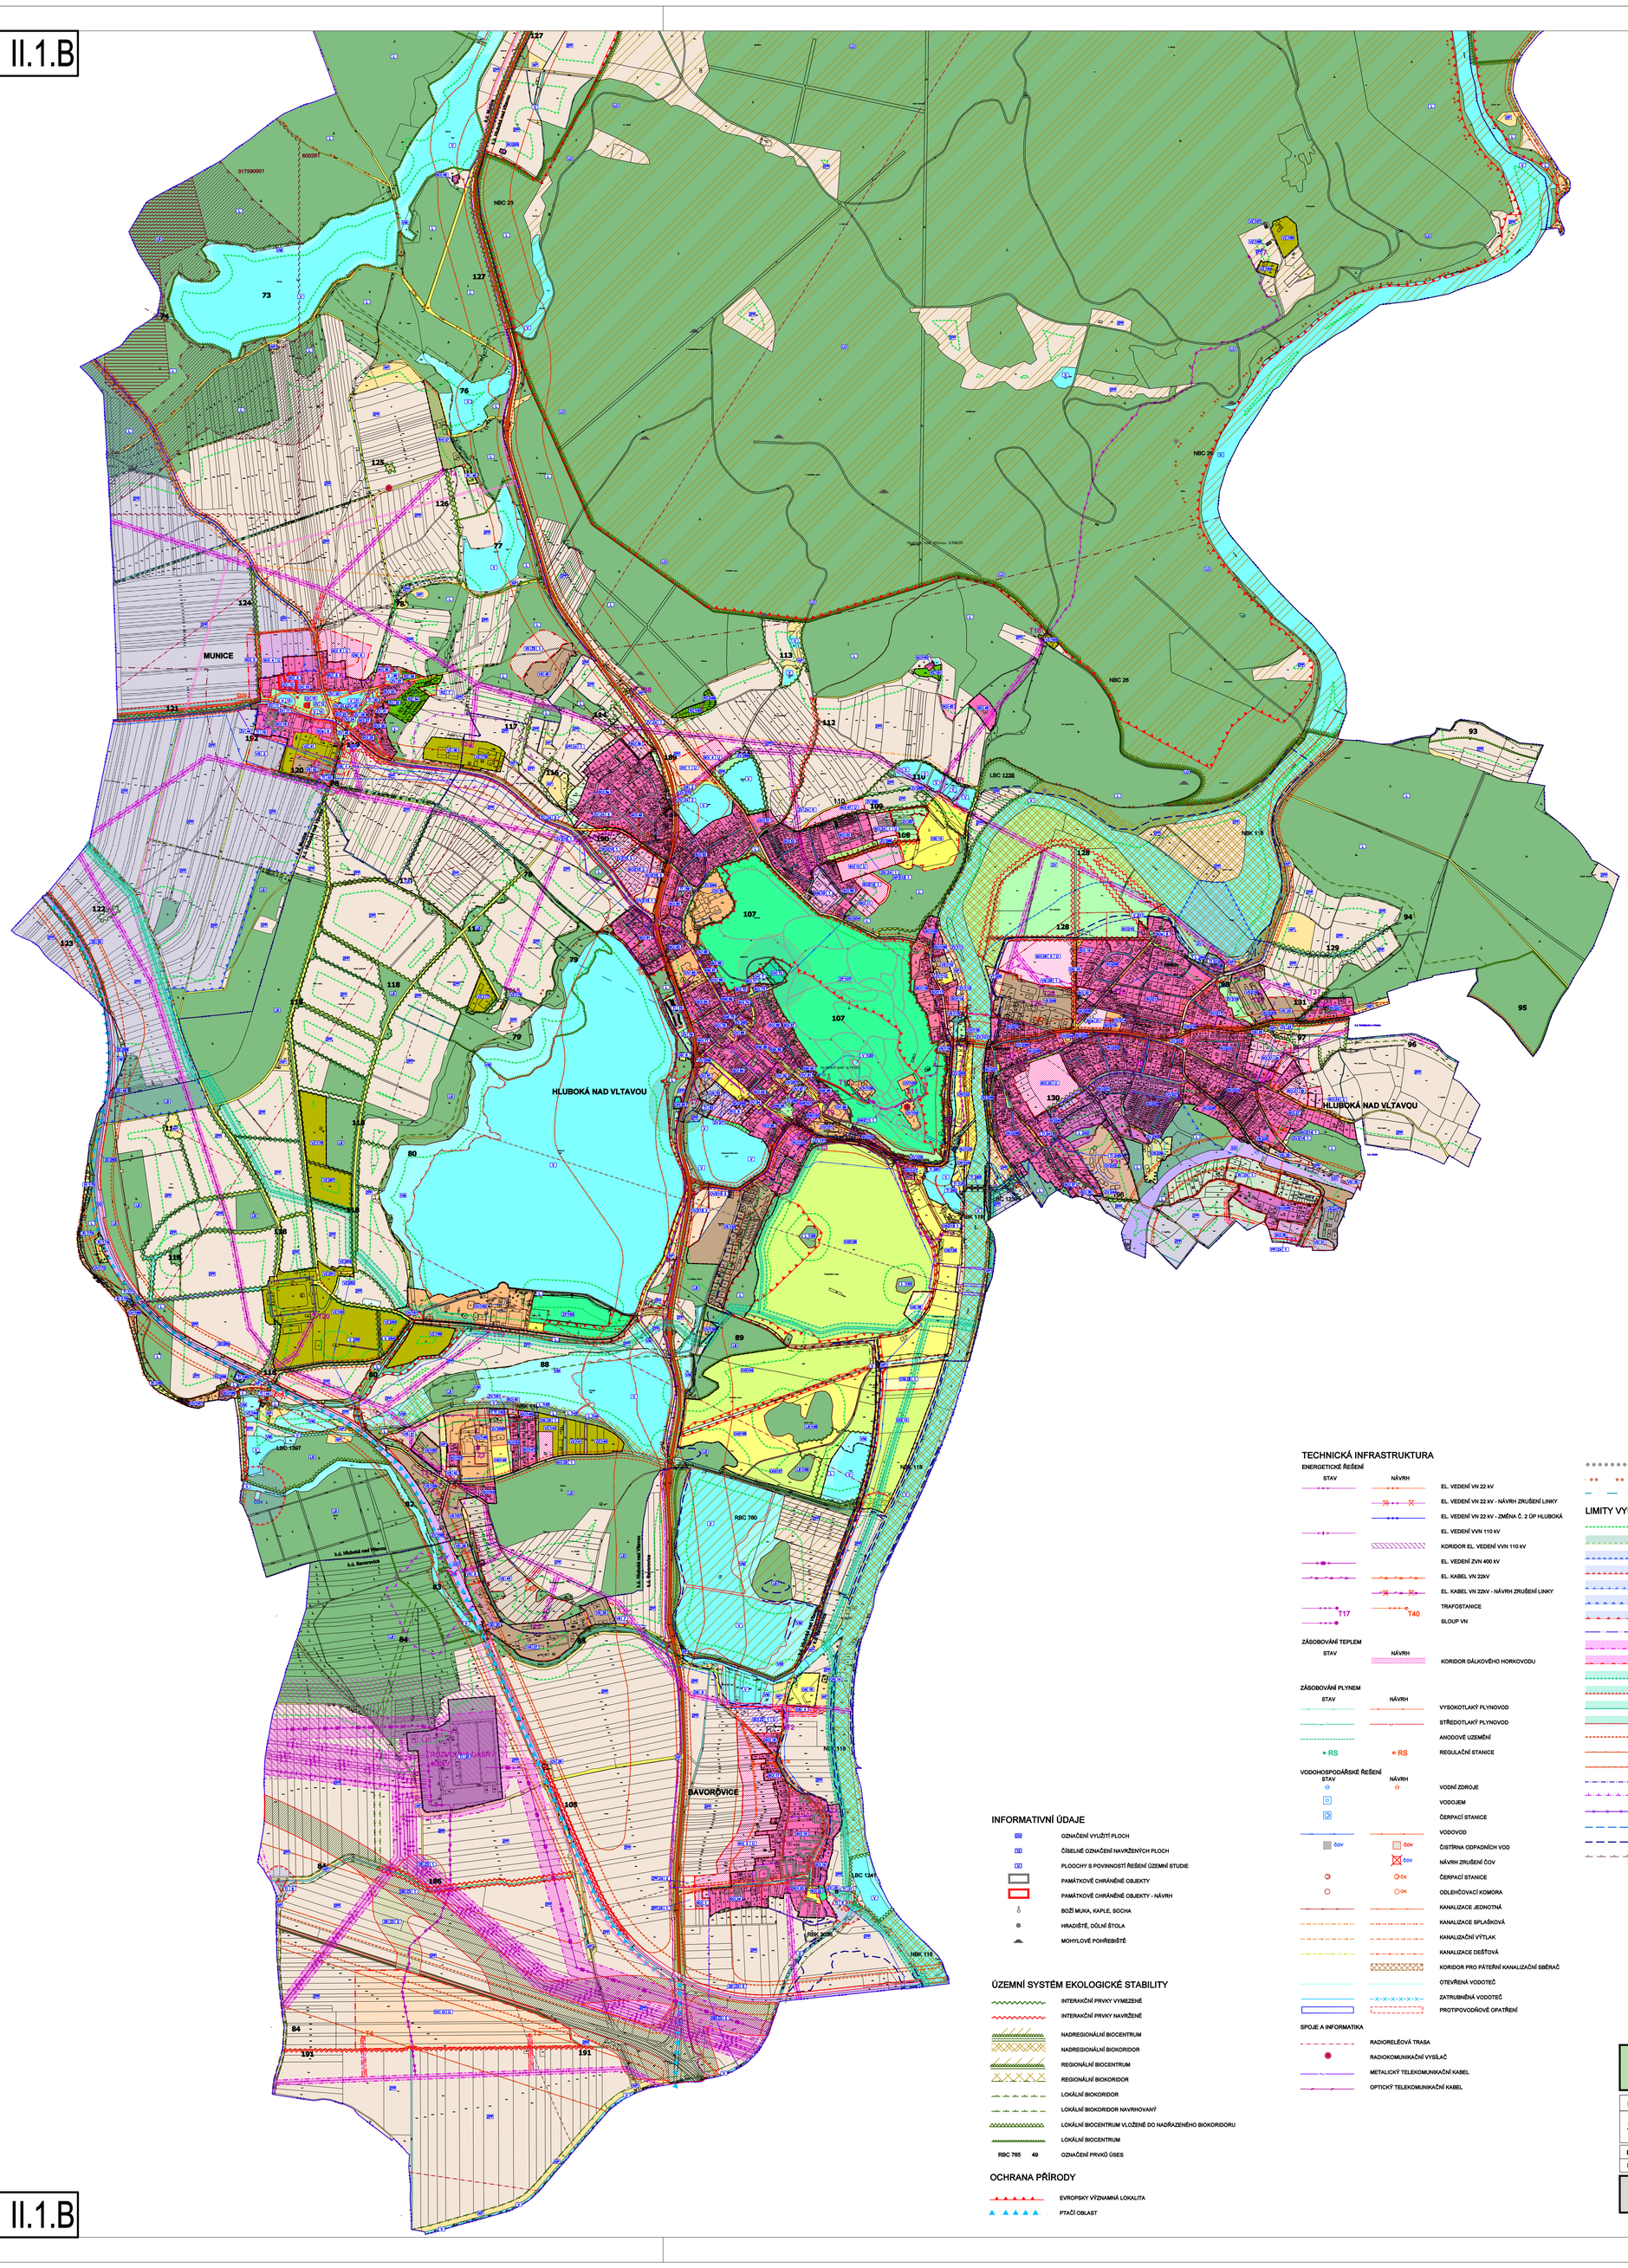

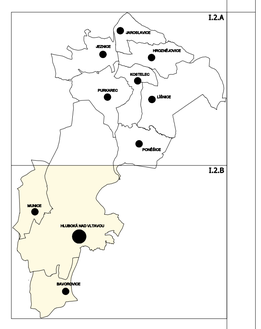

TECHNICKÁ INFRASTRUKTURA

ENERGETICKÉ ŘEŠENÍ

STAV / NÁVRH

- EL. VEDENÍ VN 22 kV
- EL. VEDENÍ VN 22 kV - NÁVRH ZRUŠENÍ LINKY
- EL. VEDENÍ VN 22 kV - ZMĚNA Č. 2 ÚP HLUBOKÁ
- EL. VEDENÍ VVN 110 kV
- KORIDOR EL. VEDENÍ VVN 110 kV
- EL. VEDENÍ ZVN 400 kV
- EL. KABEL VN 22kV
- EL. KABEL VN 22kV - NÁVRH ZRUŠENÍ LINKY
- TRAFOSTANICE (T17, T40)
- SLOUP VN
- KORIDOR DÁLKOVÉHO HORKOVODU

ZÁSOBOVÁNÍ TEPLEM

STAV / NÁVRH

ZÁSOBOVÁNÍ PLYNEM

STAV / NÁVRH

- VYSOKOTLAKÝ PLYNOVOD
- STŘEDOTLAKÝ PLYNOVOD
- ANODOVÉ UZEMĚNÍ
- REGULAČNÍ STANICE (RS)

VODOHOSPODÁŘSKÉ ŘEŠENÍ

STAV / NÁVRH

- VODNÍ ZDROJE
- VODOJEM
- ČERPACÍ STANICE
- VODOVOD
- ČISTÍRNA ODPADNÍCH VOD (ČOV)
- NÁVRH ZRUŠENÍ ČOV
- ČERPACÍ STANICE (ČS)
- ODLEHČOVACÍ KOMORA (OK)
- KANALIZACE JEDNOTNÁ
- KANALIZACE SPLAŠKOVÁ
- KANALIZAČNÍ VÝTLAK
- KANALIZACE DEŠŤOVÁ
- KORIDOR PRO PÁTEŘNÍ KANALIZAČNÍ SBĚRAČ
- OTEVŘENÁ VODOTEČ
- ZATRUBNĚNÁ VODOTEČ
- PROTIPOVODŇOVÉ OPATŘENÍ

SPOJE A INFORMATIKA

- RADIORELÉOVÁ TRASA
- RADIOKOMUNIKAČNÍ VYSÍLAČ
- METALICKÝ TELEKOMUNIKAČNÍ KABEL
- OPTICKÝ TELEKOMUNIKAČNÍ KABEL

- PĚŠÍ PROPOJENÍ
- CYKLOTURISTICKÉ TRASY
- OSA VZLETOVÝCH A PŘIBLIŽOVACÍCH PROSTORŮ

LIMITY VYUŽITÍ ÚZEMÍ

- OCHRANNÉ PÁSMO LESNÍCH PLOCH
- OCHRANNÉ PÁSMO HŘBITOVA
- MAXIMÁLNÍ HRANICE NEGATIVNÍHO VLIVU PROSTŘEDÍ ČISTÍRNY ODPADNÍCH VOD
- MAXIMÁLNÍ HRANICE NEGATIVNÍHO VLIVU PROSTŘEDÍ ČISTÍRNY ODPADNÍCH VOD - NÁVRH
- OCHRANNÉ PÁSMO ZDROJE I. STUPNĚ
- OCHRANNÉ PÁSMO ZDROJE II. STUPNĚ
- OCHRANNÉ PÁSMO ZDROJE II. STUPNĚ - NÁVRH
- CHRÁNĚNÁ OBLAST PŘIROZENÉ AKUMULACE VOD
- OCHRANNÉ PÁSMO EL. VEDENÍ
- OCHRANNÉ PÁSMO EL. VEDENÍ - NÁVRH
- BEZPEČNOSTNÍ PÁSMO VTL
- BEZPEČNOSTNÍ PÁSMO VTL - NÁVRH
- OCHRANNÉ PÁSMO VTL
- OCHRANNÉ PÁSMO VTL - NÁVRH
- OCHRANNÉ PÁSMO SILNICE A ŽELEZNICE
- HLUKOVÁ ISOFONA L_{noc} 50 dB PRO POHLTIVÝ TERÉN
- HLUKOVÁ ISOFONA L_{noc} 60 dB PRO POHLTIVÝ TERÉN
- STAVEBNÍ UZÁVĚRA - KÓTA 374,6 m n.m.
- MAXIMÁLNÍ HRANICE NEGATIVNÍHO VLIVU PROSTŘEDÍ ZEMĚDĚLSTVÍ, VÝROBY
- HRANICE VESNICKÉ PAMÁTKOVÉ ZÓNY
- AKTIVNÍ ZÓNA ZÁPLAVOVÉHO ÚZEMÍ
- HRANICE ZÁPLAVY Q100
- OP VZLETOVÝCH A PŘIBLIŽOVACÍCH PROSTORŮ

INFORMATIVNÍ ÚDAJE

- OZNAČENÍ VYUŽITÍ PLOCH
- ČÍSELNÉ OZNAČENÍ NAVRŽENÝCH PLOCH
- PLOCHY S POVINNOSTÍ ŘEŠENÍ ÚZEMNÍ STUDIE
- PAMÁTKOVĚ CHRÁNĚNÉ OBJEKTY
- PAMÁTKOVĚ CHRÁNĚNÉ OBJEKTY - NÁVRH
- BOŽÍ MUKA, KAPLE, SOCHA
- HRADIŠTĚ, DŮLNÍ ŠTOLA
- MOHYLOVÉ POHŘEBIŠTĚ

ÚZEMNÍ SYSTÉM EKOLOGICKÉ STABILITY

- INTERAKČNÍ PRVKY VYMEZENÉ
- INTERAKČNÍ PRVKY NAVRŽENÉ
- NADREGIONÁLNÍ BIOCENTRUM
- NADREGIONÁLNÍ BIOKORIDOR
- REGIONÁLNÍ BIOCENTRUM
- REGIONÁLNÍ BIOKORIDOR
- LOKÁLNÍ BIOKORIDOR
- LOKÁLNÍ BIOKORIDOR NAVRHOVANÝ
- LOKÁLNÍ BIOCENTRUM VLOŽENÉ DO NADŘAZENÉHO BIOKORIDORU
- LOKÁLNÍ BIOCENTRUM
- RBC 765 49 OZNAČENÍ PRVKŮ ÚSES

OCHRANA PŘÍRODY

- EVROPSKY VÝZNAMNÁ LOKALITA
- PTAČÍ OBLAST

Ing. Miroslav Sládek

Digitálně podepsal Ing. Miroslav Sládek
Datum: 2022.10.26 16:38:39 +02'00'

DATUM VYDÁNÍ: 27.6.2022

ÚP HLUBOKÁ NAD VLTAVOU

ÚPLNÉ ZNĚNÍ PO VYDANÝCH ZMĚNÁCH Č.1-14

POŘIZOVATEL:	Městský úřad Hluboká nad Vltavou,ve spolupráci s kvalifikovanou úřední osobou
ZPRACOVATEL:	SIXTA - Realty, spol. s r.o. Nová 1997/24, 370 01 České Budějovice

FORMÁT: 12xA4	MĚŘÍTKO: 1:10 000	STUPEŇ:	DATUM: červenec 2022	PARÉ:
SOUBOR:		Č. ZAKÁZKY:		

NÁZEV VÝKRESU:	ČÍSLO VÝKRESU:
KOORDINAČNÍ VÝKRES	II.1.

II.1.B