
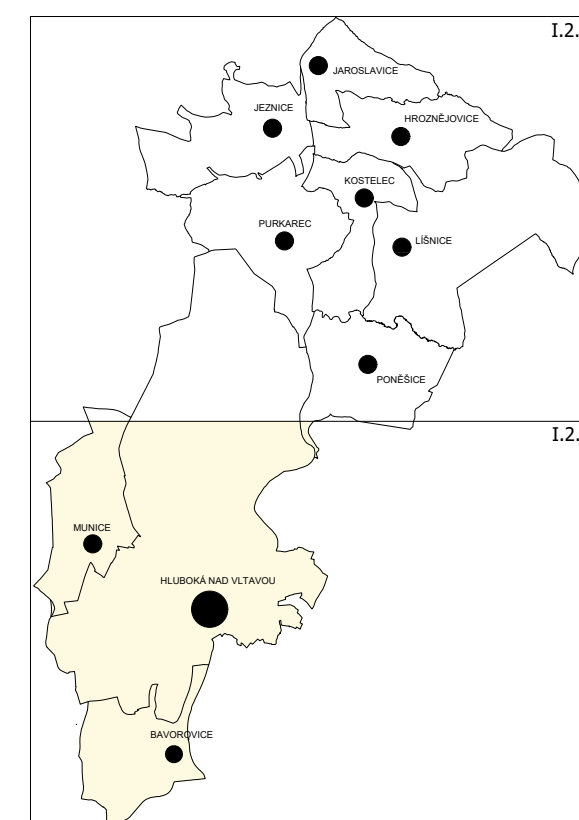


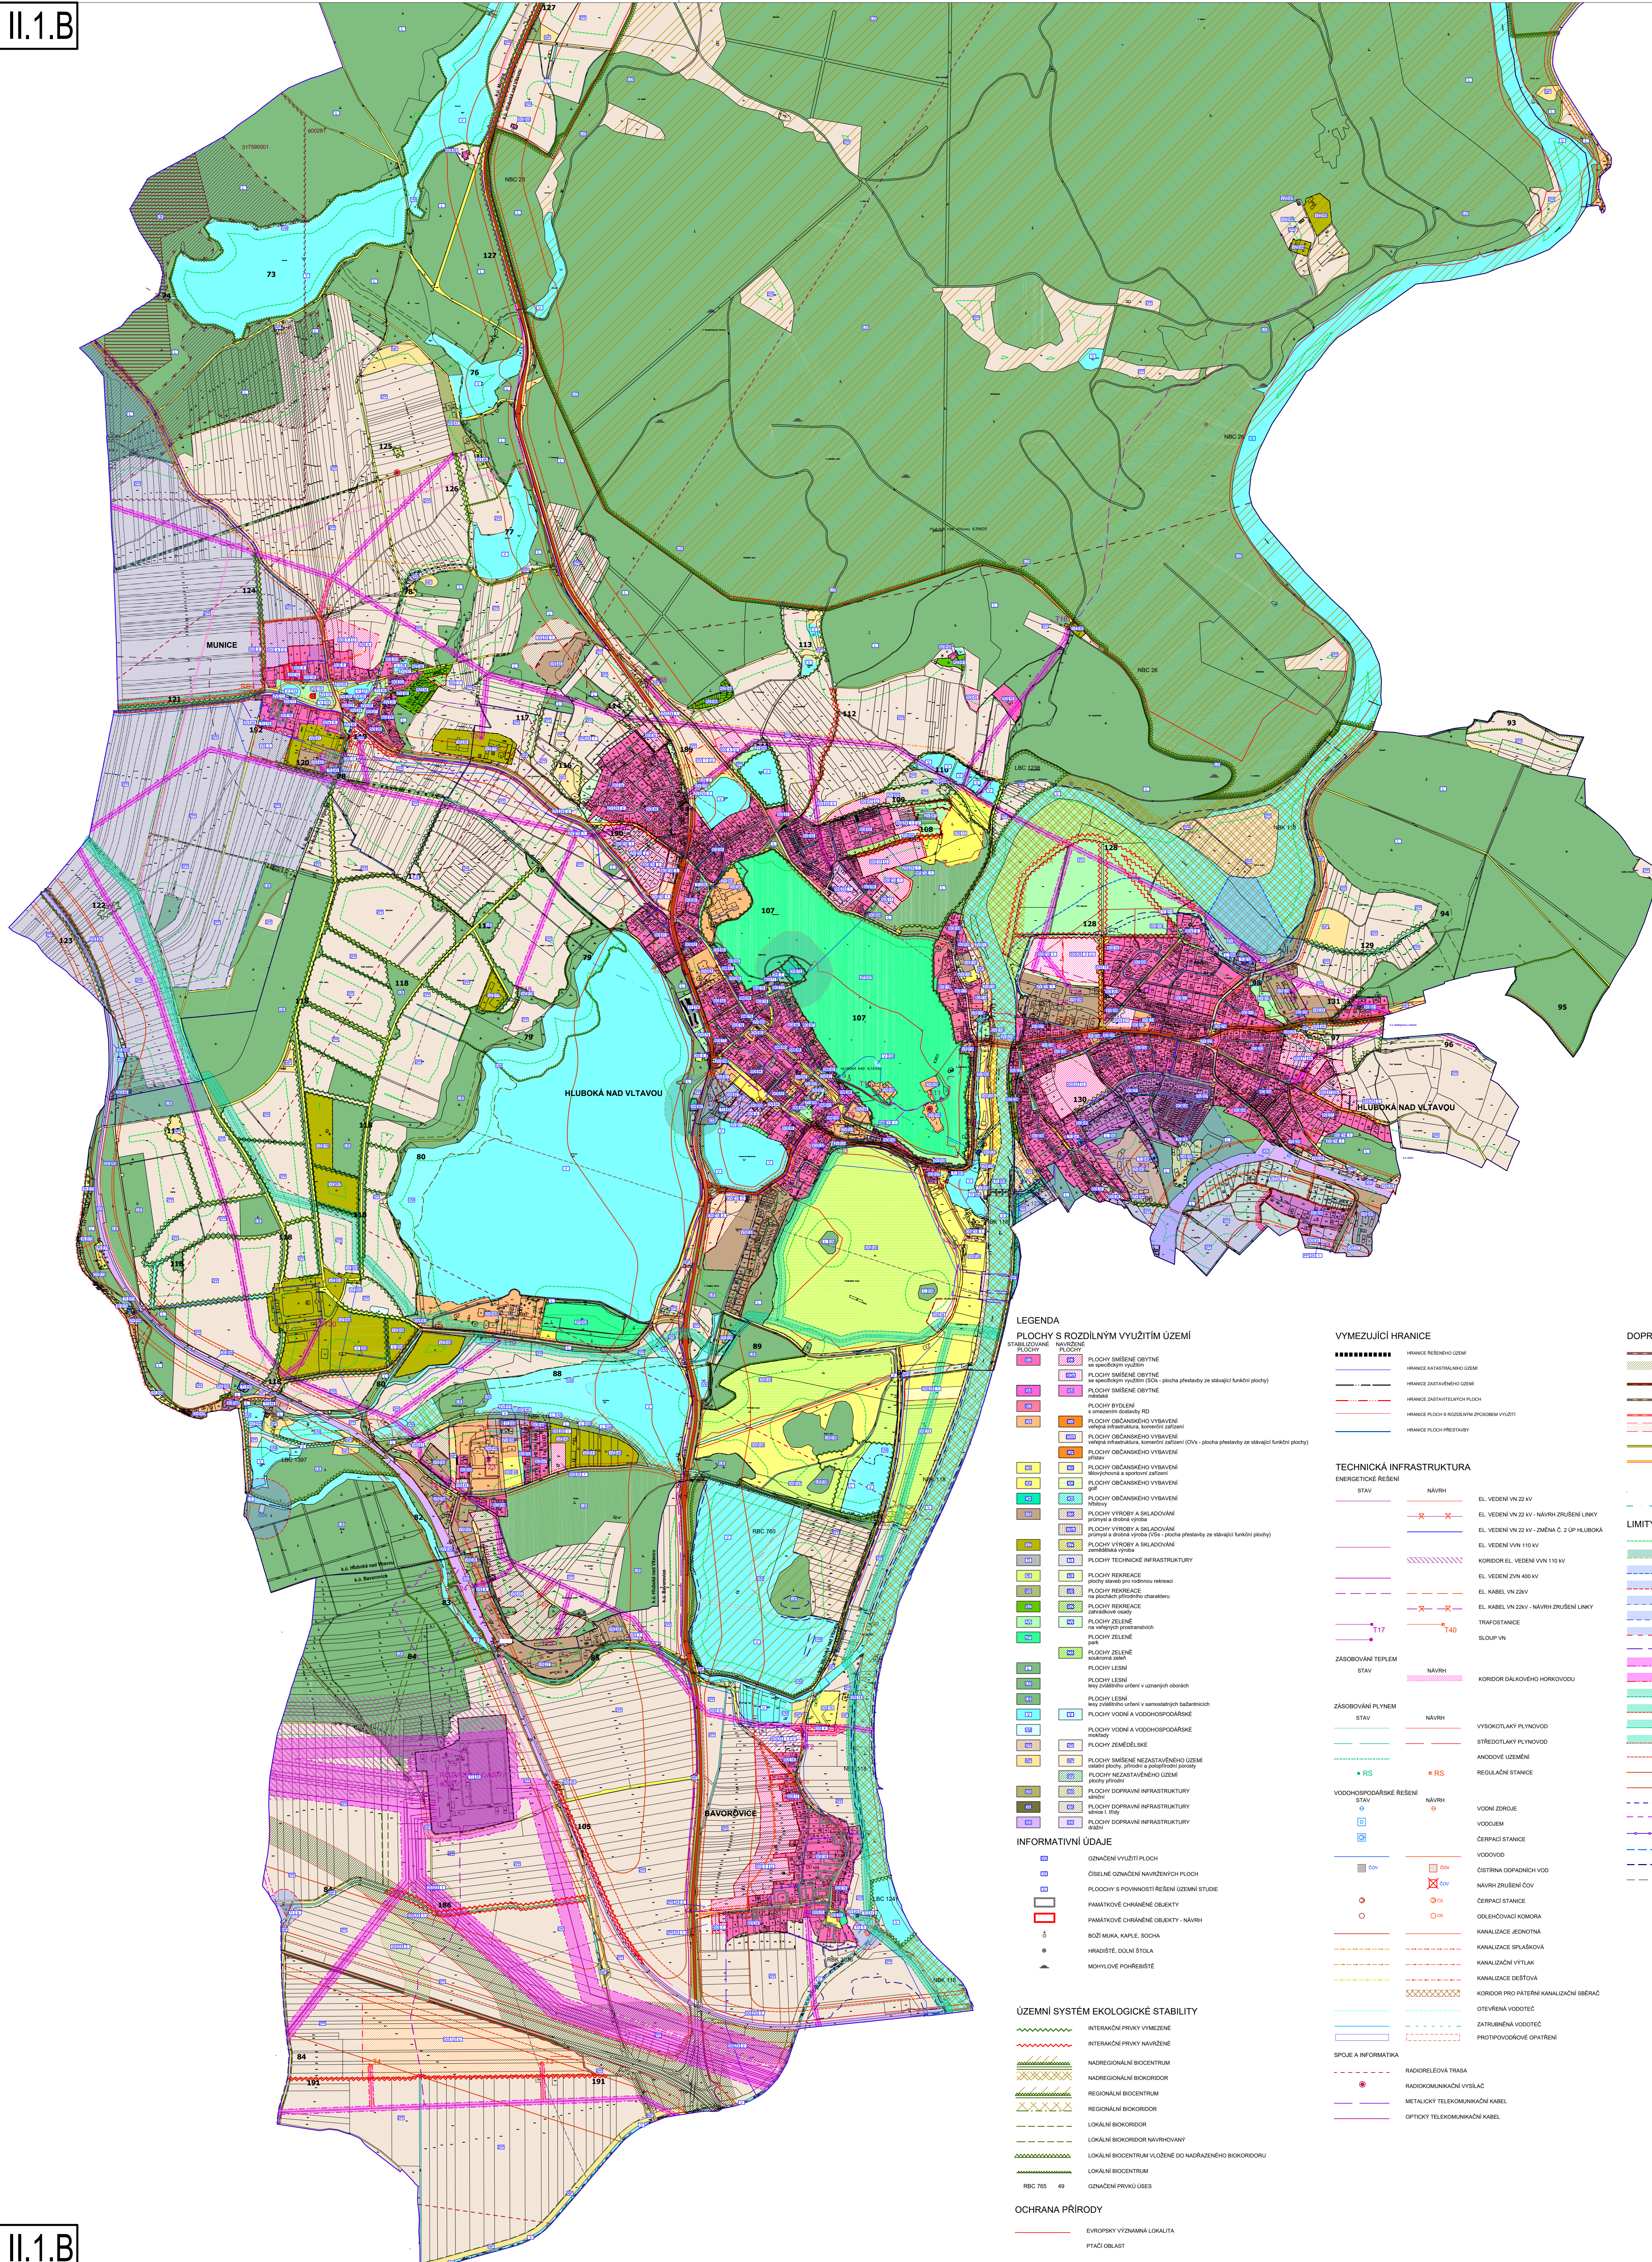

|   |                                                                                |                                                                                                 |                             |
|---|--------------------------------------------------------------------------------|-------------------------------------------------------------------------------------------------|-----------------------------|
| <b>ZÁZNAM O ÚČINNOSTI</b><br>VYDÁVACÍ SPRÁVNÍ ORGÁN:<br>DATUM NABYTÍ ÚČINNOSTI:<br>OPRAVNĚNÁ OSOBA PORIZOVATELE:            |                                                                                | ZASTUPITELSTVO MĚSTA HLUBOKÁ NA VLTAVOU<br><br>ING. MIROSLAV SLÁDEK, KVALIFIKOVANÁ ÚŘEDNÍ OSOBA |                             |
| <h1 style="color: red;">ÚP HLUBOKÁ NA VLTAVOU</h1> <h2 style="color: green;">ÚPLNÉ ZNĚNÍ PO VYDANÝCH ZMĚNÁCH Č.1-15a17</h2> |                                                                                |                                                                                                 |                             |
| OBJEDNATEL:   | Město Hluboká nad Vltavou                                                      |                                                                                                 |                             |
| PORIZOVATEL:   | Městský úřad Hluboká nad Vltavou, ve spolupráci s kvalifikovanou úřední osobou |                                                                                                 |                             |
| ZPRACOVATEL:   | SIXTA - Reality, spol. s r.o., Nová 1997/24, 370 01 České Budějovice           |                                                                                                 |                             |
| FORMAT: 12x4   | MĚRITKO: 1:10 000                                                              | STUPEŇ: ÚPLNÉ ZNĚNÍ                                                                             | DATUM: zří 2023             |
| SOUBOR:   | Č. ZÁKADKY:                                                                    |                                                                                                 | PARÉ:                       |
| NAZEV VÝKRESU:   |                                                                                | KOORDINÁTNÍ VÝKRES                                                                              | ČÍSLO VÝKRESU:<br><br>11.1. |