
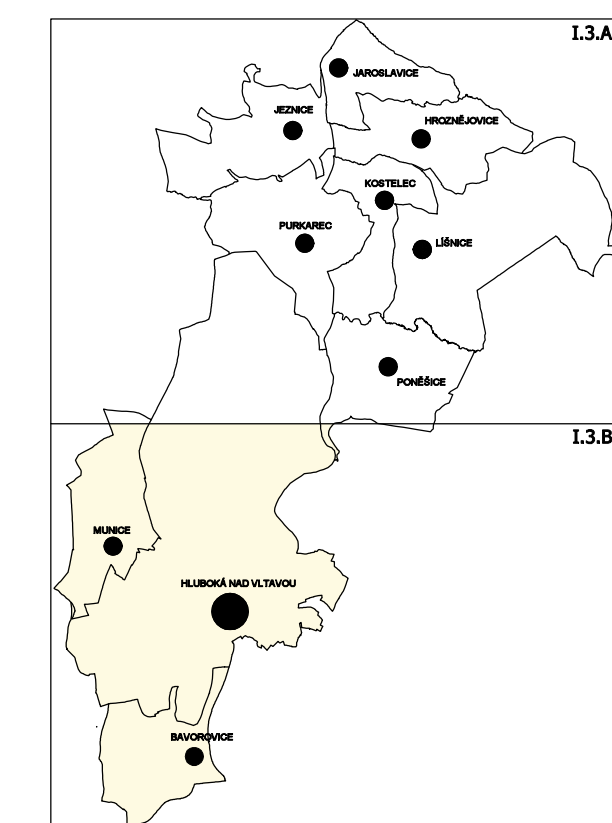


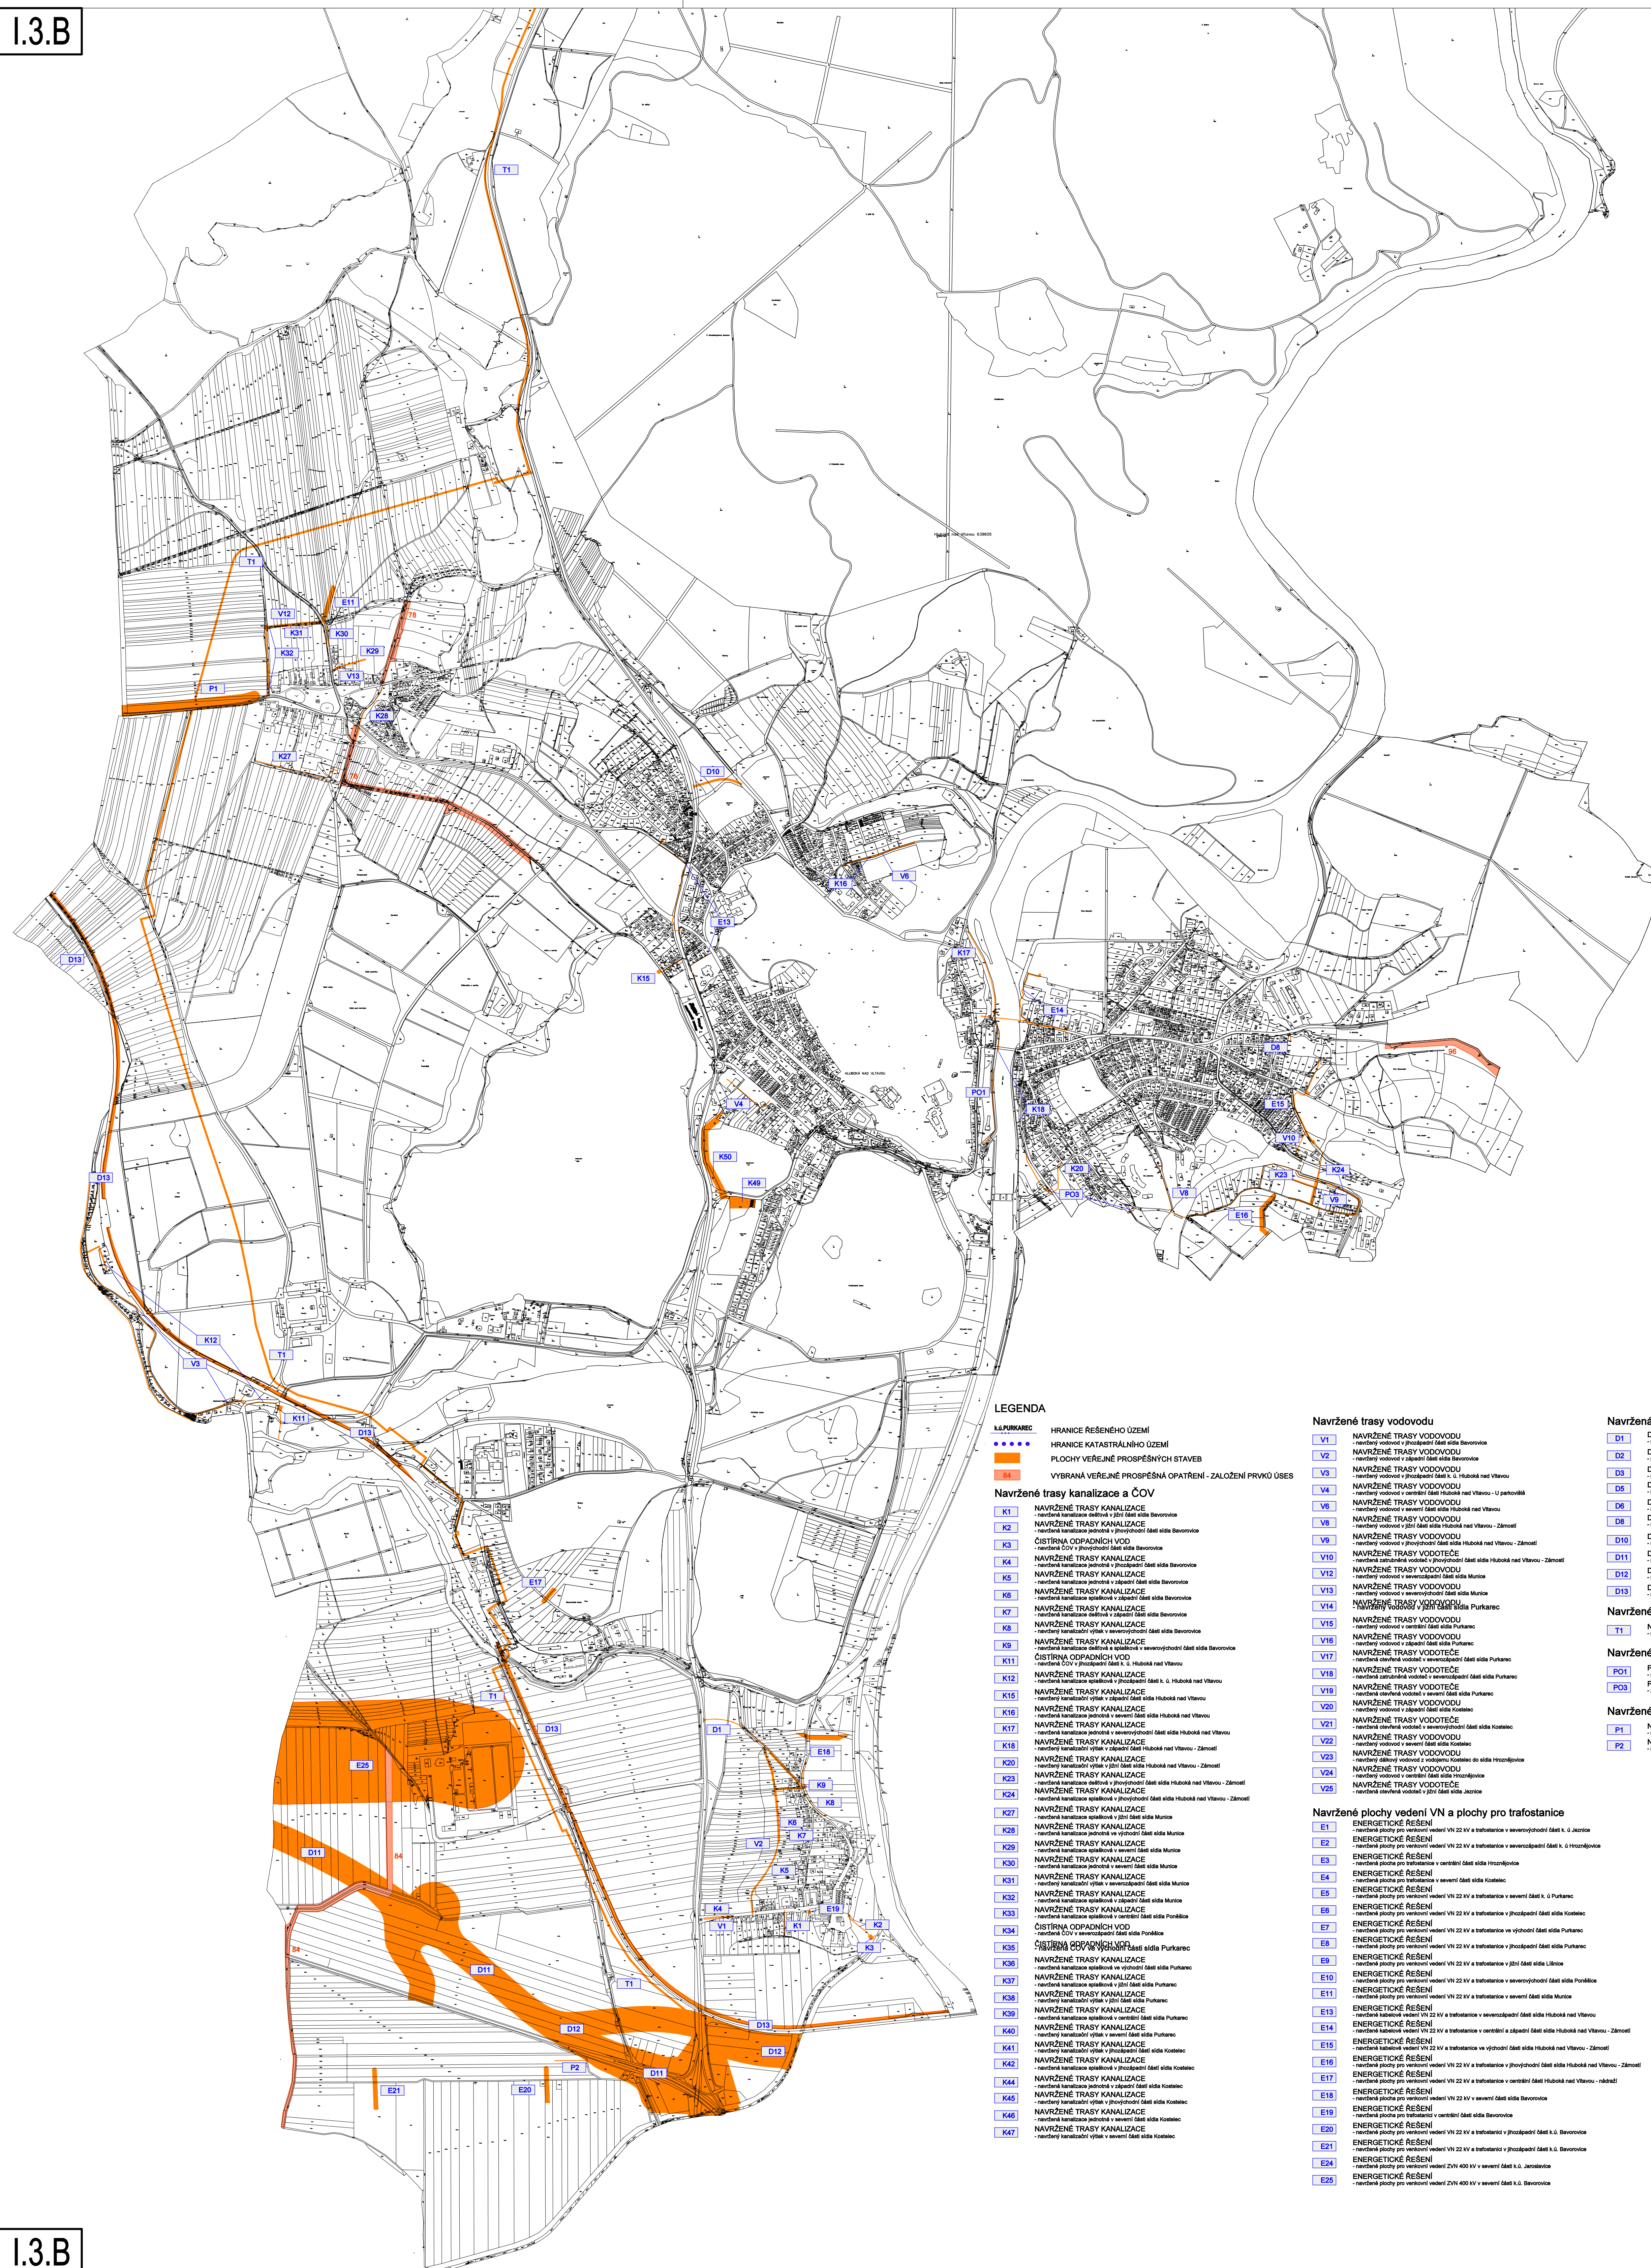

LEGENDA

	HRANICE ŘEŠENÉHO ÚZEMÍ
	HRANICE KATASTRÁLNÍHO ÚZEMÍ
	PLOCHY VEŘEJNÉ PROSPĚŠNÝCH STAVEB
	VYBRANÁ VĚŘE NE PROSPĚŠNÁ OPATŘENÍ - ZALOŽENÍ PRVKŮ ÚSES

Navržené trasy kanalizace a ČOV

- [illegible]

Navržené trasy vodovodu

- [illegible]

Navržené plochy vedení VN a plochy pro trafostanice

- [illegible]

Navržená dopravní zařízení

- [illegible]

Navržené koridory zásobování teplem

- T1** NAVRŽENÝ KORIDOR HORKOVODU
- navržený účelový horkovod ETE – Česká Budějovice
- Navržené stavby pro protipovodňová opatření**
- PO1** PROTIPOVODŇOVÉ OPATŘENÍ
- navržené ochranné hrázce v centrální části sídliště Huboků nad Vltavou
- PO3** PROTIPOVODŇOVÉ OPATŘENÍ
- zřízení ochranné hrázky u komunikace Huboků n/Vlt. Zámoří – Hroslavice

Navržené stavby pro protipovodňová opatření

- P01** PROTIPOVODŇOVÉ OPATŘENÍ
- navržené ochranné hrázky v centrální části sídla Huboká nad Vltavou
- P03** PROTIPOVODŇOVÉ OPATŘENÍ
- zřízení ochranné hrázky u komunikace Huboká n/Vlt. Zámeček - Hrobovsko

Abstract

- NAVŮZENÉ PLOCHY PLYNOVODU**
- P1** NAVŮZENÁ PLOCHA VTL PLYNOVODU
- navŮzený vysokotlaký plynovod Múrice - Žilv
- P2** NAVŮZENÁ TRASA STL PLYNOVODU
- navŮzená středotlaká rurovoda u MŮř. Mest k. ů. Gauraud

ÚP HLUBOKÁ NAD VILAVOU ÚPLNÉ ZNĚNÍ POYDANÝCH ZMĚNÁCH Č. 1, 2, 3, 4, 5, 6, 7, 8, 9, 10, 12				
PŘÍZVIZOVATEL:		Městský úřad Hluboá nad Vilavou, odbor stavební a stavební úřad		
OBJEDNATEL:		Město Hluboá nad Vilavou		
ZPRACOVATEL:		SOFA ARCHITECT, spol. s r.o. Nsoud 197/2A, 750 01 Ceslá Budejovice IČ: 050 17 353		
FORMAT: DWA4	MĚRITKO: 1:10 000	STUPEŇ:	DATUM:	PARÉ:
SOUHR:	Č. ZÁKAZKY:	009-21	2021	
NÁZEV VÝKRESU: VÝKRES VEKJENÉ PROSPĚŠNÝCH STAVEB, OPĚTÁNÍ A ASANACÍ				ČÍSLO VÝKRESU: 1.3.