
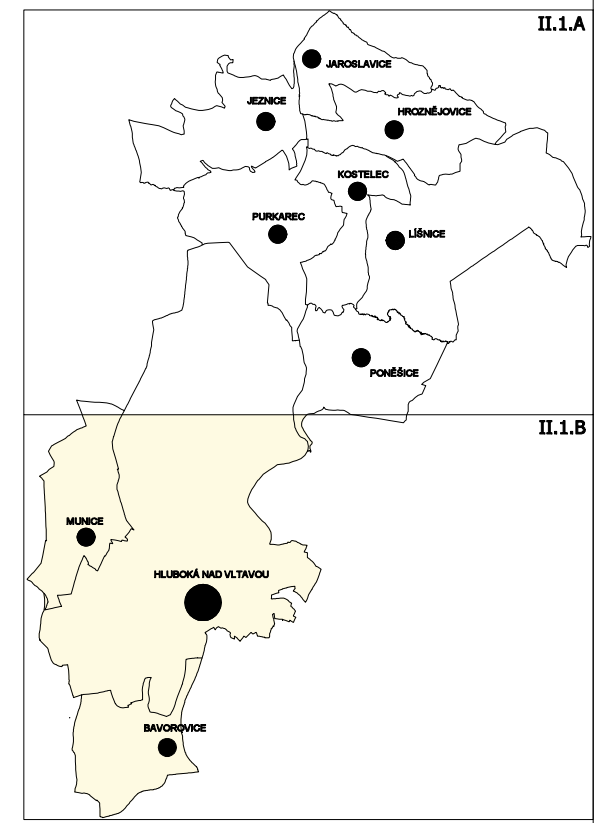


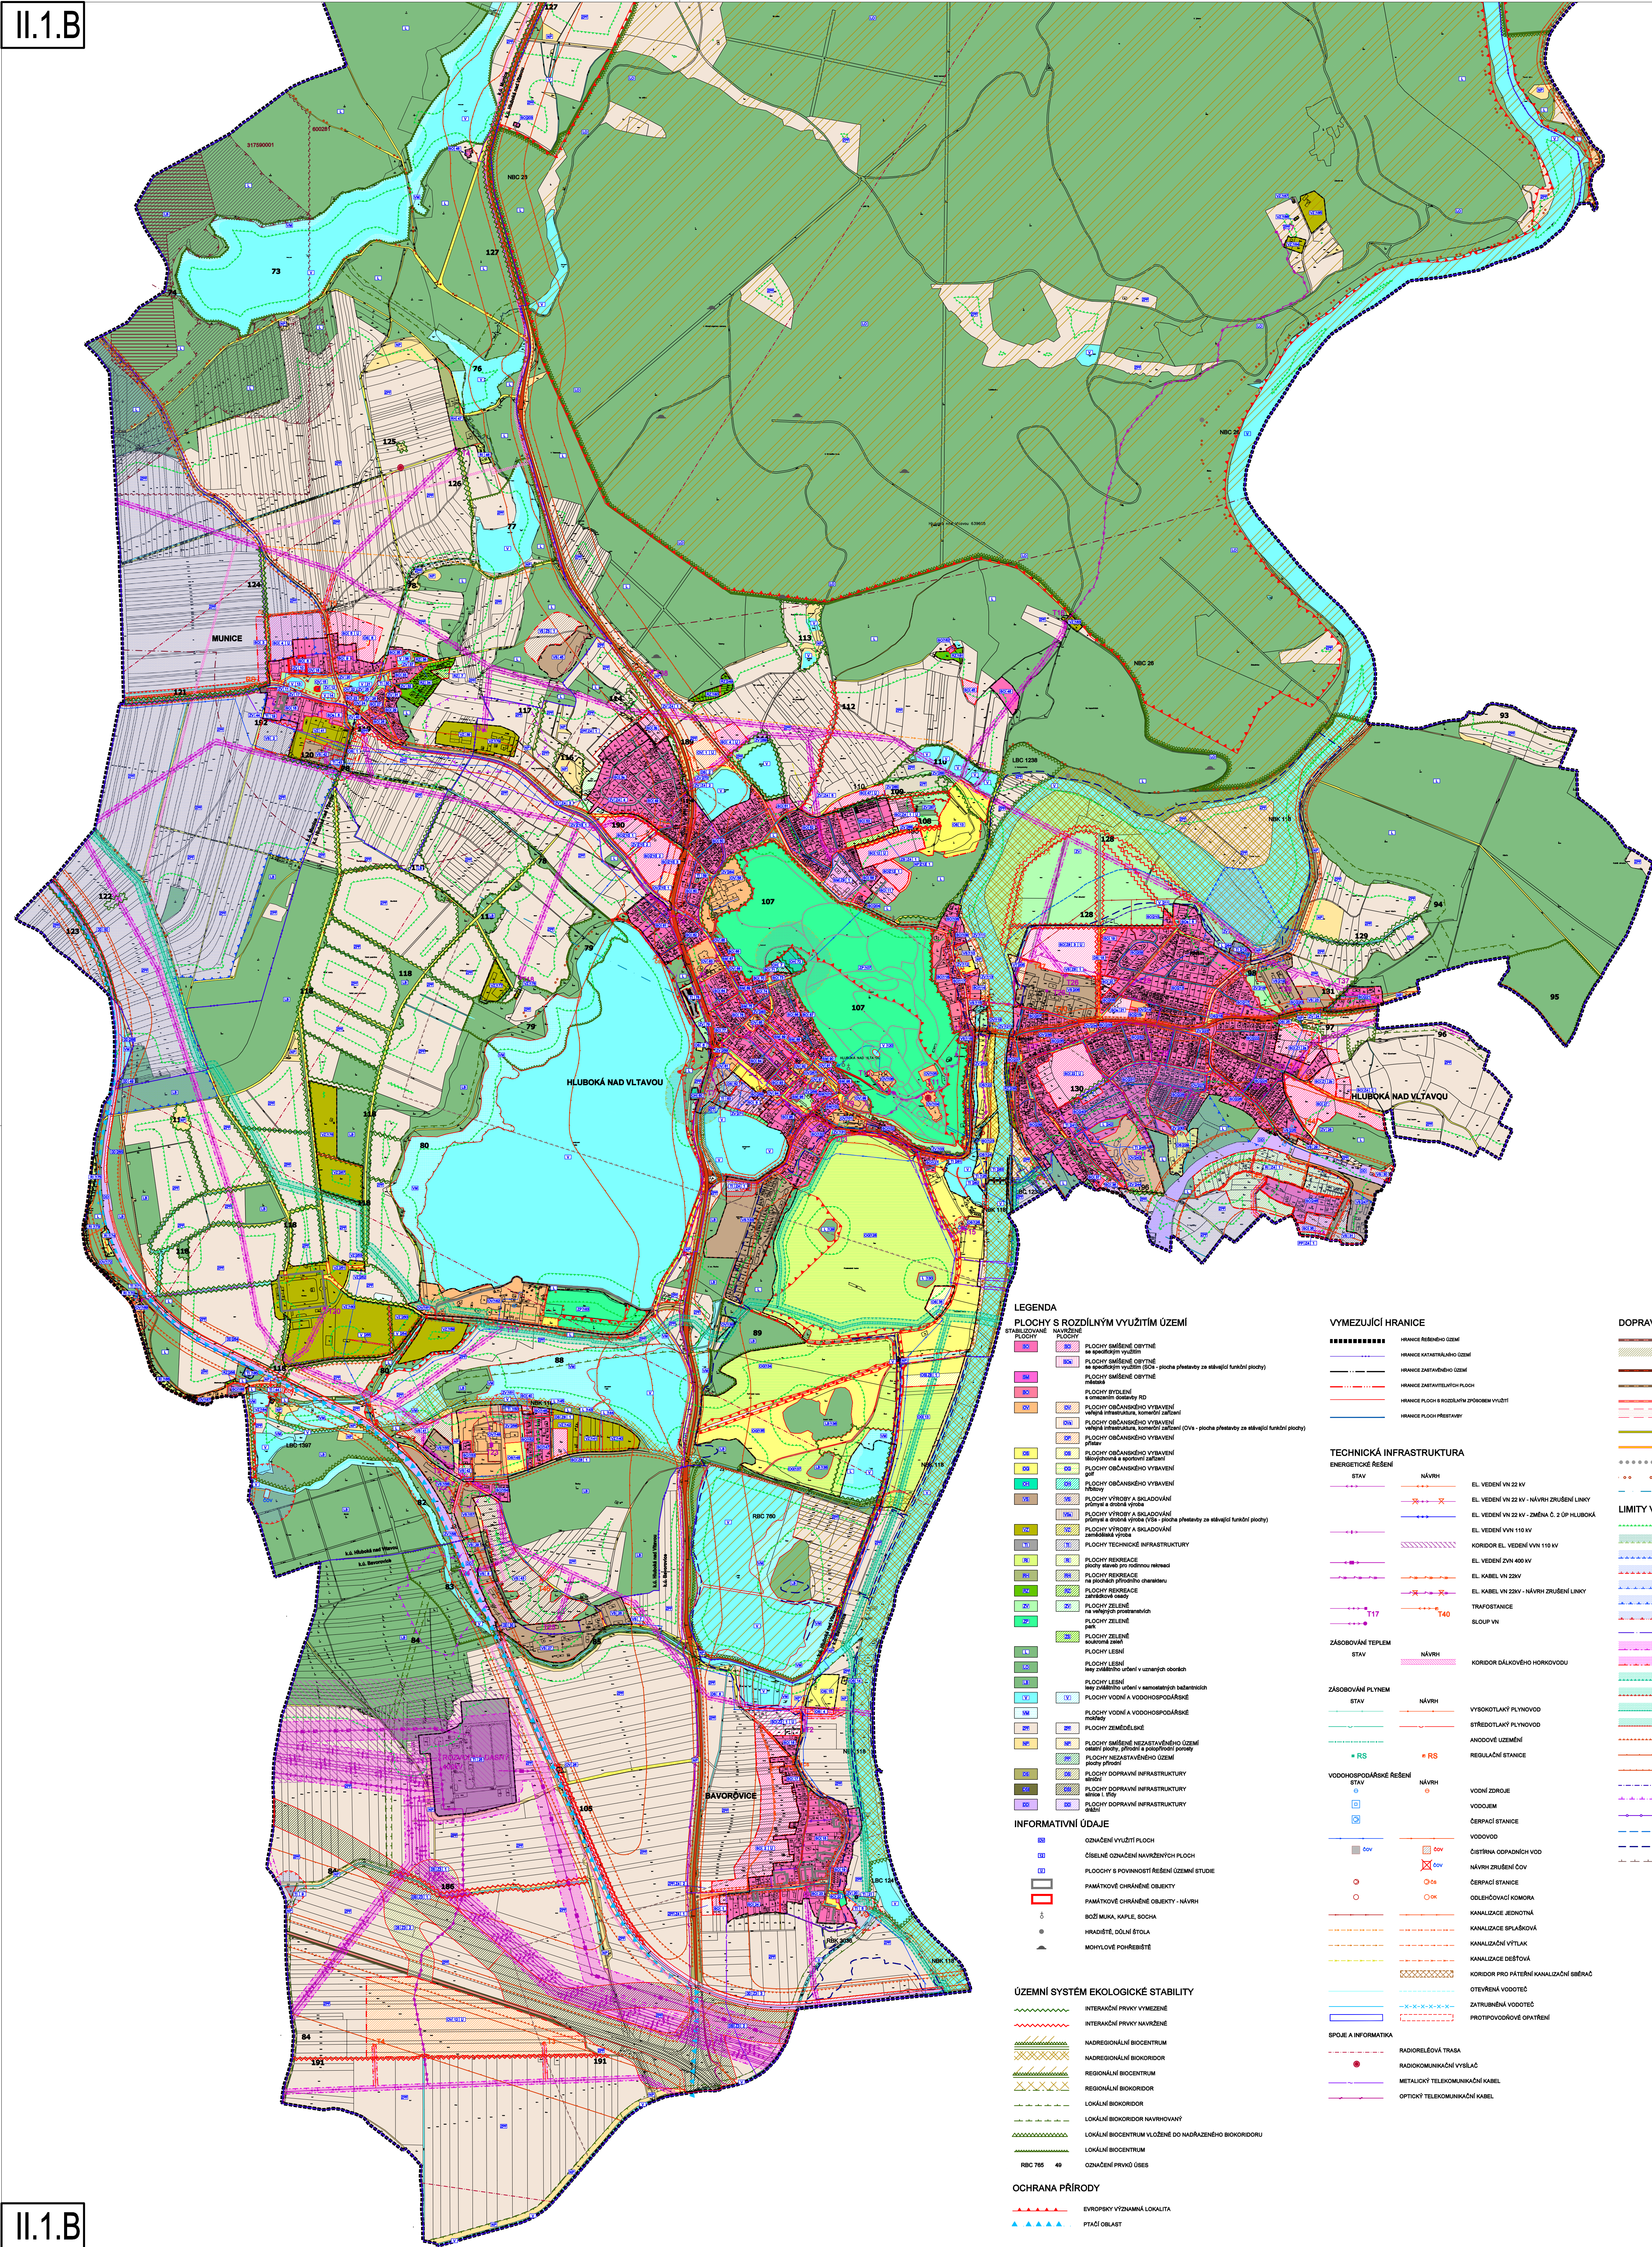

ÚP HLUBOKÁ NAD VLTAVOU			
ÚPLNÉ ZNĚNÍ PO VYDANÝCH ZMĚNÁCH Č. 1, 2, 3, 4, 5, 6, 7, 8, 9, 10, 12			
PORÍZOVATEL:	Městský úřad Hluboká nad Vltavou, odbor stavební a stavební úřad		
OBJEDNATEL:	Město Hluboká nad Vltavou		
ZPRACOVATEL:	SITA ARCHITEKT spol. s r.o. Nový 1997/24, 370 01 České Budějovice IČ: 095 17 353		
FORMÁT: 1:2000	MĚŘITKO: 1:10 000	STUPĚŇ: 009-21	DATUM: 2021
SOUBOR:	Č. ZÁKAZKY: 009-21	PANE:	II.1.
NÁZEV VÝKRESU: KOORDINAČNÍ VÝKRES			ČÍSLO VÝKRESU: II.1.