
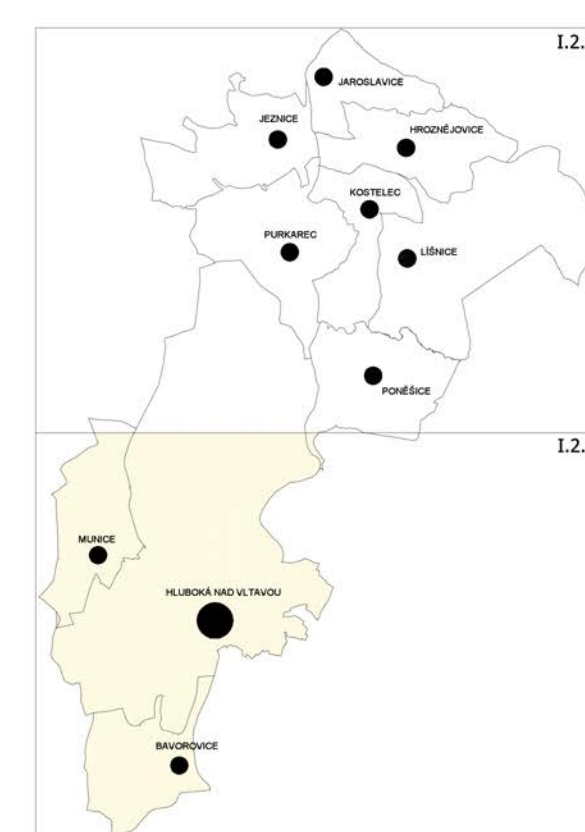


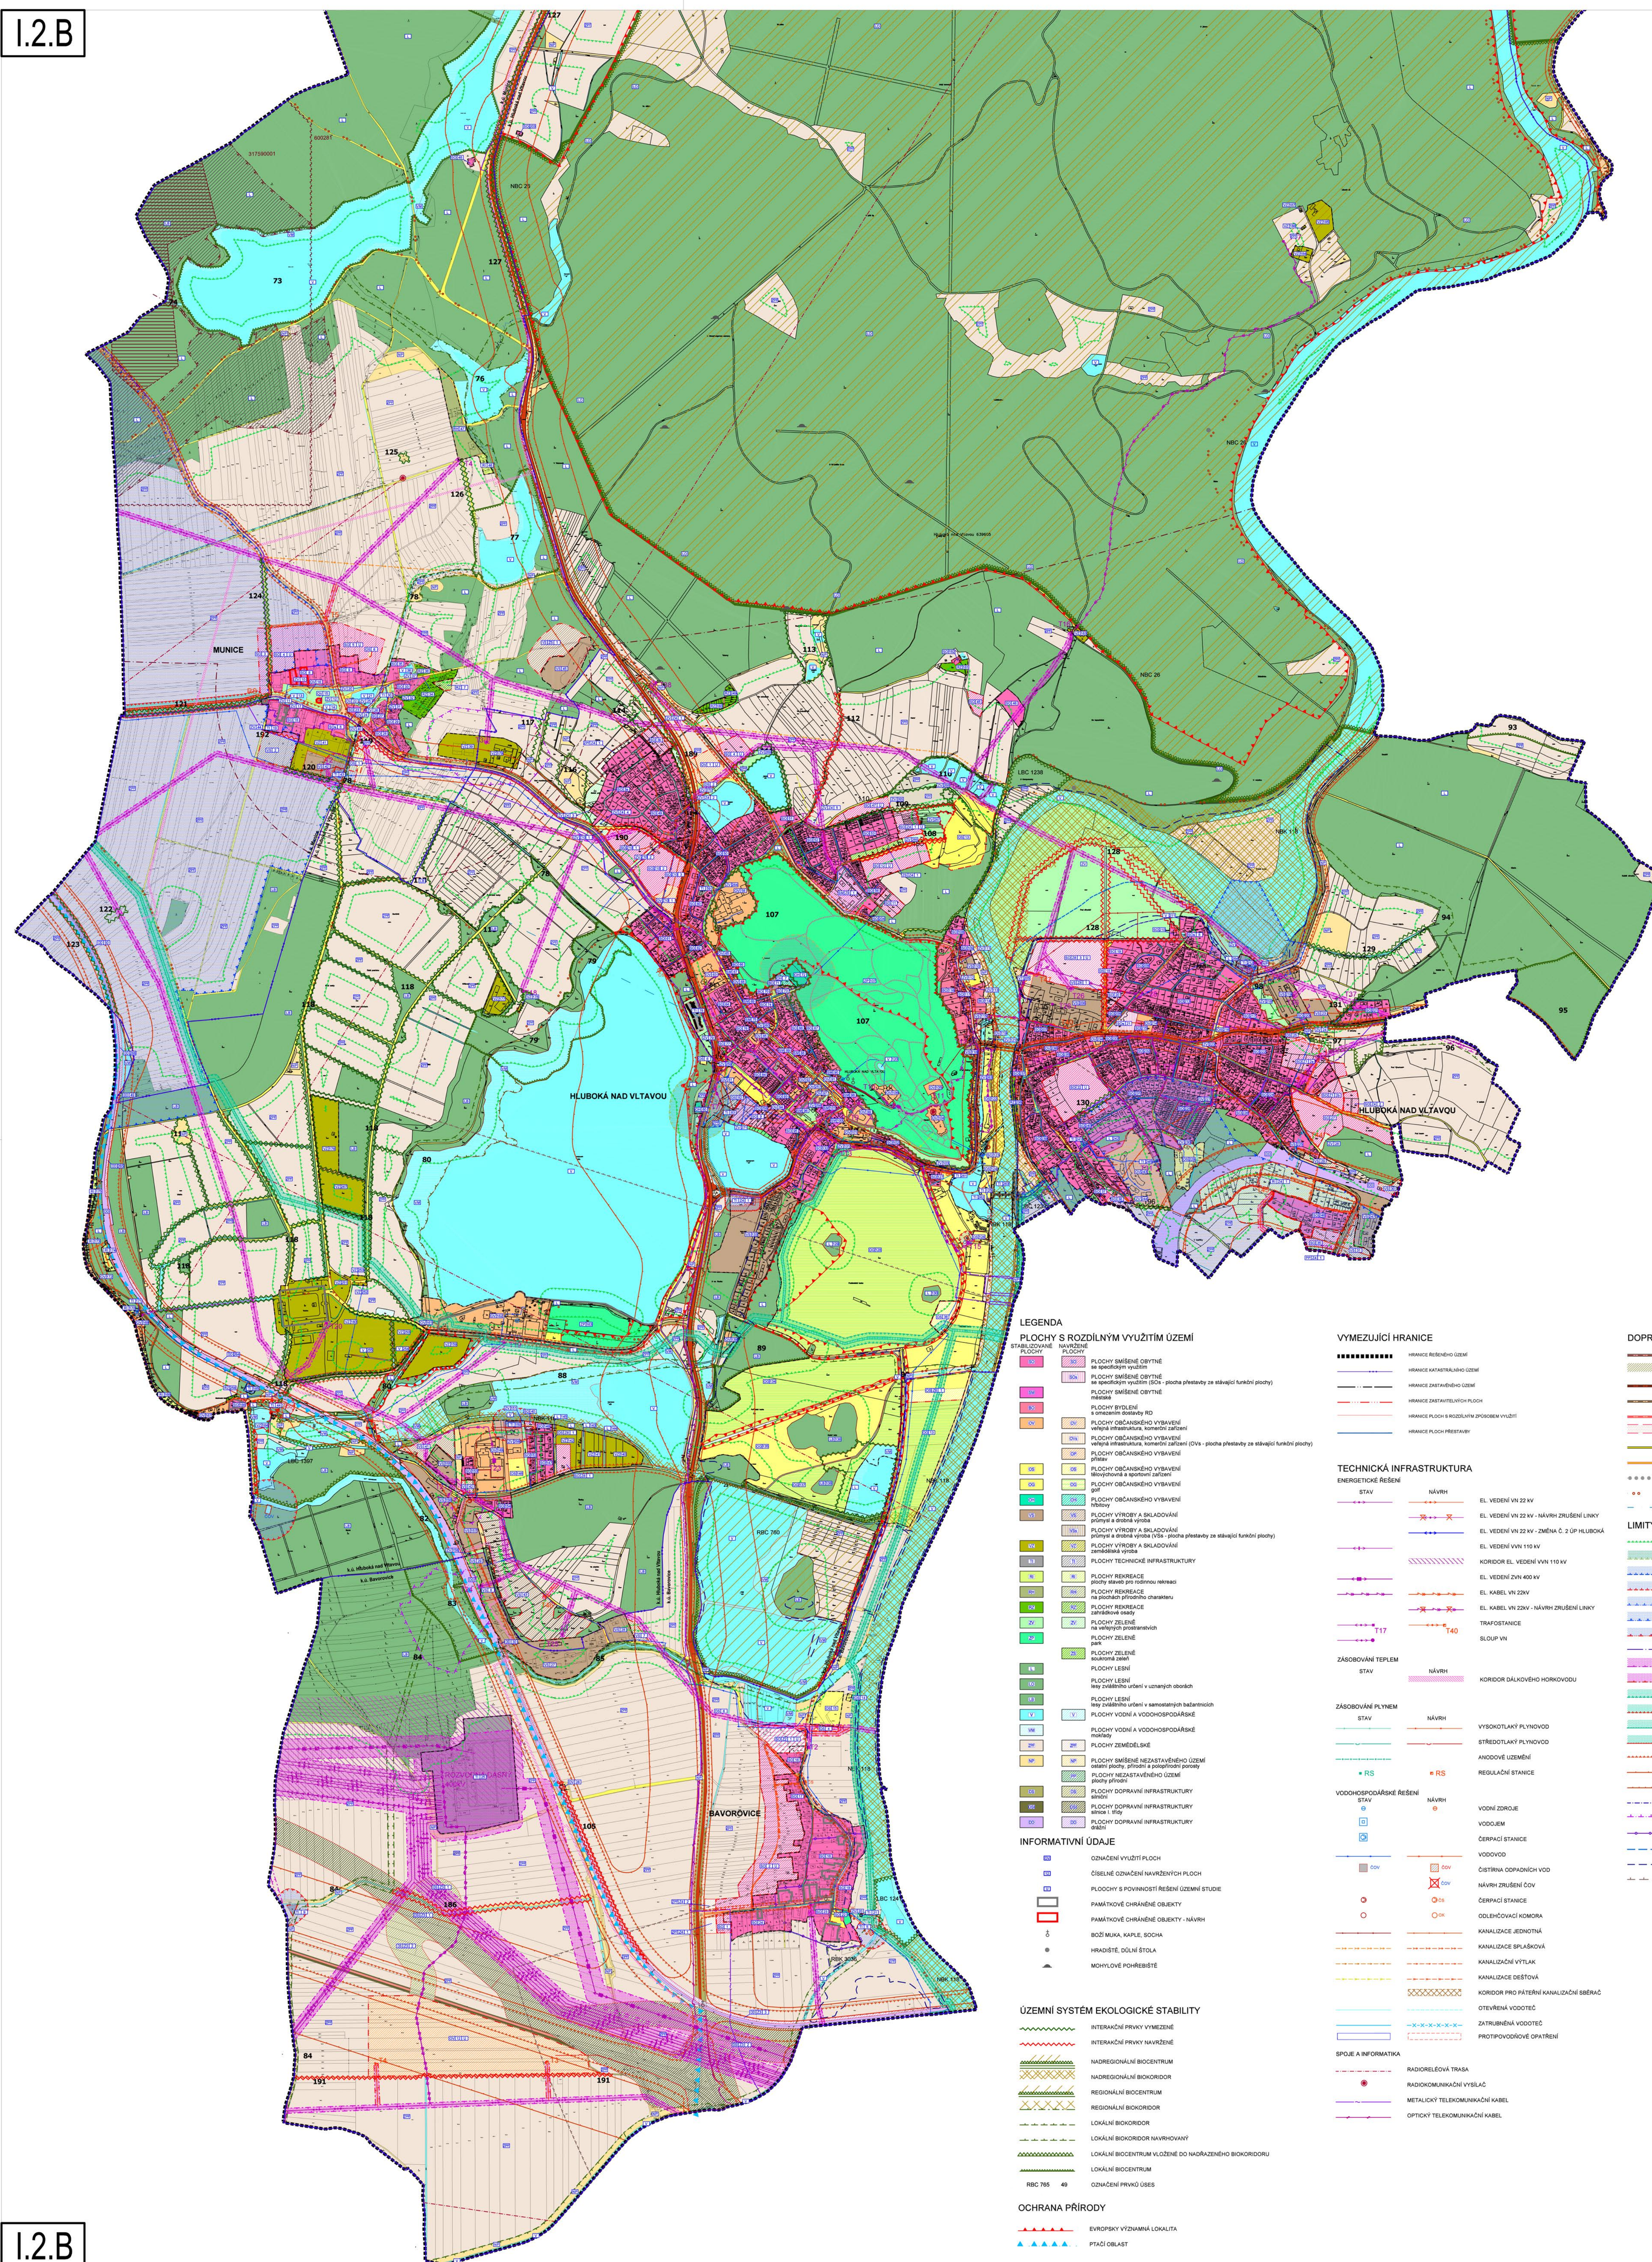

ÚP HLUBOKO NAD VLTAVOU ÚPLNÉ ZNĚNÍ PO VYDANÝCH ZMĚNÁCH č. 1, 2, 3, 4, 5, 6, 7, 8, 9, 10				
PŮRIZOVATEL:	Městský úřad Hluboká nad Vltavou, odbor stavební a stavební úřad			
OBJEDNATEL:	Město Hluboká nad Vltavou			
ZPRACOVATEL:	DITA ARCHITEKT, spol. s r.o. IČ: 199724, 370 01, Česká budějovice IČ: 020 17 333			
FORMÁT: 1:20/4	MĚRITKO: 1:10 000	STUPEŇ:	DATUM:	PAPÍR:
SOUBOR:	č. ZAKÁZKY:	011-20	leden 2021	
NÁZEV VÝKRESU		HLAVNÍ VÝKRES		ČÍSLO VÝKRESU
				I.2.