I.3.B

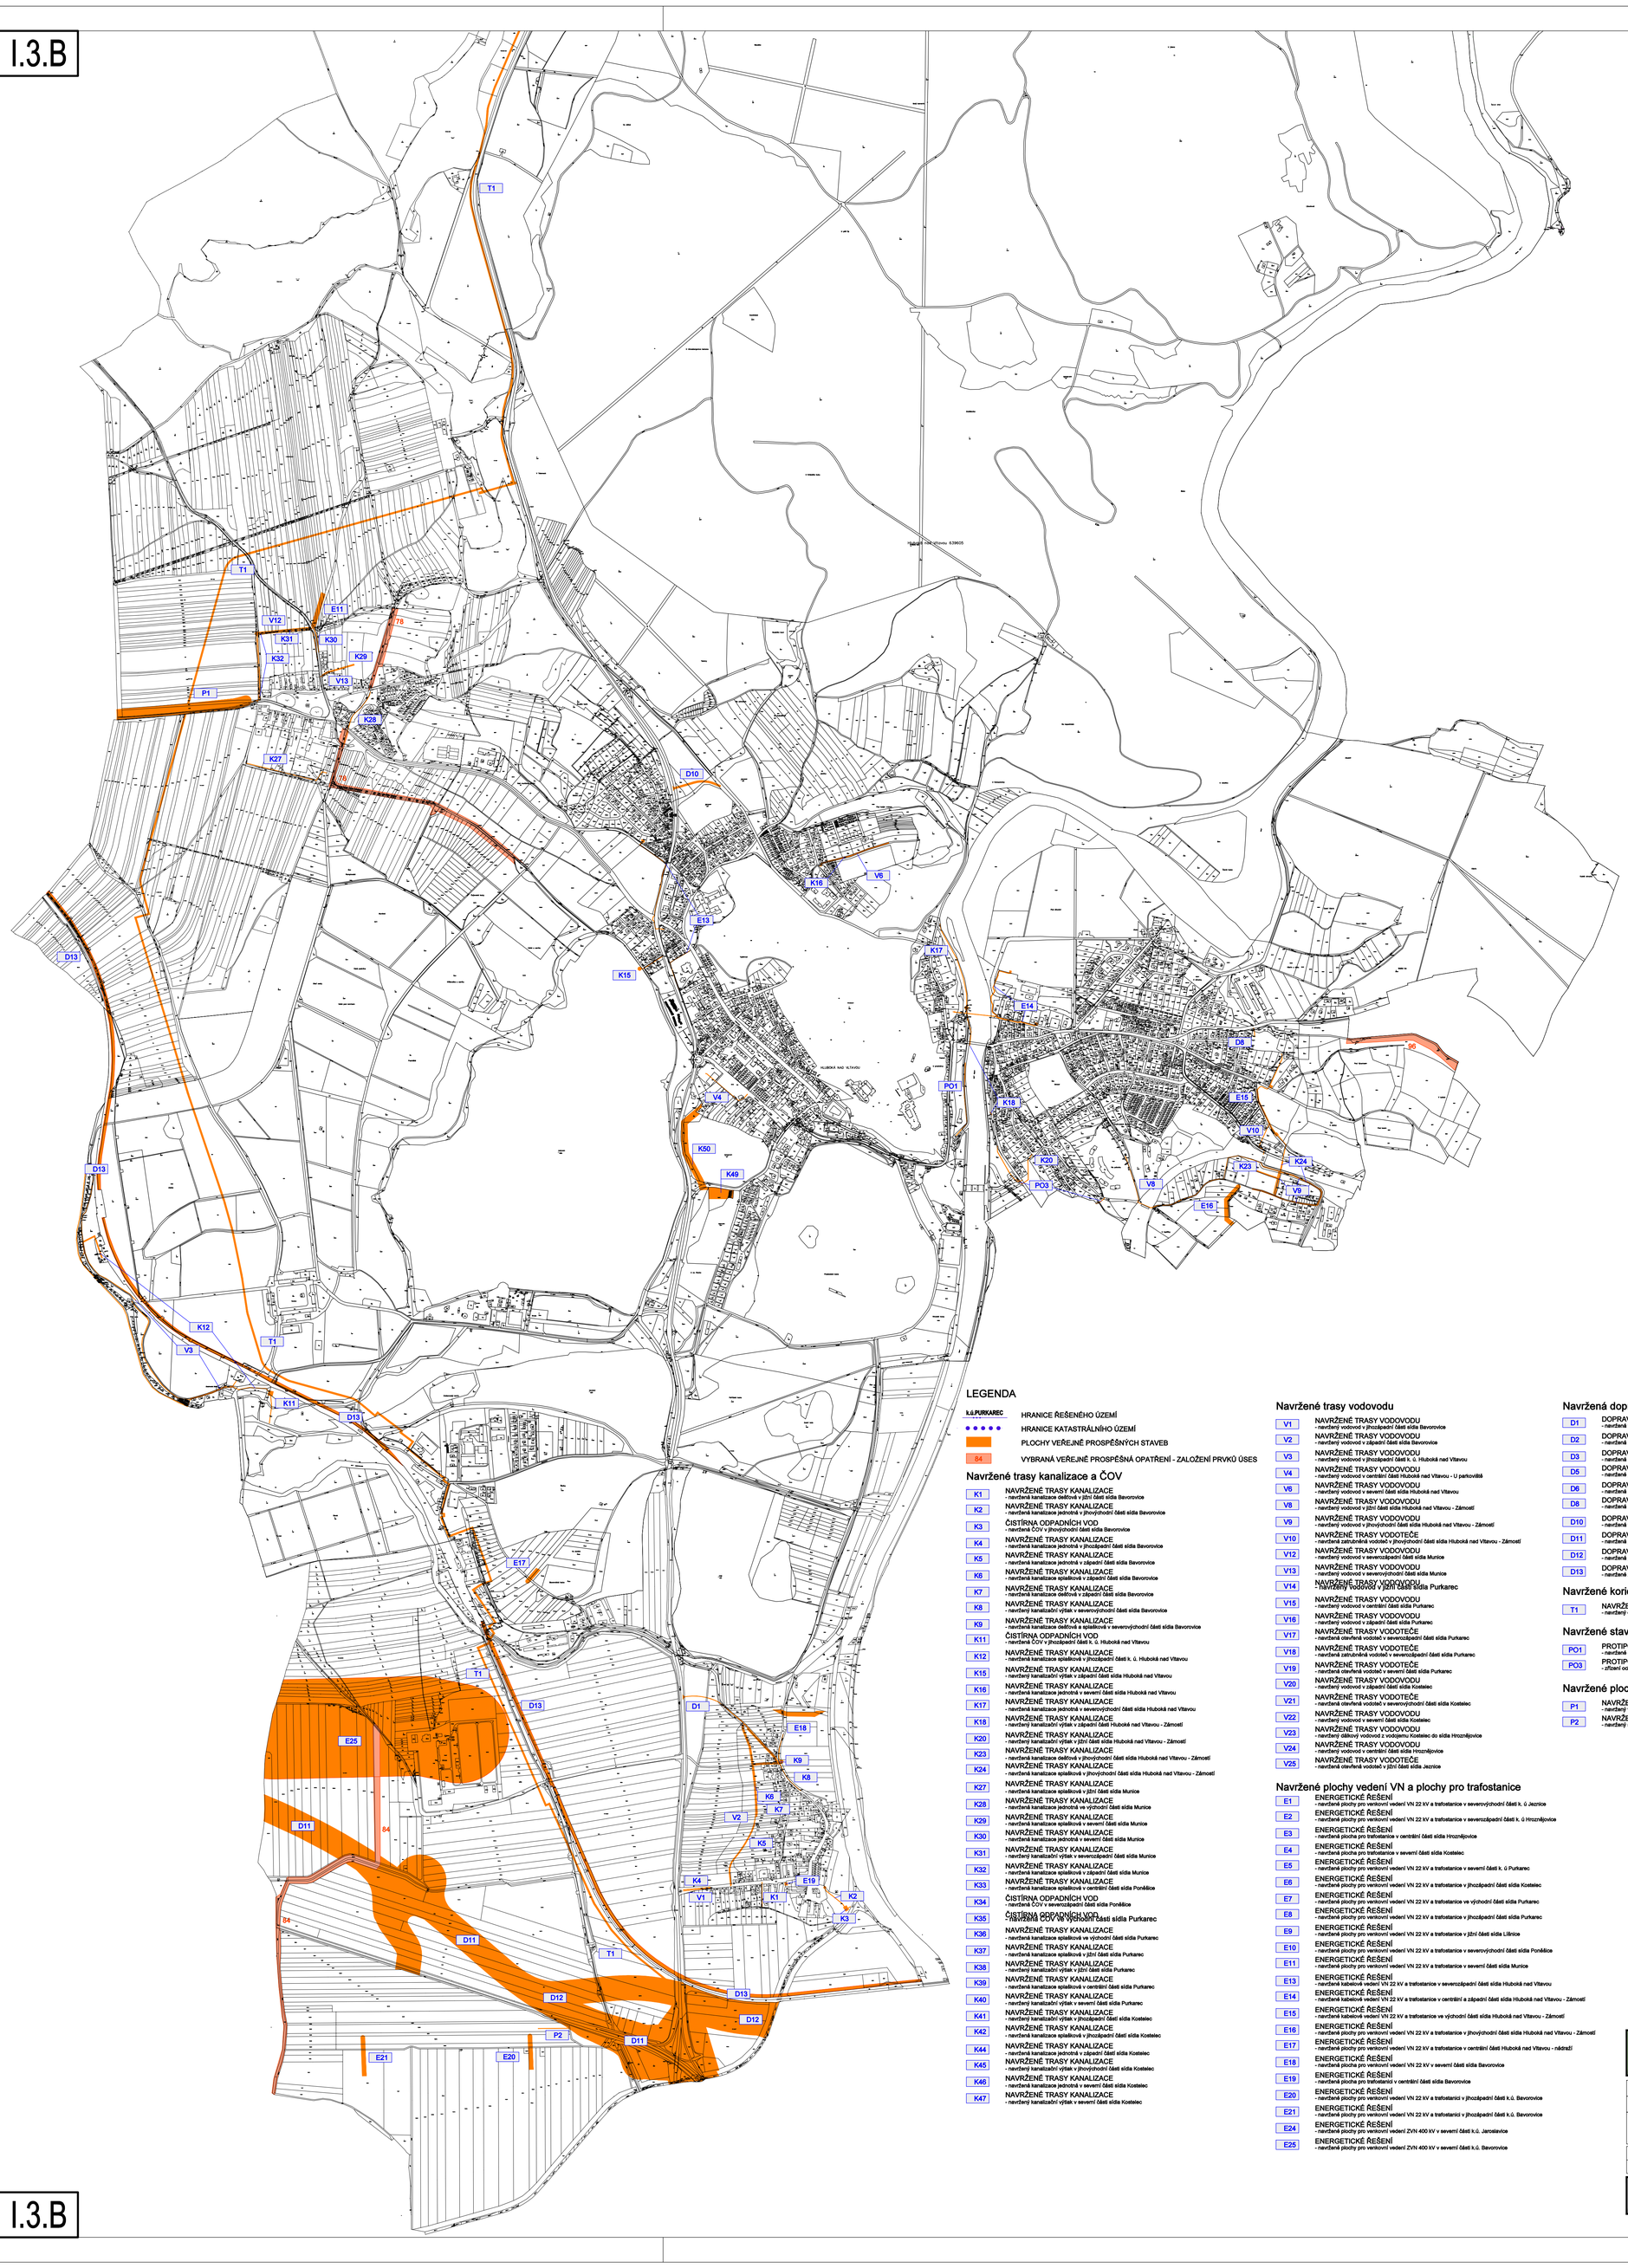

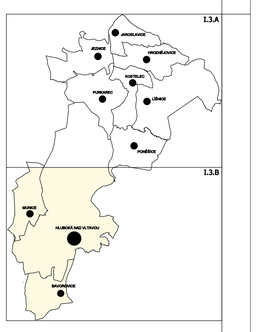

LEGENDA

k.ú.PURKAREC — HRANICE ŘEŠENÉHO ÚZEMÍ

HRANICE KATASTRÁLNÍHO ÚZEMÍ

PLOCHY VEŘEJNĚ PROSPĚŠNÝCH STAVEB

84 — VYBRANÁ VEŘEJNĚ PROSPĚŠNÁ OPATŘENÍ - ZALOŽENÍ PRVKŮ ÚSES

Navržené trasy kanalizace a ČOV

- K1 — NAVRŽENÉ TRASY KANALIZACE - navržená kanalizace dešťová v jižní části sídla Bavorovice
- K2 — NAVRŽENÉ TRASY KANALIZACE - navržená kanalizace jednotná v jihovýchodní části sídla Bavorovice
- K3 — ČISTÍRNA ODPADNÍCH VOD - navržená ČOV v jihovýchodní části sídla Bavorovice
- K4 — NAVRŽENÉ TRASY KANALIZACE - navržená kanalizace jednotná v jihozápadní části sídla Bavorovice
- K5 — NAVRŽENÉ TRASY KANALIZACE - navržená kanalizace jednotná v západní části sídla Bavorovice
- K6 — NAVRŽENÉ TRASY KANALIZACE - navržená kanalizace splašková v západní části sídla Bavorovice
- K7 — NAVRŽENÉ TRASY KANALIZACE - navržená kanalizace dešťová v západní části sídla Bavorovice
- K8 — NAVRŽENÉ TRASY KANALIZACE - navržená kanalizační výtlak v severovýchodní části sídla Bavorovice
- K9 — NAVRŽENÉ TRASY KANALIZACE - navržená kanalizace dešťová a splašková v severovýchodní části sídla Bavorovice
- K11 — ČISTÍRNA ODPADNÍCH VOD - navržená ČOV v jihozápadní části k. ú. Hluboká nad Vltavou
- K12 — NAVRŽENÉ TRASY KANALIZACE - navržená kanalizace splašková v jihozápadní části k. ú. Hluboká nad Vltavou
- K15 — NAVRŽENÉ TRASY KANALIZACE - navržený kanalizační výtlak v západní části sídla Hluboká nad Vltavou
- K16 — NAVRŽENÉ TRASY KANALIZACE - navržená kanalizace jednotná v severní části sídla Hluboká nad Vltavou
- K17 — NAVRŽENÉ TRASY KANALIZACE - navržená kanalizace jednotná v severovýchodní části sídla Hluboká nad Vltavou
- K18 — NAVRŽENÉ TRASY KANALIZACE - navržený kanalizační výtlak v západní části Hluboká nad Vltavou - Zámostí
- K20 — NAVRŽENÉ TRASY KANALIZACE - navržený kanalizační výtlak v jižní části sídla Hluboká nad Vltavou - Zámostí
- K23 — NAVRŽENÉ TRASY KANALIZACE - navržená kanalizace dešťová v jihovýchodní části sídla Hluboká nad Vltavou - Zámostí
- K24 — NAVRŽENÉ TRASY KANALIZACE - navržená kanalizace splašková v jihovýchodní části sídla Hluboká nad Vltavou - Zámostí
- K27 — NAVRŽENÉ TRASY KANALIZACE - navržená kanalizace splašková v jižní části sídla Munice
- K28 — NAVRŽENÉ TRASY KANALIZACE - navržená kanalizace jednotná ve východní části sídla Munice
- K29 — NAVRŽENÉ TRASY KANALIZACE - navržená kanalizace splašková v severní části sídla Munice
- K30 — NAVRŽENÉ TRASY KANALIZACE - navržená kanalizace jednotná v severní části sídla Munice
- K31 — NAVRŽENÉ TRASY KANALIZACE - navržený kanalizační výtlak v severozápadní části sídla Munice
- K32 — NAVRŽENÉ TRASY KANALIZACE - navržená kanalizace splašková v západní části sídla Munice
- K33 — NAVRŽENÉ TRASY KANALIZACE - navržená kanalizace splašková v centrální části sídla Poněšice
- K34 — ČISTÍRNA ODPADNÍCH VOD - navržená ČOV v severozápadní části sídla Poněšice
- K35 — ČISTÍRNA ODPADNÍCH VOD - navržená ČOV ve východní části sídla Purkarec
- K36 — NAVRŽENÉ TRASY KANALIZACE - navržená kanalizace splašková ve východní části sídla Purkarec
- K37 — NAVRŽENÉ TRASY KANALIZACE - navržená kanalizace splašková v jižní části sídla Purkarec
- K38 — NAVRŽENÉ TRASY KANALIZACE - navržený kanalizační výtlak v jižní části sídla Purkarec
- K39 — NAVRŽENÉ TRASY KANALIZACE - navržená kanalizace splašková v centrální části sídla Purkarec
- K40 — NAVRŽENÉ TRASY KANALIZACE - navržený kanalizační výtlak v severní části sídla Purkarec
- K41 — NAVRŽENÉ TRASY KANALIZACE - navržený kanalizační výtlak v jihozápadní části sídla Kostelec
- K42 — NAVRŽENÉ TRASY KANALIZACE - navržená kanalizace splašková v jihozápadní části sídla Kostelec
- K44 — NAVRŽENÉ TRASY KANALIZACE - navržená kanalizace jednotná v západní části sídla Kostelec
- K45 — NAVRŽENÉ TRASY KANALIZACE - navržený kanalizační výtlak v jihovýchodní části sídla Kostelec
- K46 — NAVRŽENÉ TRASY KANALIZACE - navržená kanalizace jednotná v severní části sídla Kostelec
- K47 — NAVRŽENÉ TRASY KANALIZACE - navržený kanalizační výtlak v severní části sídla Kostelec

Navržené trasy vodovodu

- V1 — NAVRŽENÉ TRASY VODOVODU - navržený vodovod v jihozápadní části sídla Bavorovice
- V2 — NAVRŽENÉ TRASY VODOVODU - navržený vodovod v západní části sídla Bavorovice
- V3 — NAVRŽENÉ TRASY VODOVODU - navržený vodovod v jihozápadní části k. ú. Hluboká nad Vltavou
- V4 — NAVRŽENÉ TRASY VODOVODU - navržený vodovod v centrální části Hluboká nad Vltavou - U parkoviště
- V6 — NAVRŽENÉ TRASY VODOVODU - navržený vodovod v severní části sídla Hluboká nad Vltavou
- V8 — NAVRŽENÉ TRASY VODOVODU - navržený vodovod v jižní části sídla Hluboká nad Vltavou - Zámostí
- V9 — NAVRŽENÉ TRASY VODOVODU - navržený vodovod v jihovýchodní části sídla Hluboká nad Vltavou - Zámostí
- V10 — NAVRŽENÉ TRASY VODOTEČE - navržená zatrubněná vodoteč v jihovýchodní části sídla Hluboká nad Vltavou - Zámostí
- V12 — NAVRŽENÉ TRASY VODOVODU - navržený vodovod v severozápadní části sídla Munice
- V13 — NAVRŽENÉ TRASY VODOVODU - navržený vodovod v severovýchodní části sídla Munice
- V14 — NAVRŽENÉ TRASY VODOVODU - navržený vodovod v jižní části sídla Purkarec
- V15 — NAVRŽENÉ TRASY VODOVODU - navržený vodovod v centrální části sídla Purkarec
- V16 — NAVRŽENÉ TRASY VODOVODU - navržený vodovod v západní části sídla Purkarec
- V17 — NAVRŽENÉ TRASY VODOTEČE - navržená otevřená vodoteč v severozápadní části sídla Purkarec
- V18 — NAVRŽENÉ TRASY VODOTEČE - navržená zatrubněná vodoteč v severozápadní části sídla Purkarec
- V19 — NAVRŽENÉ TRASY VODOTEČE - navržená otevřená vodoteč v severní části sídla Purkarec
- V20 — NAVRŽENÉ TRASY VODOVODU - navržený vodovod v západní části sídla Kostelec
- V21 — NAVRŽENÉ TRASY VODOTEČE - navržená otevřená vodoteč v severovýchodní části sídla Kostelec
- V22 — NAVRŽENÉ TRASY VODOVODU - navržený vodovod v severní části sídla Kostelec
- V23 — NAVRŽENÉ TRASY VODOVODU - dálkový vodovod z vodojemu Kostelec do sídla Hroznějovice
- V24 — NAVRŽENÉ TRASY VODOVODU - navržený vodovod v centrální části sídla Hroznějovice
- V25 — NAVRŽENÉ TRASY VODOTEČE - navržená otevřená vodoteč v jižní části sídla Jeznice

Navržené plochy vedení VN a plochy pro trafostanice

- E1 — ENERGETICKÉ ŘEŠENÍ - navržená plochy pro venkovní vedení VN 22 kV a trafostanice v severovýchodní části k. ú Jeznice
- E2 — ENERGETICKÉ ŘEŠENÍ - navržená plochy pro venkovní vedení VN 22 kV a trafostanice v severozápadní části k. ú Hroznějovice
- E3 — ENERGETICKÉ ŘEŠENÍ - navržená plocha pro trafostanice v centrální části sídla Hroznějovice
- E4 — ENERGETICKÉ ŘEŠENÍ - navržená plocha pro trafostanice v severní části sídla Kostelec
- E5 — ENERGETICKÉ ŘEŠENÍ - navržená plochy pro venkovní vedení VN 22 kV a trafostanice v severní části k. ú Purkarec
- E6 — ENERGETICKÉ ŘEŠENÍ - navržená plochy pro venkovní vedení VN 22 kV a trafostanice v jihozápadní části sídla Kostelec
- E7 — ENERGETICKÉ ŘEŠENÍ - navržená plochy pro venkovní vedení VN 22 kV a trafostanice ve východní části sídla Purkarec
- E8 — ENERGETICKÉ ŘEŠENÍ - navržená plochy pro venkovní vedení VN 22 kV a trafostanice v jihozápadní části sídla Purkarec
- E9 — ENERGETICKÉ ŘEŠENÍ - navržená plochy pro venkovní vedení VN 22 kV a trafostanice v jižní části sídla Líšnice
- E10 — ENERGETICKÉ ŘEŠENÍ - navržená plochy pro venkovní vedení VN 22 kV a trafostanice v severovýchodní části sídla Poněšice
- E11 — ENERGETICKÉ ŘEŠENÍ - navržená plochy pro venkovní vedení VN 22 kV a trafostanice v severní části sídla Munice
- E13 — ENERGETICKÉ ŘEŠENÍ - navržená kabelové vedení VN 22 kV a trafostanice v severozápadní části sídla Hluboká nad Vltavou
- E14 — ENERGETICKÉ ŘEŠENÍ - navržená kabelové vedení VN 22 kV a trafostanice v centrální a západní části sídla Hluboká nad Vltavou - Zámostí
- E15 — ENERGETICKÉ ŘEŠENÍ - navržená kabelové vedení VN 22 kV a trafostanice ve východní části sídla Hluboká nad Vltavou - Zámostí
- E16 — ENERGETICKÉ ŘEŠENÍ - navržená plochy pro venkovní vedení VN 22 kV a trafostanice v jihovýchodní části sídla Hluboká nad Vltavou - Zámostí
- E17 — ENERGETICKÉ ŘEŠENÍ - navržená plochy pro venkovní vedení VN 22 kV a trafostanice v centrální části Hluboká nad Vltavou - nádraží
- E18 — ENERGETICKÉ ŘEŠENÍ - navržená plocha pro venkovní vedení VN 22 kV v severní části sídla Bavorovice
- E19 — ENERGETICKÉ ŘEŠENÍ - navržená plocha pro trafostanici v centrální části sídla Bavorovice
- E20 — ENERGETICKÉ ŘEŠENÍ - navržená plochy pro venkovní vedení VN 22 kV a trafostanici v jihozápadní části k.ú. Bavorovice
- E21 — ENERGETICKÉ ŘEŠENÍ - navržená plochy pro venkovní vedení VN 22 kV a trafostanici v jihozápadní části k.ú. Bavorovice
- E24 — ENERGETICKÉ ŘEŠENÍ - navržená plochy pro venkovní vedení ZVN 400 kV v severní části k.ú. Jaroslavice
- E25 — ENERGETICKÉ ŘEŠENÍ - navržená plochy pro venkovní vedení ZVN 400 kV v severní části k.ú. Bavorovice

Navržená dopravní zařízení

- D1 — DOPRAVNÍ NÁVRH - navržená trasa silnice III. třídy v severozápadní části sídla Bavorovice
- D2 — DOPRAVNÍ NÁVRH - navržená místní komunikace v severozápadní části sídla Purkarec
- D3 — DOPRAVNÍ NÁVRH - navržená místní komunikace ve východní části sídla Purkarec
- D5 — DOPRAVNÍ NÁVRH - navržené parkoviště jihozápadně směrem od sídla Líšnice
- D6 — DOPRAVNÍ NÁVRH - navržená místní komunikace v severní části sídla Poněšice
- D8 — DOPRAVNÍ NÁVRH - navržená místní komunikace ve východní části sídla Hluboká nad Vltavou - Zámostí
- D10 — DOPRAVNÍ NÁVRH - navržená trasa silnice III. třídy v severozápadní části sídla Hluboká nad Vltavou
- D11 — DOPRAVNÍ NÁVRH - navržená plocha silnice I. třídy v jihozápadní části k. ú. Bavorovice
- D12 — DOPRAVNÍ NÁVRH - navržená plocha silnice I. třídy v jižní část k. ú. Bavorovice
- D13 — DOPRAVNÍ NÁVRH - navržená mezinárodní trasa Č. Budějovice – Plzeň

Navržené koridory zásobování teplem

- T1 — NAVRŽENÝ KORIDOR HORKOVODU - navržený dálkový horkovod ETE – Česká Budějovice

Navržené stavby pro protipovodňová opatření

- PO1 — PROTIPOVODŇOVÉ OPATŘENÍ - navržené ochranné hráze v centrální části sídla Hluboká nad Vltavou
- PO3 — PROTIPOVODŇOVÉ OPATŘENÍ - zřízení ochranné hrázky u komunikace Hluboká nVlt. Zámostí - Hrdějovice

Navržené plochy plynovodu

- P1 — NAVRŽENÁ PLOCHA VTL PLYNOVODU - navržený vysokotlaký plynovod Munice - Zlín
- P2 — NAVRŽENÁ TRASA STL PLYNOVODU - navržený středotlaký plynovod v jižní části k.ú. Bavorovice

ÚP HLUBOKÁ NAD VLTAVOU
ÚPLNÉ ZNĚNÍ PO VYDANÝCH ZMĚNÁCH č.1-12

POŘIZOVATEL:	Městský úřad Hluboká nad Vltavou, odbor stavební a stavební úřad
OBJEDNATEL:	Město Hluboká nad Vltavou
ZPRACOVATEL:	SIXTA - REALITY, spol. s r.o. Nová 1997/24, 370 01 České Budějovice IČ: 03184561

FORMÁT: 12xA4	MĚŘÍTKO: 1:10 000	STUPEŇ:	DATUM:	PARÉ:
SOUBOR:		Č. ZAKÁZKY: 009-21	prosinec 2021	

NÁZEV VÝKRESU:	ČÍSLO VÝKRESU:
VÝKRES VEŘEJNĚ PROSPĚŠNÝCH STAVEB, OPATŘENÍ A ASANACÍ	I.3.

I.3.B