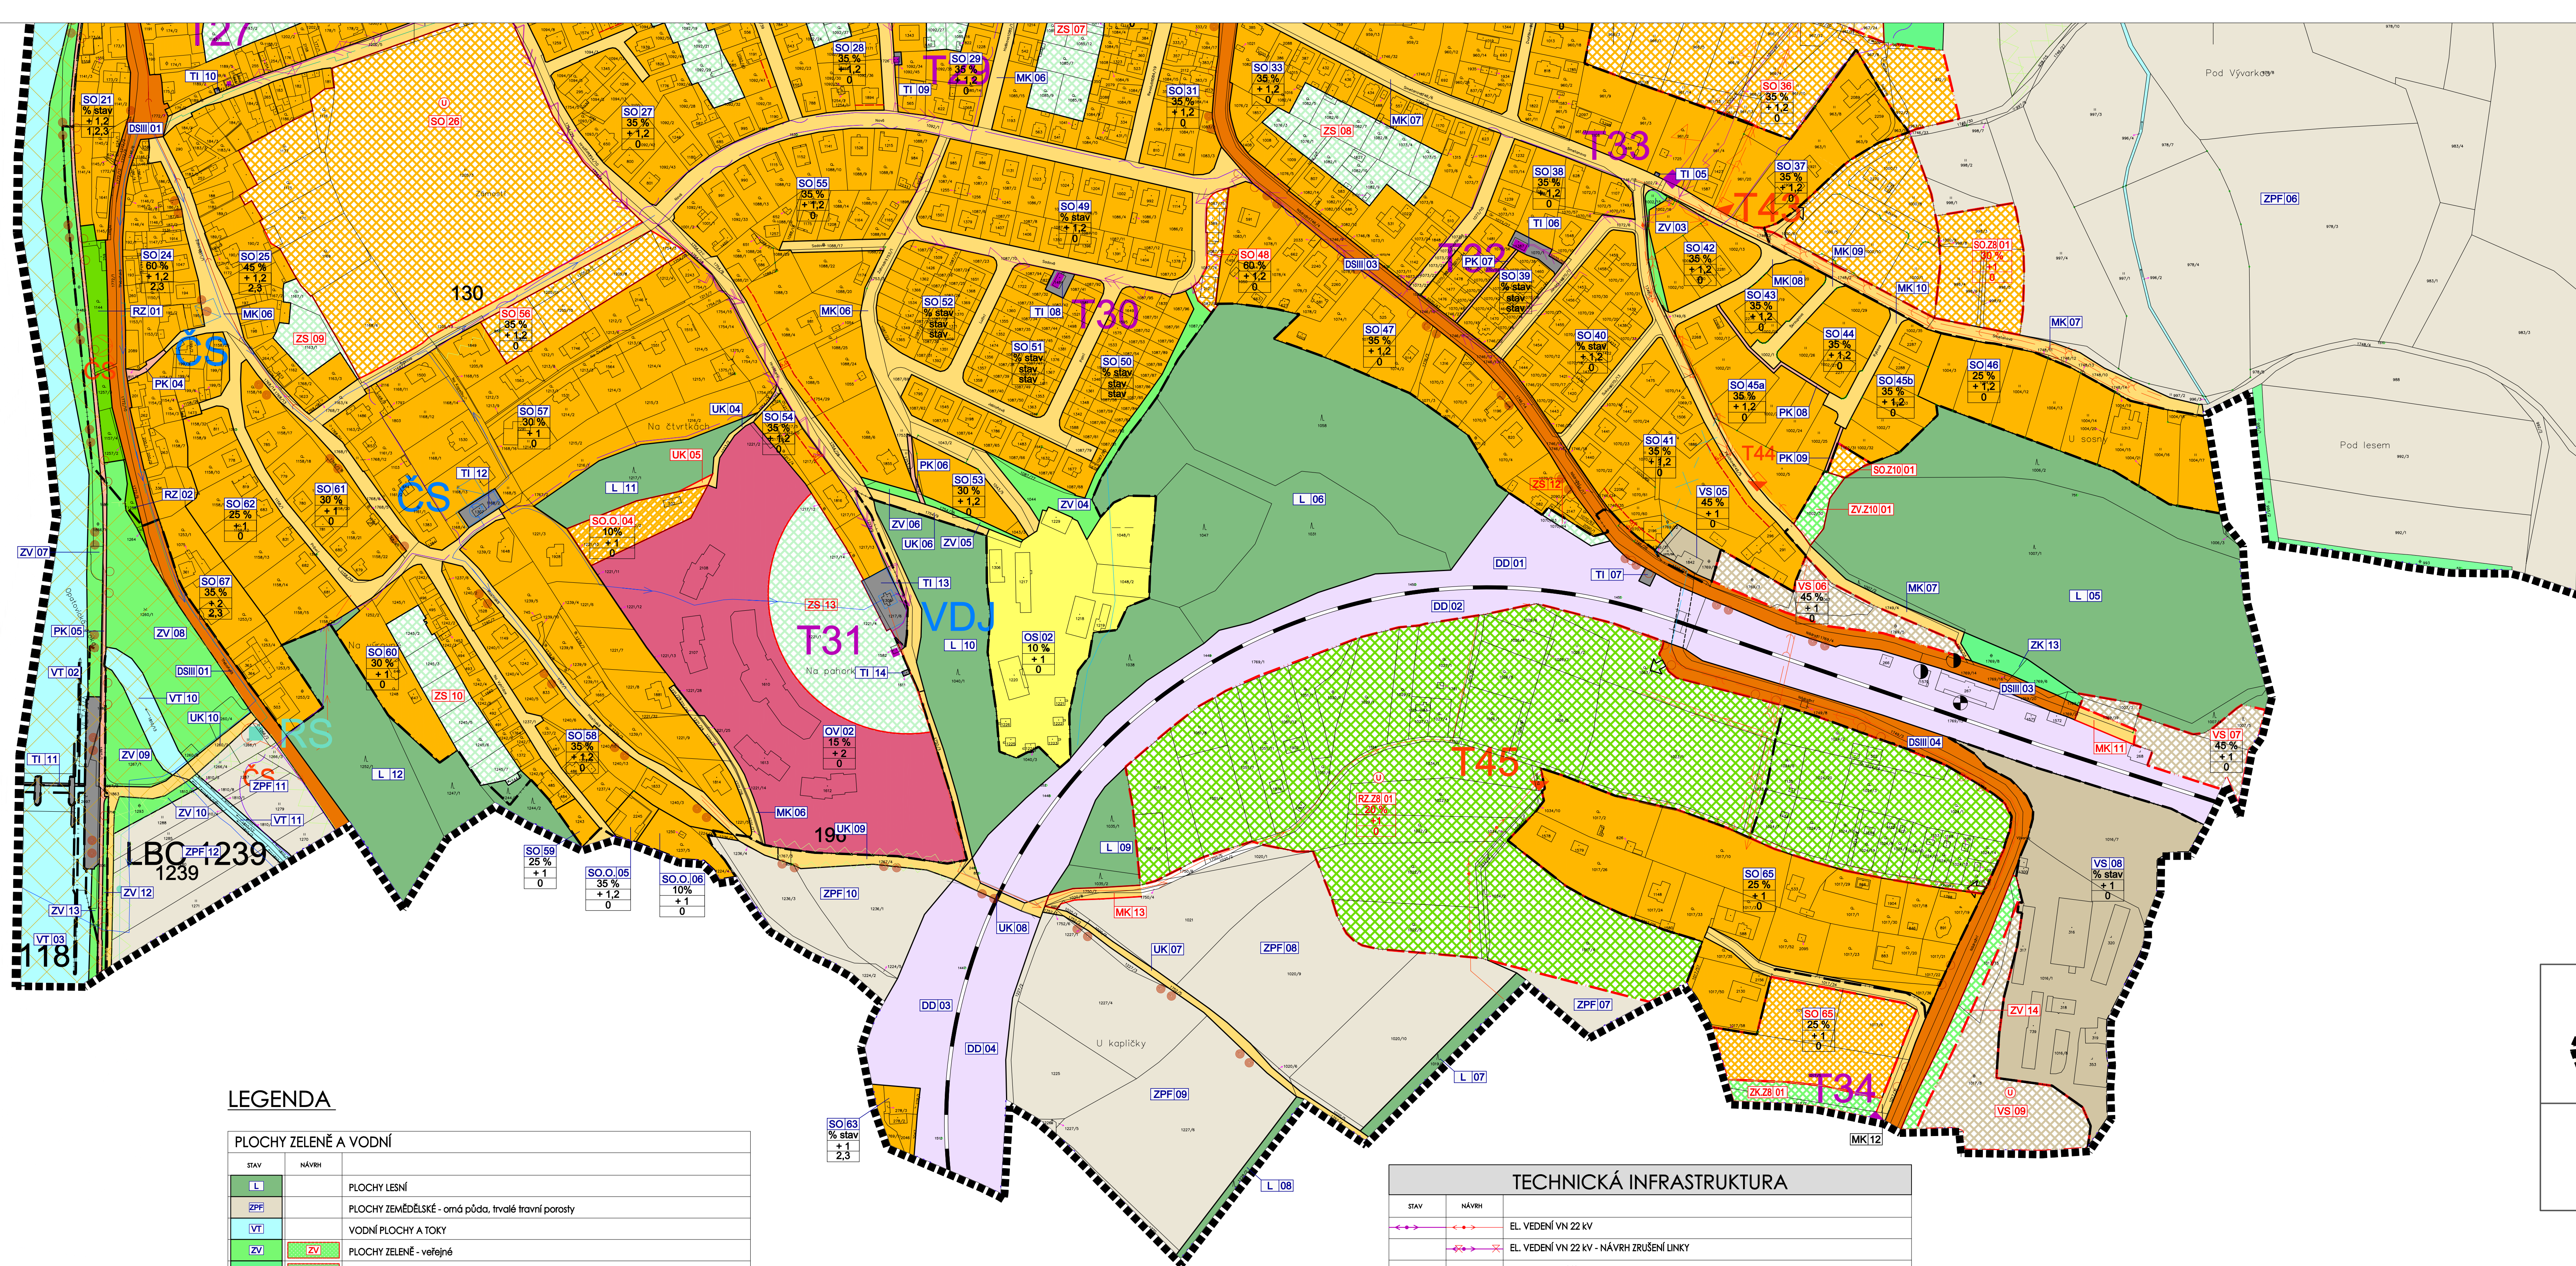


LEGENDA

STAV	NÁVRH	
LE		PLOCHY LESNÍ
ZPE		PLOCHY ZEMĚDĚLSKÉ - orná půda, trvalé travní porosty
VT		VODNÍ PLOCHY A TOKY
ZV	ZV	PLOCHY ZELENĚ - veřejné
ZK	ZK	PLOCHY ZELENĚ - krajinná
ZO	ZO	PLOCHY ZELENĚ - ostatní
	ZS	PLOCHY ZELENĚ - soukromá
RZ	RZ	PLOCHY REKREACE - zahradkové osady
NP	NP	PLOCHY SMÍŠENÉ NEZASTAVĚNÉHO ÚZEMÍ - ostatní plochy, přírodní a polopřírodní porosty
	PP	PLOCHY SMÍŠENÉ NEZASTAVĚNÉHO ÚZEMÍ - přírodní plochy
INFORMATIVNÍ ÚDAJE		
	+	BOŽÍ MUKA, KAPLE, SOCHA
	▲	MÍSTO PRO SBĚRNÝ DVŮR

ÚZEMNÍ SYSTÉM EKOLOGICKÉ STABILITY	
	INTERAKČNÍ PRVKY VYMEZENÉ
	INTERAKČNÍ PRVKY NAVRŽENÉ
	NADREGIONÁLNÍ BIKORIDOR FUNKČNÍ
	LOKÁLNÍ BIKORIDOR FUNKČNÍ
	LOKÁLNÍ BIKORIDOR NAVRHOVANÝ
	LOKÁLNÍ BIOCENTRUM FUNKČNÍ
	LOKÁLNÍ BIOCENTRUM NAVRHOVANÝ
NBK 118	OZNAČENÍ PRVKU ÚSES

TECHNICKÁ INFRASTRUKTURA

stav	návrh	
		EL. VEDENÍ VN 22 kV
		EL. VEDENÍ VN 22 kV - NÁVRH ZRUŠENÍ LINKY
		EL. KABEL VN 22kV
		EL. KABEL VN 22kV - NÁVRH ZRUŠENÍ LINKY
		TRAFOSTANICE
		SLOUP VN
		VÝSOKOTLAKÝ PLYNOVOD
		STŘEDOTLAKÝ PLYNOVOD
		VODOJEM
		ČERPAČÍ STANICE
		VODOVOD
		ODLEHOVACÍ KOMORA
		ČIŠTÍRNA ODPADNÍCH VOD
		ČERPAČÍ STANICE
		KANALIZACE JEDNOTNÁ
		KANALIZACE SPLAŠKOVÁ
		KANALIZAČNÍ VÝTLAK
		KANALIZACE DEŠŤOVÁ
		ZATRUBNĚNÁ VODOTEČ
		PROTIPOVODNÉ OPATŘENÍ
		METALICKÝ TELEKOMUNIKAČNÍ KABEL

CELÉ ÚZEMÍ SE NACHÁZÍ V OP PŘEHLEDOVÝCH SYSTÉMŮ - LETECKÁ STAVBA VČ. OCHRANNÉHO PÁSMO - OP RADIOLOKAČNÍHO PROSTŘEDKU RHT TŘEBOTOVICE

DATUM VYDÁNÍ: 27.6.2022

ÚPnZ Hluboká nad Vltavou - Zámostí
ÚPLNÉ ZNĚNÍ PO ZMĚNÁCH 8.1 - 10

POŘIZOVATEL:		Městský úřad Hluboká nad Vltavou, ve spolupráci s kvalifikovanou úřední osobou			
SCHVALUJÍCÍ ORGÁN:		Zastupitelstvo města Hluboká nad Vltavou			
ZPRACOVATEL:		Štáto - Reality, spol. s r.o.			
FORMAT:	A4	MĚŘÍTKO:	1:2 000	STUPĚŇ:	ÚPLNÉ ZNĚNÍ
SOUBOR:	úprava Hluboká zamořst, úpinné znění po 210_3m.dmg	Č. ZÁKAZKY:		DATUM:	červenec 2022
NÁZEV VÝKRESU:					ČÍSLO VÝKRESU:
HLAVNÍ VÝKRES					1.2