
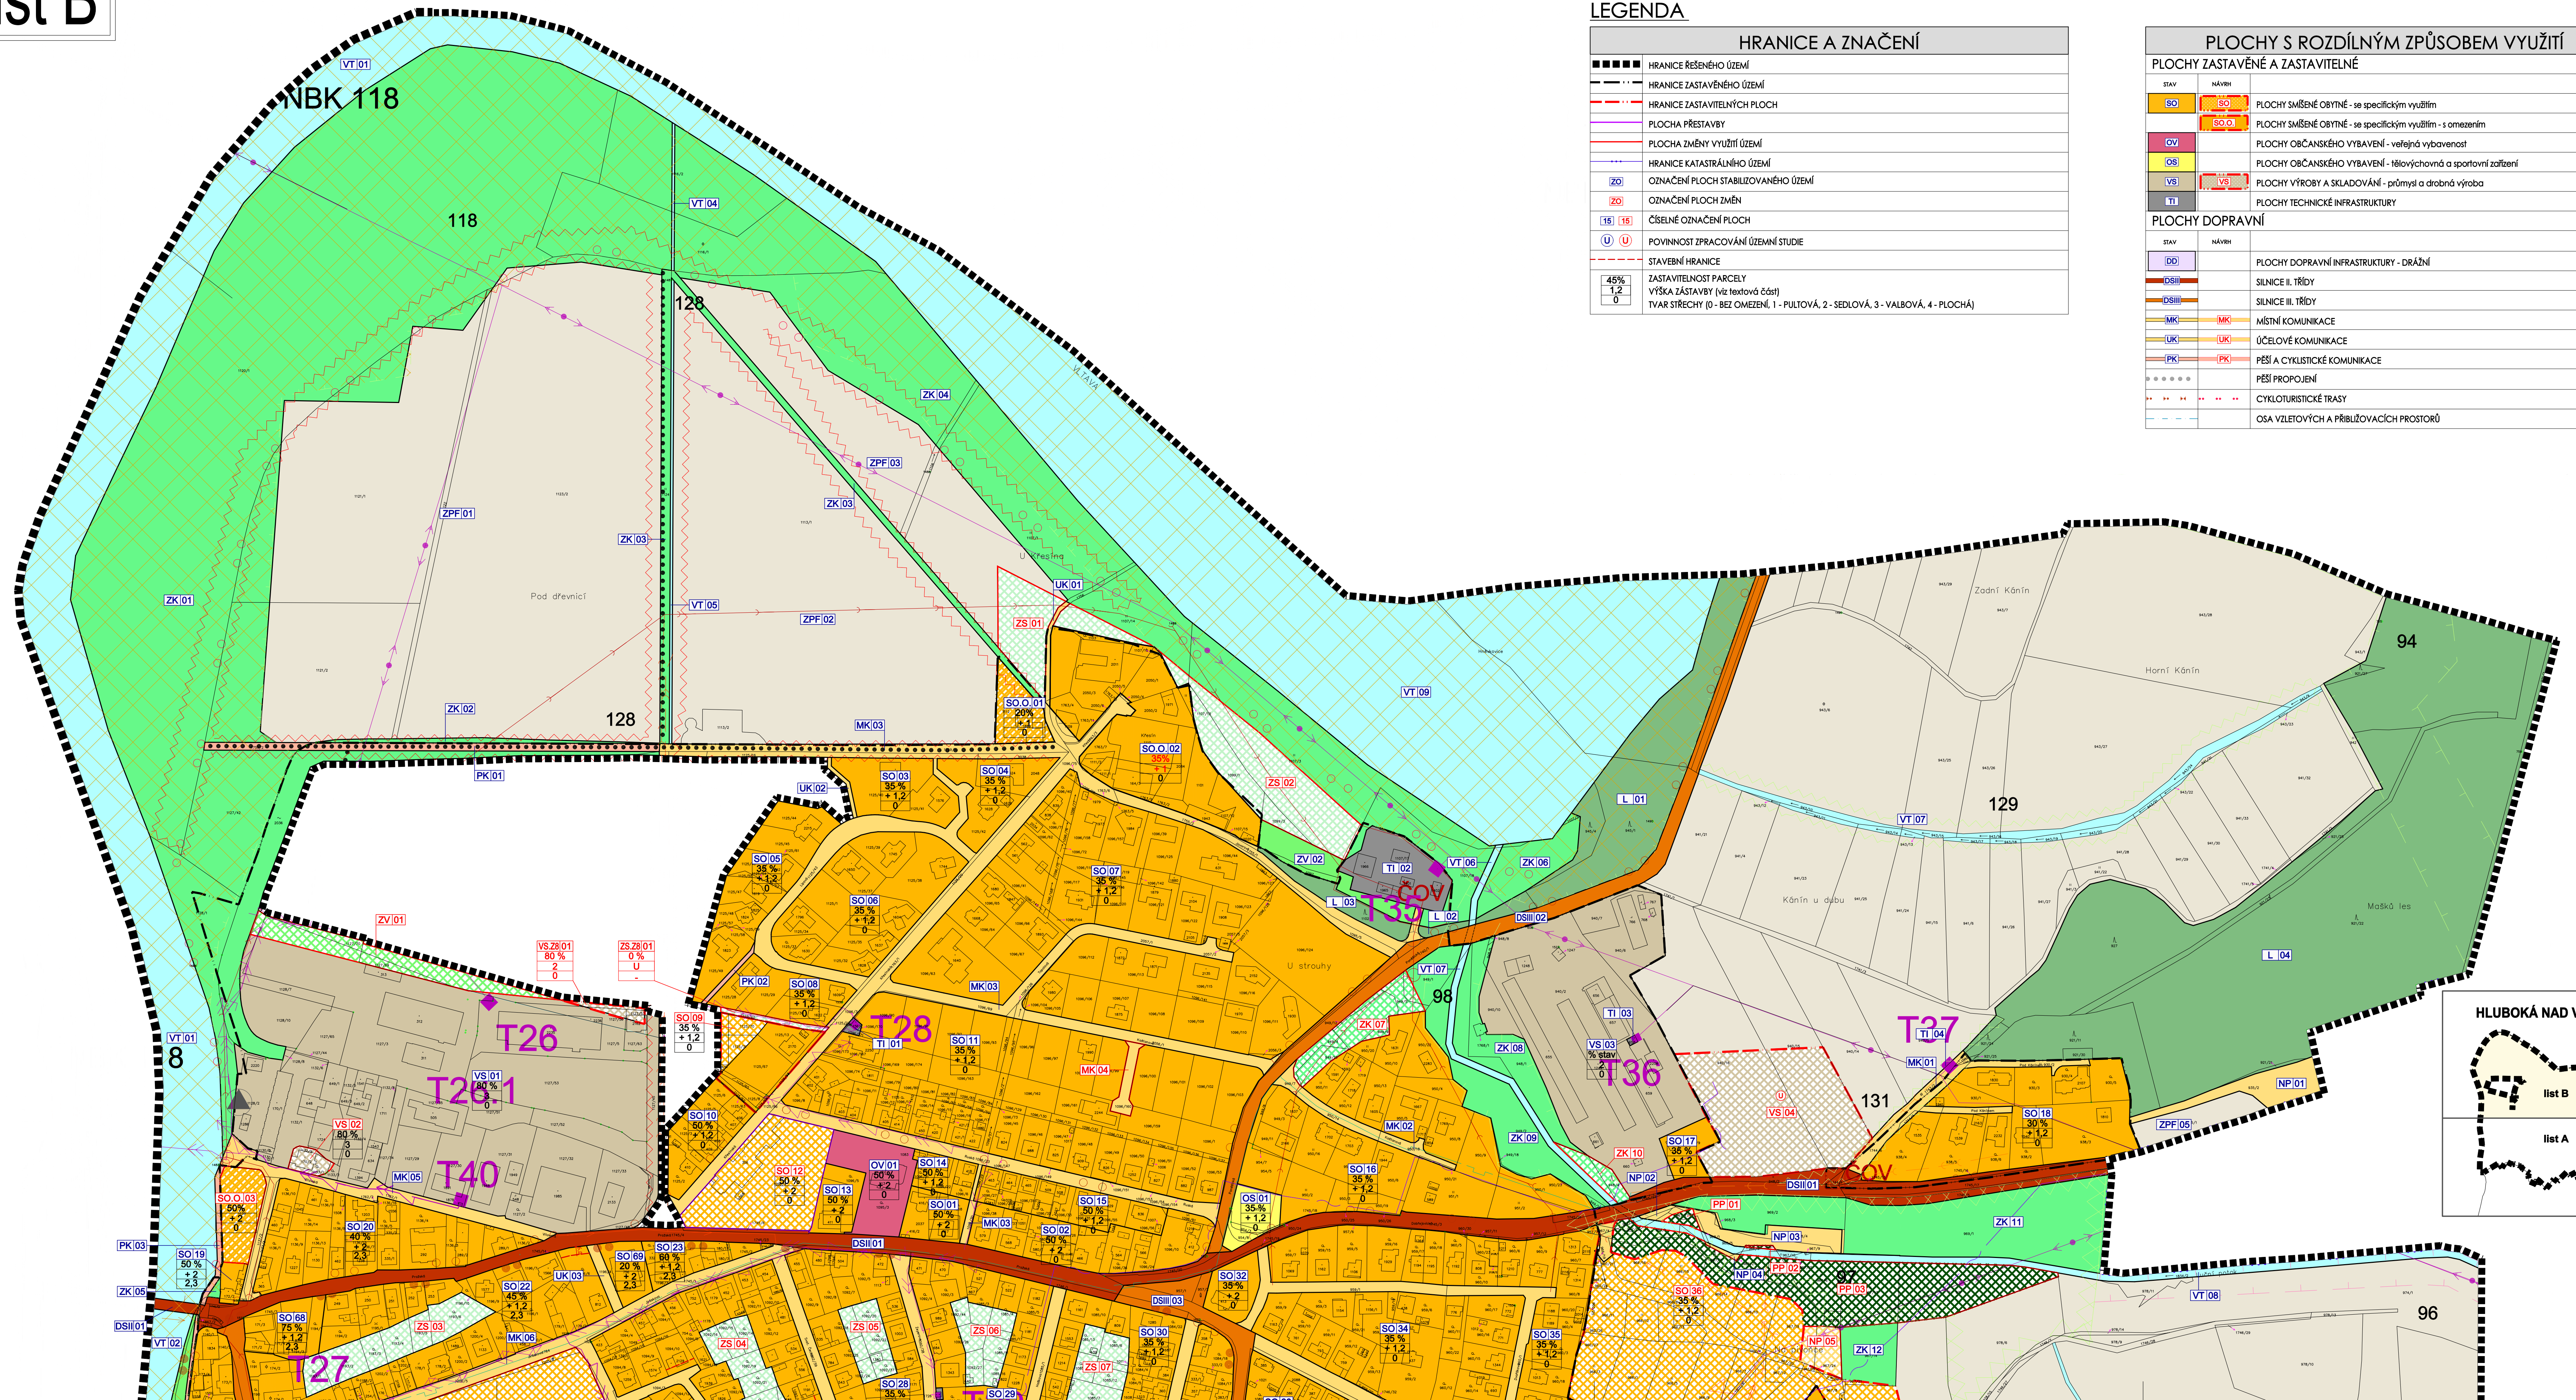
 


list B

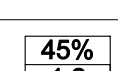

LEGENDA

HRANICE A ZNAČENÍ	
	HRANICE ŘEŠENÉHO ÚZEMÍ
	HRANICE ZASTAVĚNÉHO ÚZEMÍ
	HRANICE ZASTAVITELNÝCH PLOCH
	PLOCHA PŘESTAVBY
	PLOCHA ZMĚNY VYUŽITÍ ÚZEMÍ
	HRANICE KATASTRÁLNÍHO ÚZEMÍ
	OZNAČENÍ PLOCH STABILIZOVANÉHO ÚZEMÍ
	OZNAČENÍ PLOCH ZMĚN
 	ČÍSELNÉ OZNAČENÍ PLOCH
 	POVINNOST ZPRACOVÁNÍ ÚZEMNÍ STUDIE
	STAVEBNÍ HRANICE
	ZASTAVITELNOST PARCELY VÝŠKA ZASTAVBY (viz textová část) TVAR STŘECHY (0 - BEZ OMEZENÍ, 1 - PULTOVÁ, 2 - SEDLOVÁ, 3 - VALBOVÁ, 4 - PLOCHÁ)

PLOCHY S ROZDÍLNÝM ZPŮSOBEM VYUŽITÍ

STAV	NÁVRH	
		PLOCHY SMÍŠENÉ OBYTNÉ - se specifickým využitím
		PLOCHY SMÍŠENÉ OBYTNÉ - se specifickým využitím - s omezením
		PLOCHY OBČANSKÉHO VYBAVENÍ - veřejná vybavenost
		PLOCHY OBČANSKÉHO VYBAVENÍ - tělovýchovná a sportovní zařízení
		PLOCHY VÝROBY A SKLADOVÁNÍ - průmysl a drobná výroba
		PLOCHY TECHNICKÉ INFRASTRUKTURY

STAV	NÁVRH	
		PLOCHY DOPRAVNÍ INFRASTRUKTURY - DRÁŽNÍ
		SILNICE II. TŘÍDY
		SILNICE III. TŘÍDY
		MÍSTNÍ KOMUNIKACE
		ÚČELOVÉ KOMUNIKACE
		PĚŠÍ A CYKLISTICKÉ KOMUNIKACE
		PĚŠÍ PROPOJENÍ
		CYKLOTURISTICKÉ TRASY
		OSA VZLETOVÝCH A PŘIBLIŽOVACÍCH PROSTORŮ