


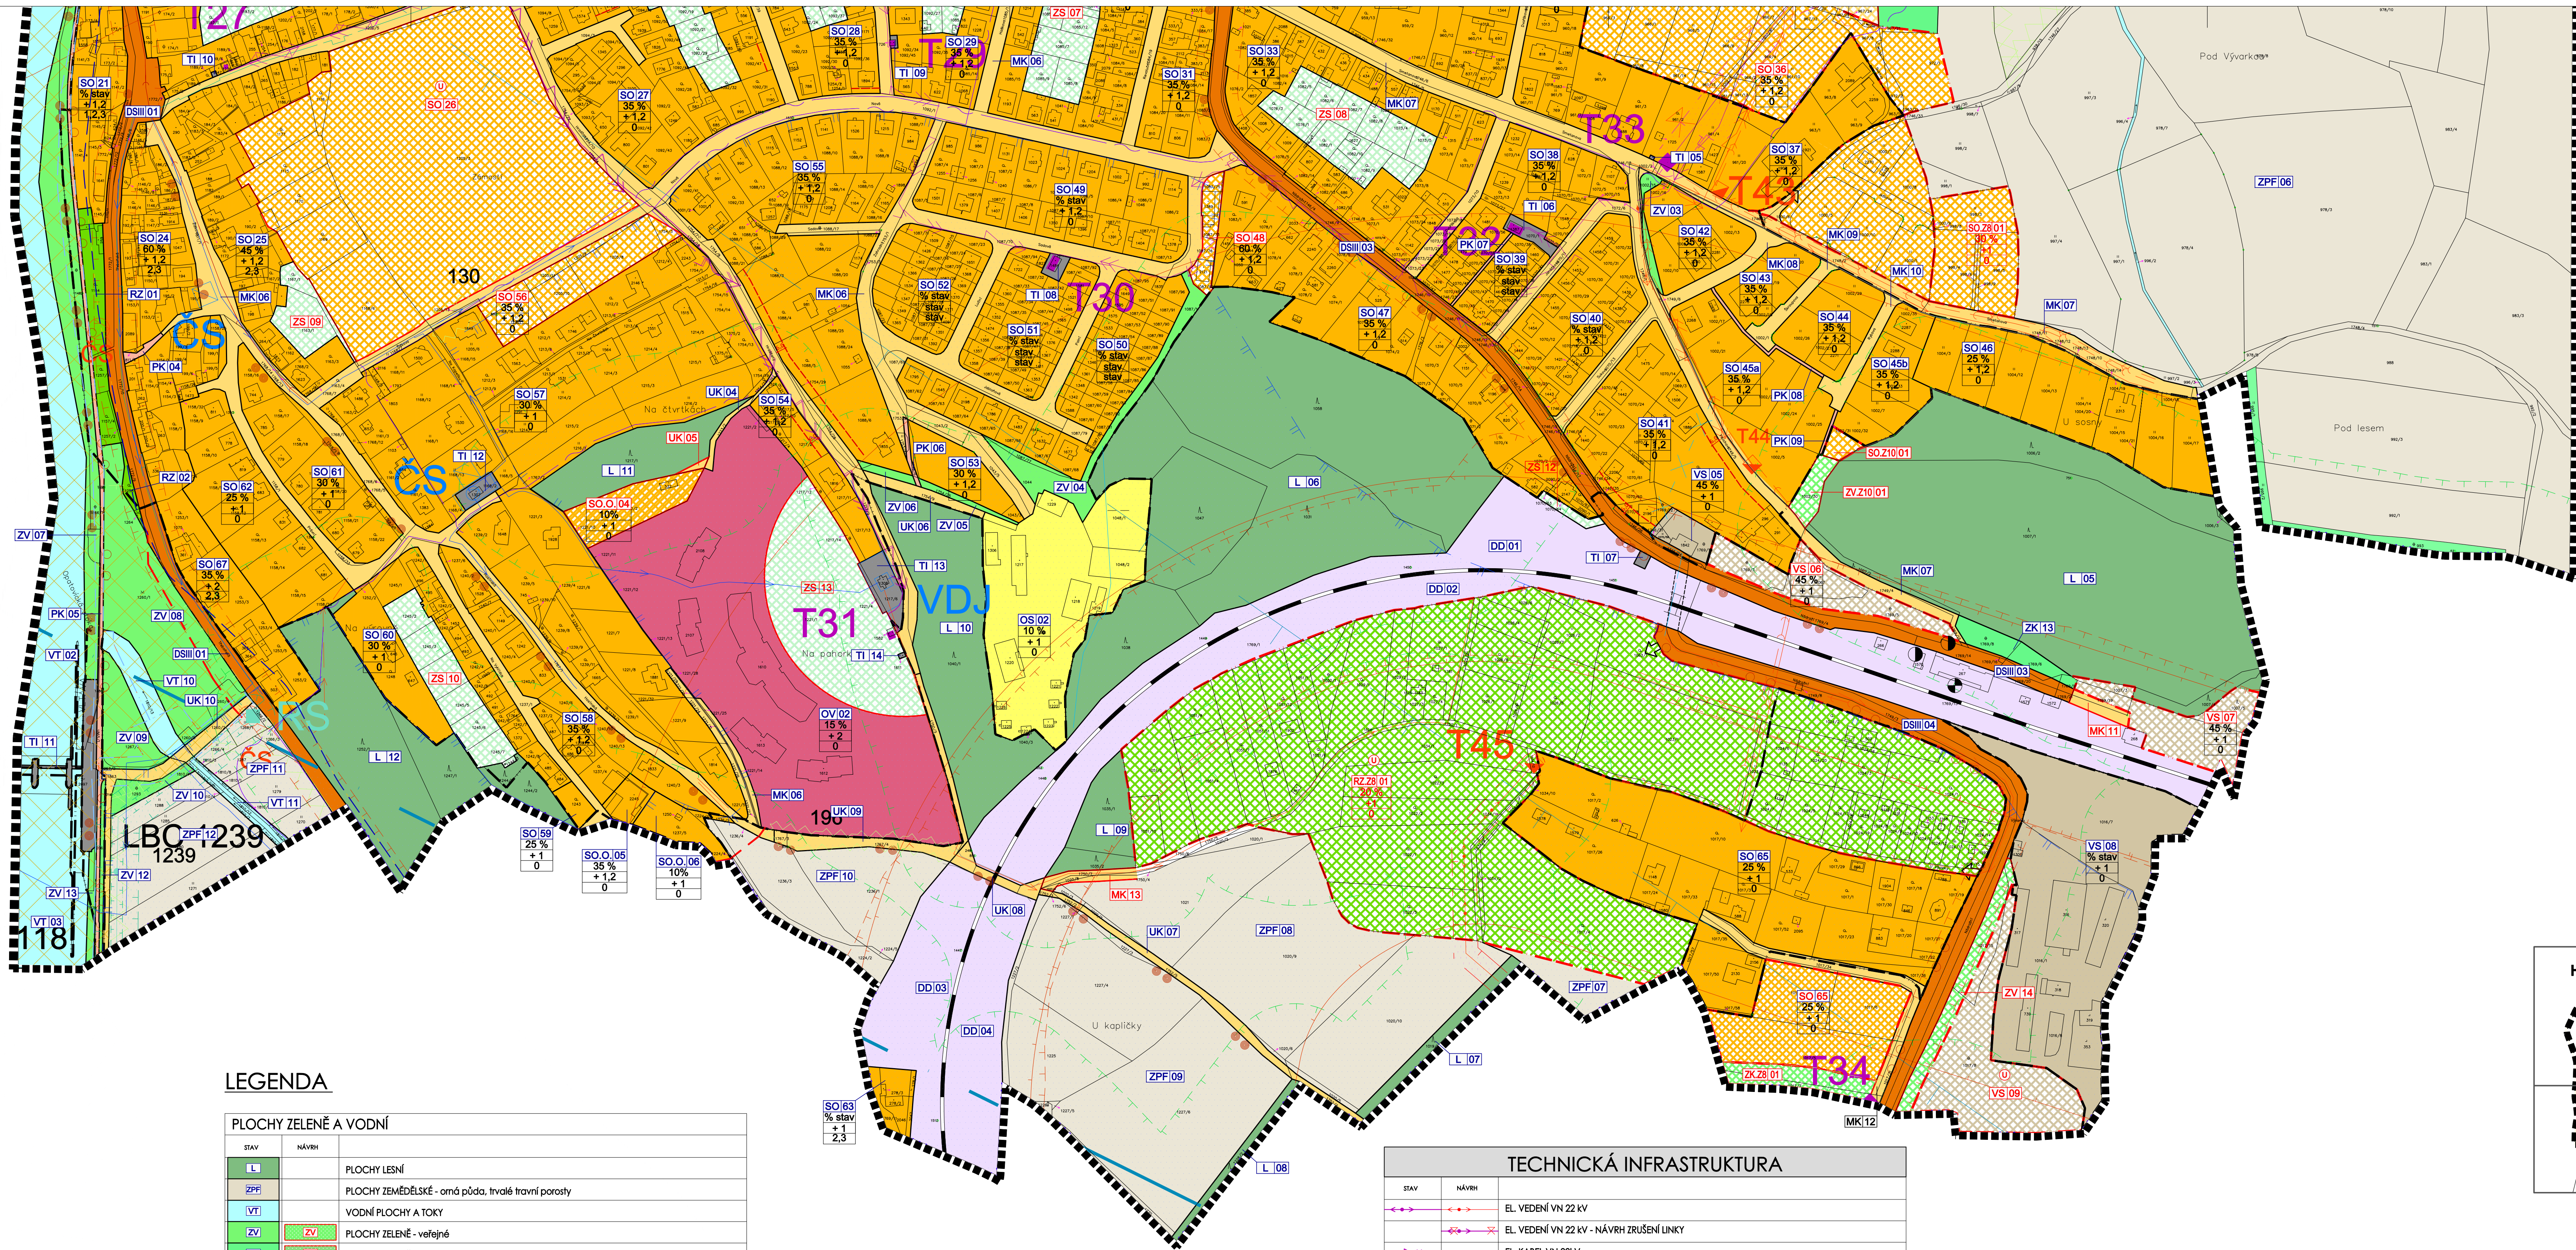

LEGENDA

PLOCHY ZELENÉ A VODNÍ		
STAV	NÁVRH	
L		PLOCHY LESNÍ
ZPF		PLOCHY ZEMĚDĚLSKÉ - orná půda, trvalé travní porosty
VT		VODNÍ PLOCHY A TOKY
ZV	ZV	PLOCHY ZELENÉ - veřejné
ZK	ZK	PLOCHY ZELENÉ - krajinná
ZO	ZO	PLOCHY ZELENÉ - ostatní
ZS		PLOCHY ZELENÉ - soukromá
RZ	RZ	PLOCHY REKREACE - zahradkové osady
NP	NP	PLOCHY SMÍŠENÉ NEZASTAVĚNÉHO ÚZEMÍ - ostatní plochy, přírodní a polopřírodní porosty
PP	PP	PLOCHY NEZASTAVĚNÉHO ÚZEMÍ - přírodní plochy
INFORMATIVNÍ ÚDAJE		
		BOŽÍ MIKA, KAPLE, SOCHA
		MÍSTO PRO SBĚRNÝ DVŮR
ÚZEMNÍ SYSTÉM EKOLOGICKÉ STABILITY		
		INTERAKČNÍ PRVKY VYMEZENÉ
		INTERAKČNÍ PRVKY NAVRŽENÉ
		NADREGIONÁLNÍ BOKORIDOR FUNKČNÍ
		LOKÁLNÍ BOKORIDOR FUNKČNÍ
		LOKÁLNÍ BOKORIDOR NAVRHOVANÝ
		LOKÁLNÍ BOCENTRUM FUNKČNÍ
		LOKÁLNÍ BOCENTRUM NAVRHOVANÝ
NBK 118		OZNAČENÍ PRVKU ÚSES

OCHRANA PŘÍRODY	
	OCHRANNÉ PÁSMA LESNÍCH PLOCH
	MAXIMÁLNÍ HRANICE NEGATIVNÍHO VLIVU PROSTŘEDÍ ČISTÍRNÝ ODPADNÍCH VOD
	OCHRANNÉ PÁSMA EL. VEDENÍ
	OCHRANNÉ PÁSMA EL. VEDENÍ - NÁVRH
	BEZPEČNOSTNÍ PÁSMA VTL
	OCHRANNÉ PÁSMA VTL
	OCHRANNÉ PÁSMA SILNICE A ŽELEZNICE
	HLUKOVÁ ISOFONA L _{eq} 50 dB PRO POHLITVÝ TERÉN
	HLUKOVÁ ISOFONA L _{eq} 60 dB PRO POHLITVÝ TERÉN
	AKTIVNÍ ZÓNA ZÁPLAVOVÉHO ÚZEMÍ
	STAVEBNÍ ÚZÁVĚRA - KÓTA 374,6 m n.m.
	HRANICE ZÁPLAVY Q100
	OP VZLETOVÝCH A PŘÍBLIŽOVACÍCH PROSTORŮ

TECHNICKÁ INFRASTRUKTURA	
	EL. VEDENÍ VN 22 KV
	EL. VEDENÍ VN 22 KV - NÁVRH ZRUŠENÍ LINKY
	EL. KABEL VN 22KV
	EL. KABEL VN 22KV - NÁVRH ZRUŠENÍ LINKY
	TRAFOSTANICE
	SLOUP VN
	VYSOKOTLAKÝ PLYNOVOD
	STŘEDOTLAKÝ PLYNOVOD
	VODOJEM
	ČERPAČÍ STANICE
	VODOVOD
	ODLEHOVACÍ KOMORA
	ČISTÍRNA ODPADNÍCH VOD
	ČERPAČÍ STANICE
	KANALIZACE JEDNOTNÁ
	KANALIZACE SPLAŠKOVÁ
	KANALIZAČNÍ VÝTLAK
	KANALIZACE DEŠŤOVÁ
	ZATRUBNĚNÁ VODOTEČ
	PROTIPOVODROVÉ OPATŘENÍ
	METALICKÝ TELEKOMUNIKAČNÍ KABEL

CELÉ ÚZEMÍ SE NACHÁZÍ V OP PŘEHLEDÝCH SYSTÉMŮ - LETECKÁ STAVBA VČ. OCHRANNÉHO PÁSMO - OP RADIOLOKAČNÍHO PROSTŘEDKU RH1 TŘEBOTOVICE



DATUM VYDÁNÍ: 27.6.2022

ÚPNZ Hluboká nad Vltavou - Záměstí	
ÚPLNÉ ZNĚNÍ PO ZMĚNÁCH 6.1.-10.	
PORIZOVATEL:	Městský úřad Hluboká nad Vltavou, ve spolupráci s kvalifikovanou úřední osobou
SCHVALUJÍCÍ ORGÁN:	Zastupitelstvo města Hluboká nad Vltavou
ZPRACOVATEL:	Sikla - Reality, spol. s r.o.
FORMÁT:	20x44
SOUBOR:	upraz hluboka zamosti_uplne zneni po z10_kv.dwg
MĚRÍTKO:	1:2 000
STUPEŇ:	ÚPLNÉ ZNĚNÍ
DATUM:	červenec 2022
PARA:	
NÁZEV VÝKRESU:	KOORDINAČNÍ VÝKRES
ČÍSLO VÝKRESU:	11.1