


územní studie
Hluboká nad Vltavou - Zámostí
 „Na Pahorku“
 2021/10

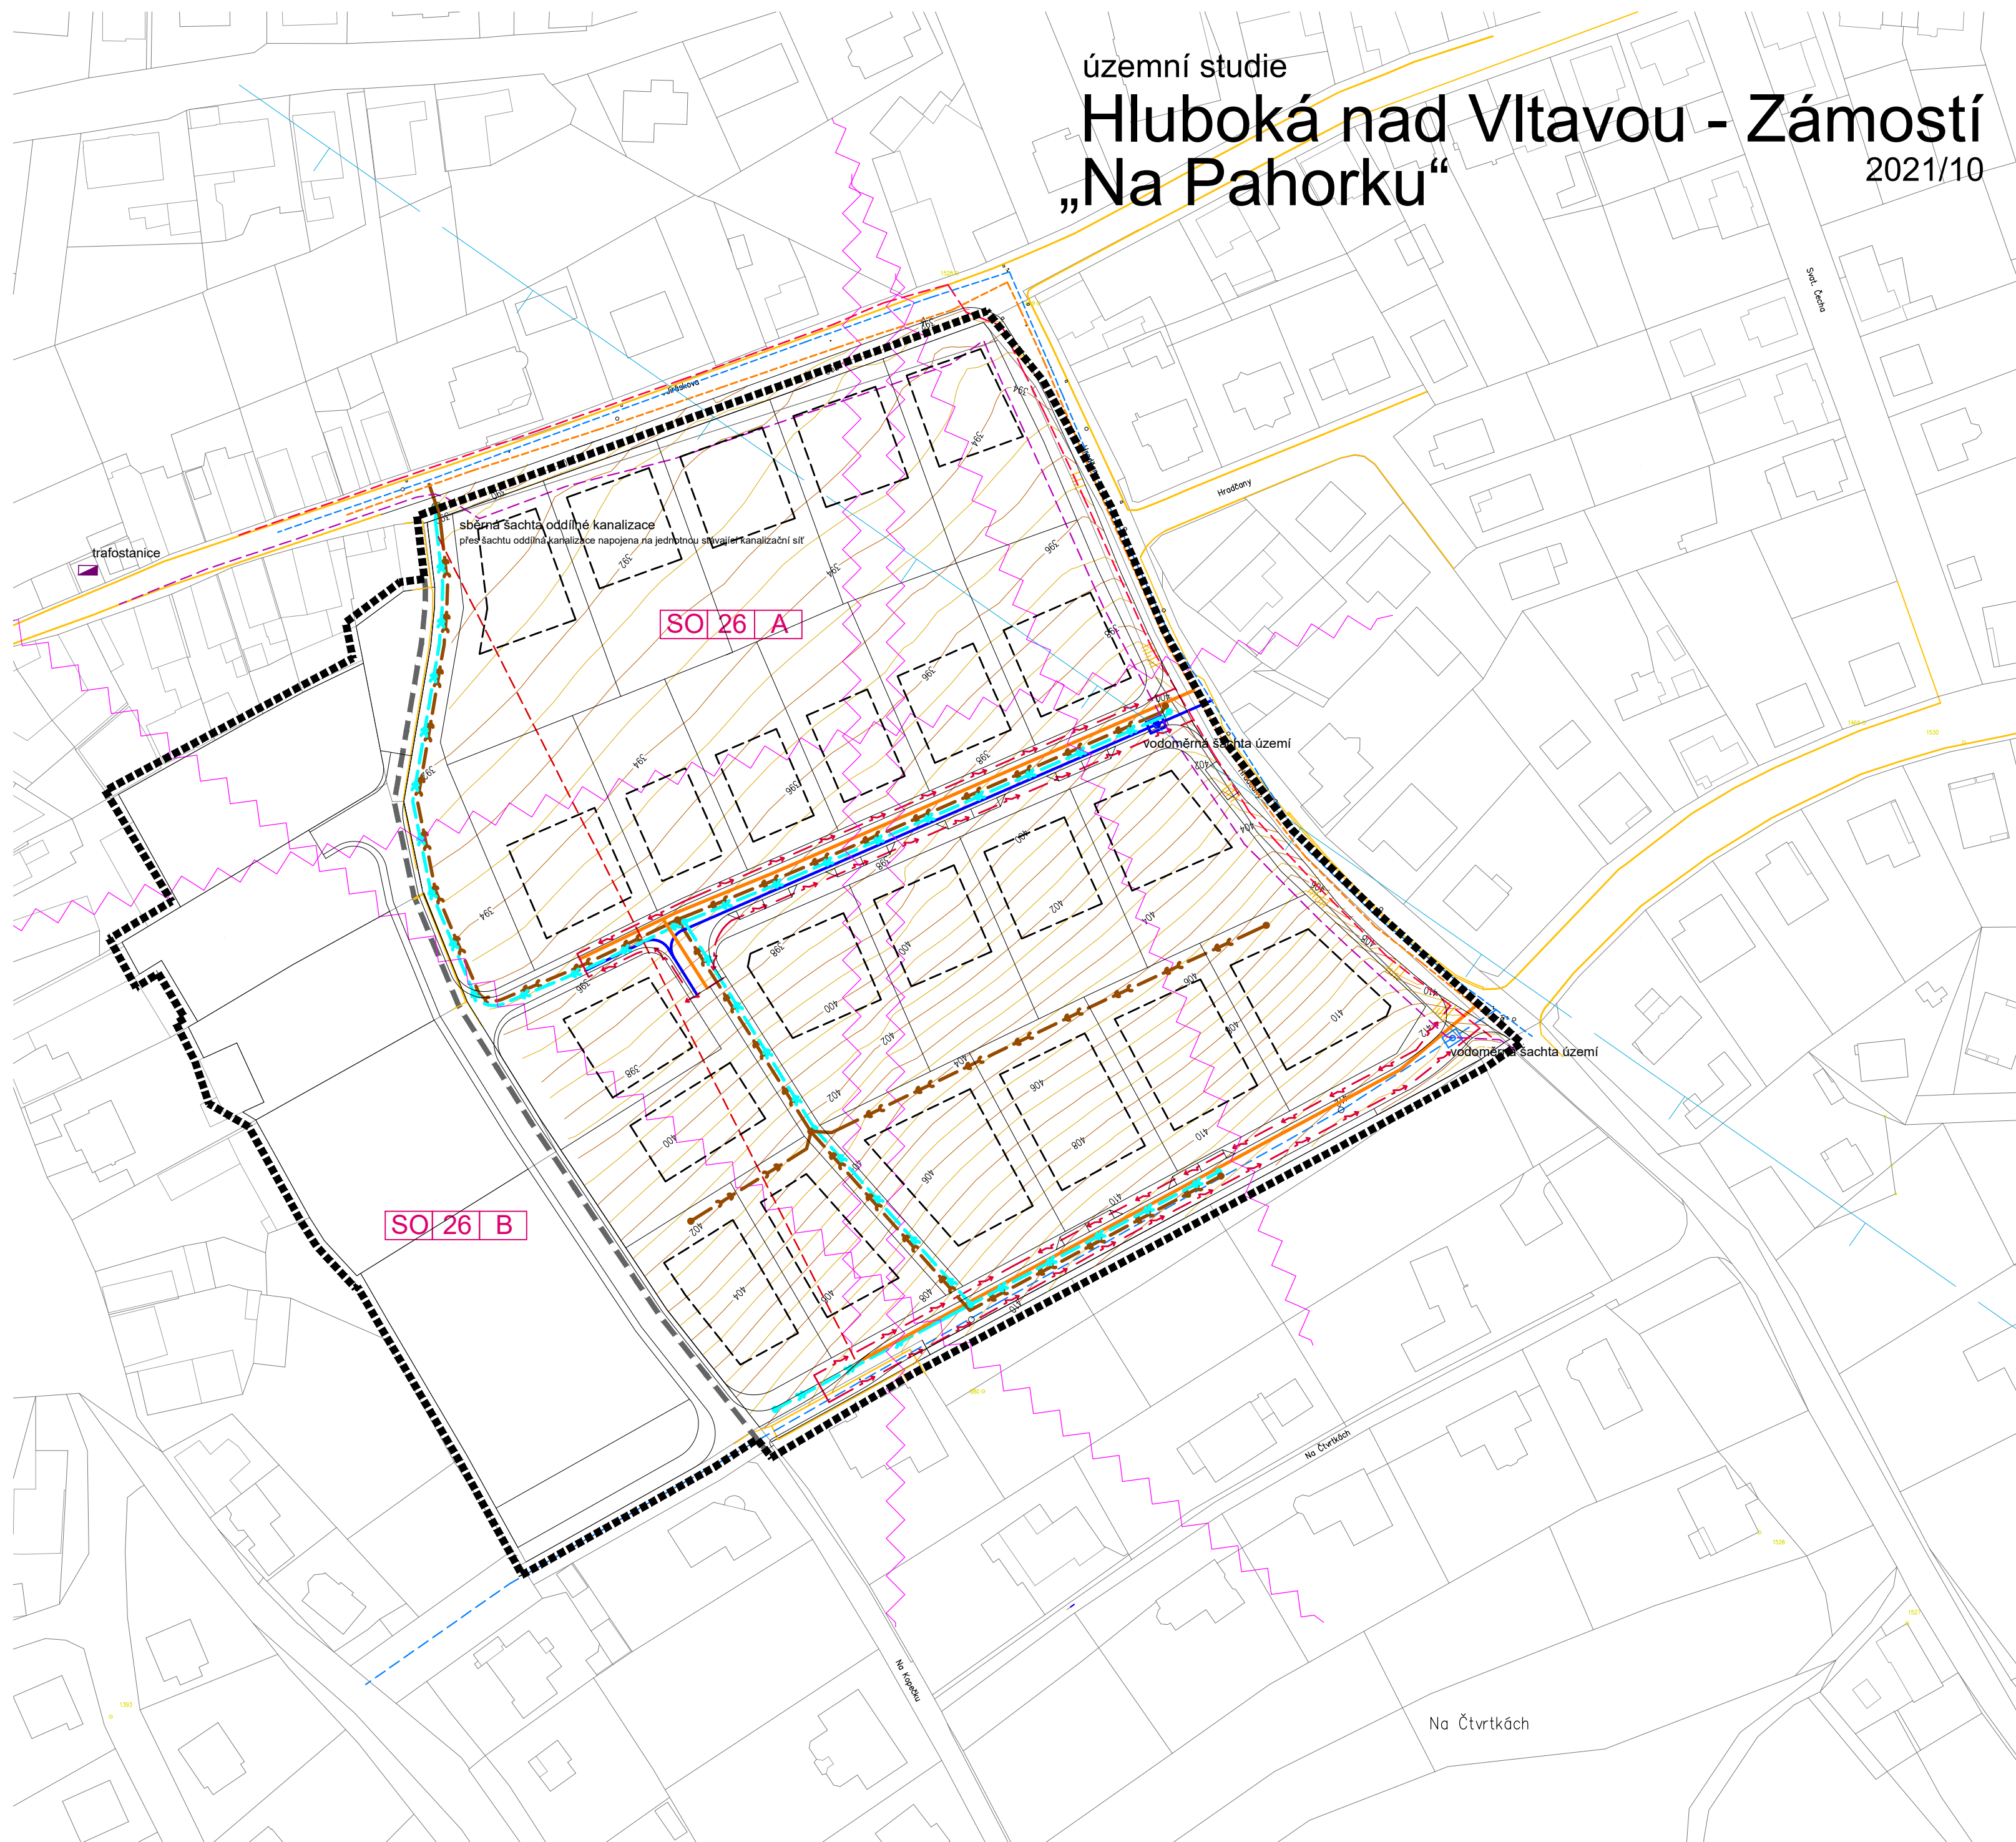

- VODOVOD A KANALIZACE**
- vodovod stav
 - vodovod návrh
 - kanalizační stoka - záměr PRVKÚK (2019)
 - kanalizace splašková návrh
 - kanalizace dešťová návrh
- ELEKTRIFIKACE**
- el. kabel VN 22 kV stav
 - kabel NN návrh
 - kabel NN STAV
 - komunikační vedení
 - rádiové spoje - paprsky
 - trafostanice
- PLYNOFIKACE**
- plynovod ST stav
 - plynovod ST návrh
- HRANICE**
- hranice řešeného území
 - vrstevnice - interval 1 m
 - předpokládaná poloha domu
 - ochranné pásmo vzletových a přiblížovacích prostorů letiště Hosín