


# Hluboká nad Vltavou

## Hluboká nad Vltavou

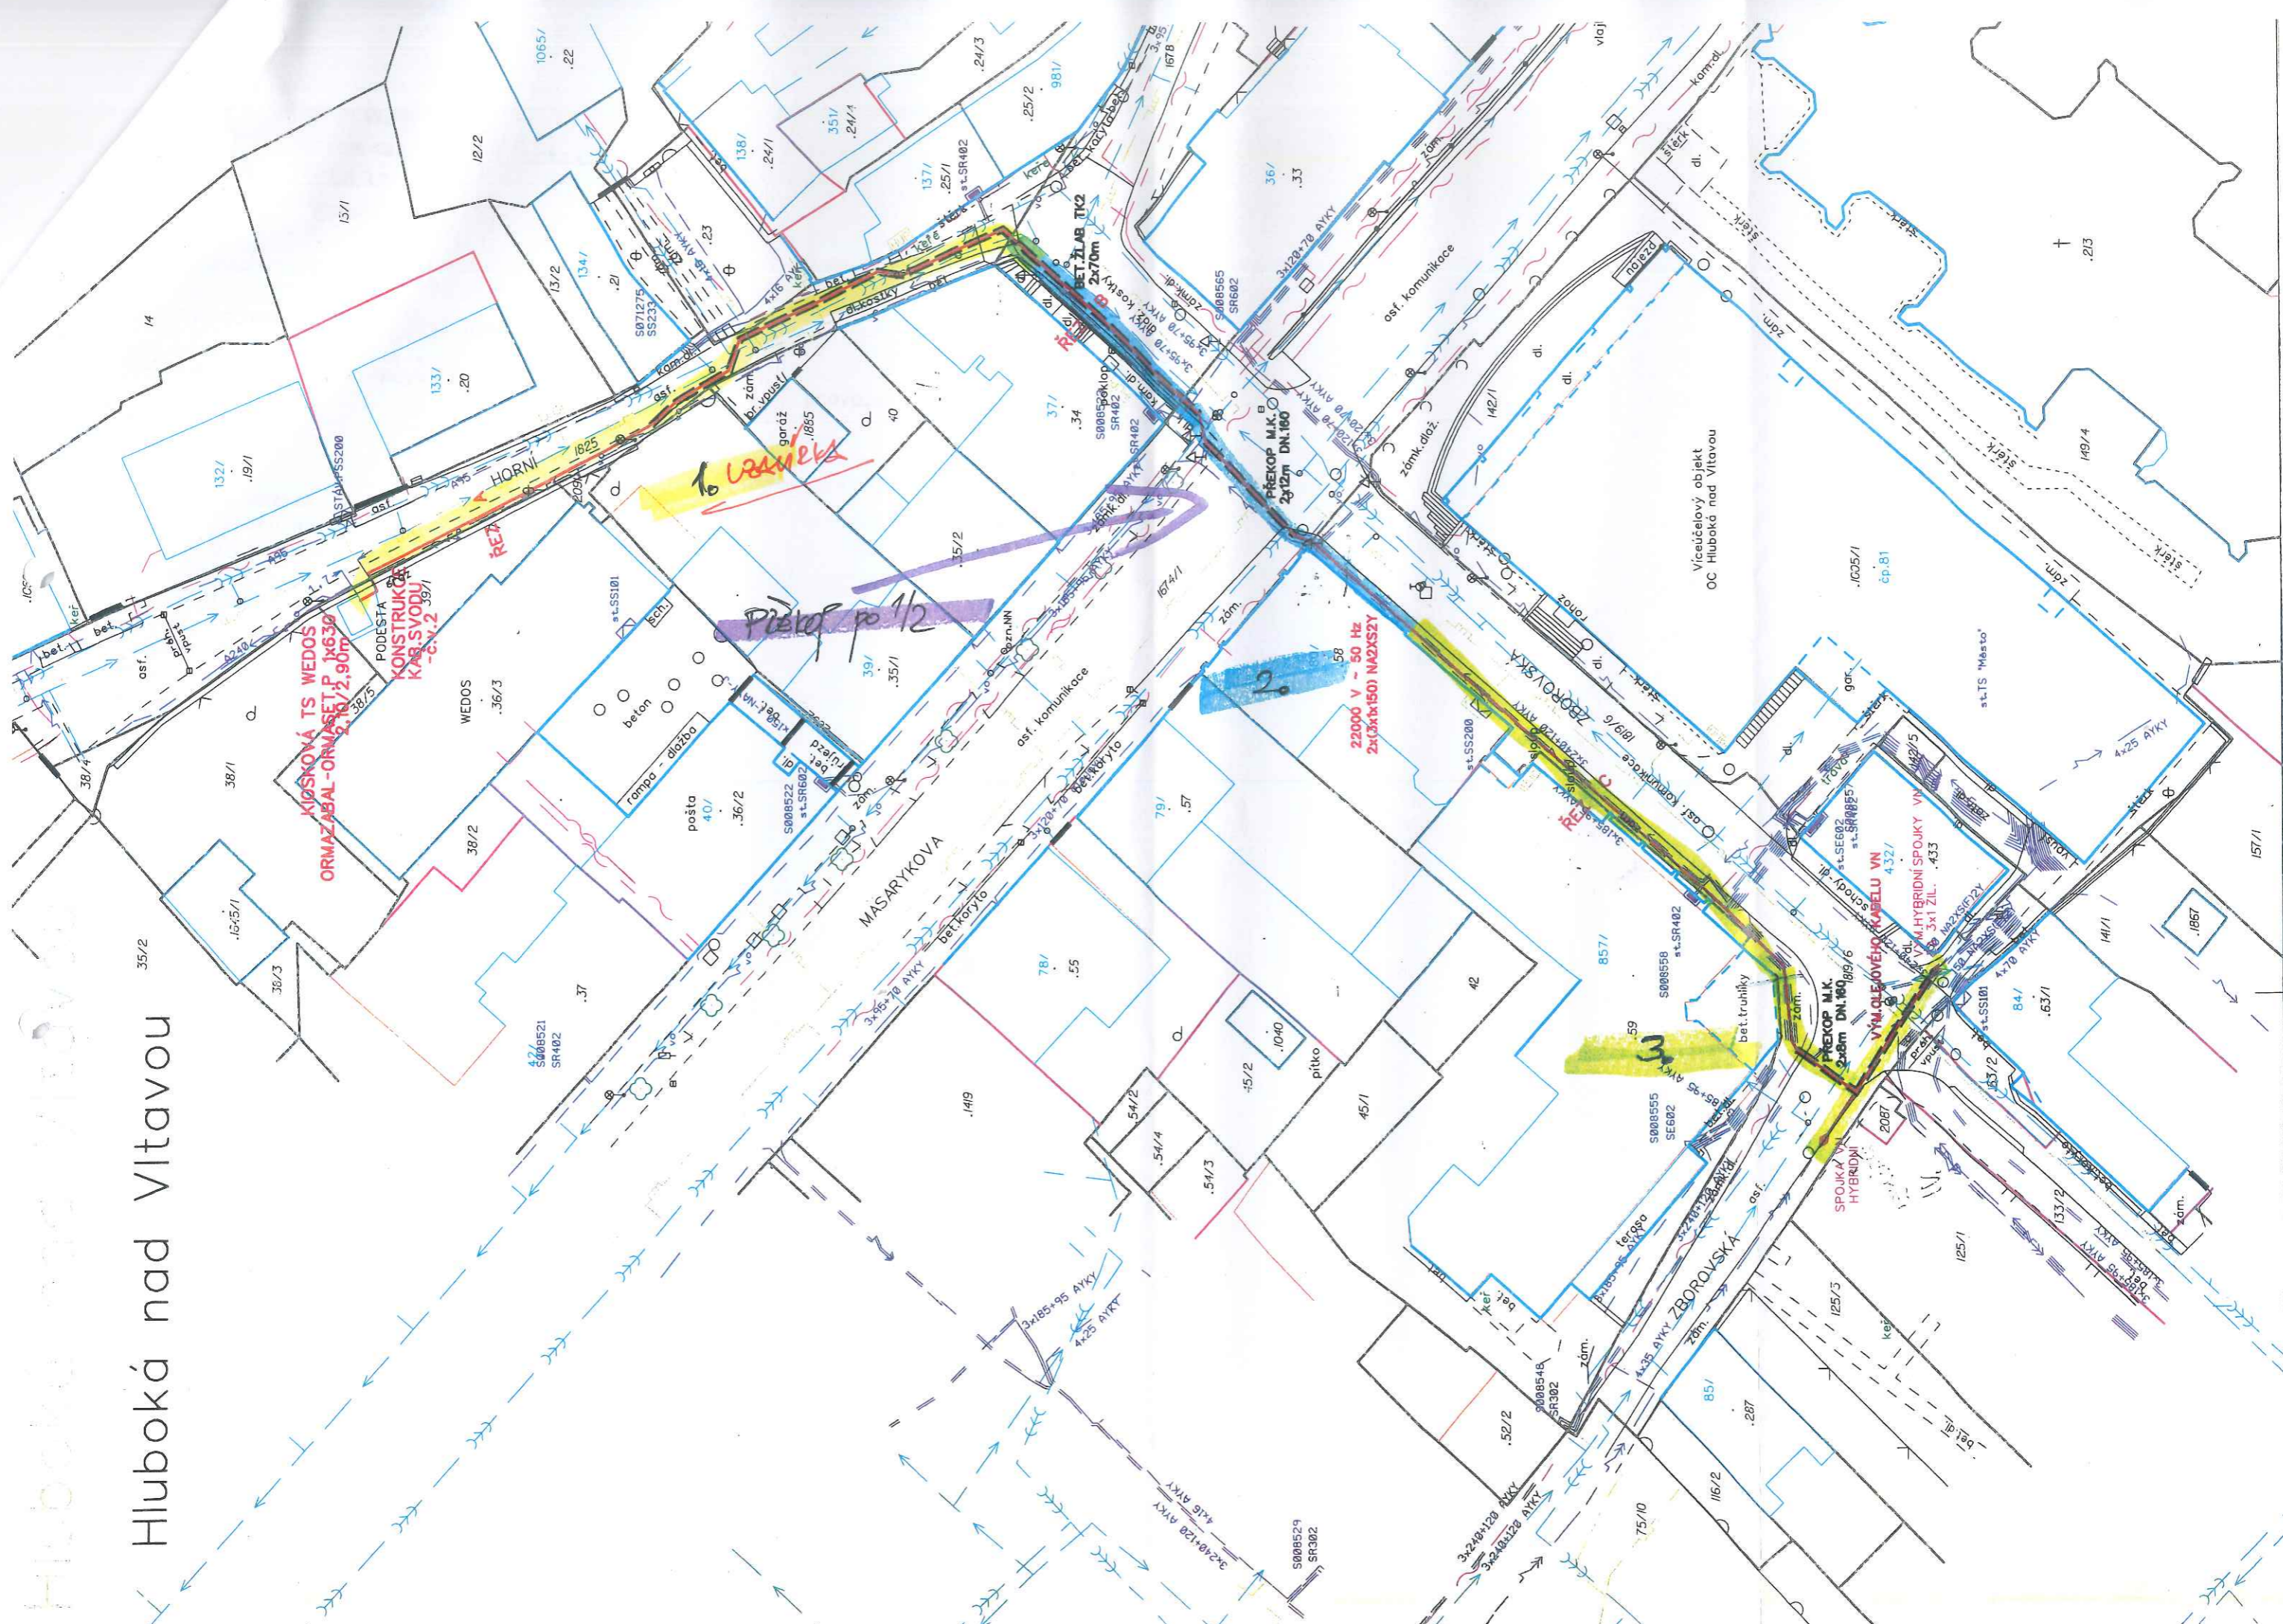

Křižovatka TS WEDOS  
ORMAZABAL - ORMASET P 1x630  
PODESTA  
KONSTRUKCE  
KAB. SVODU  
-6x2

1. kabelek

Přelož po 12

2.

22000 V - 50 Hz  
2x(3x150) NA2XS2Y

3.

VÝM. OLEJOVÉHO KABELU VN  
PŘEKOP M.K.  
DN.180  
2x8m

SPOJKA VN  
HYBRIDNÍ

VÝM. HYBRIDNÍ SPOJKY VN  
3x1 ZIL. 433

Víceúčelový objekt  
OC Hluboká nad Vltavou

